


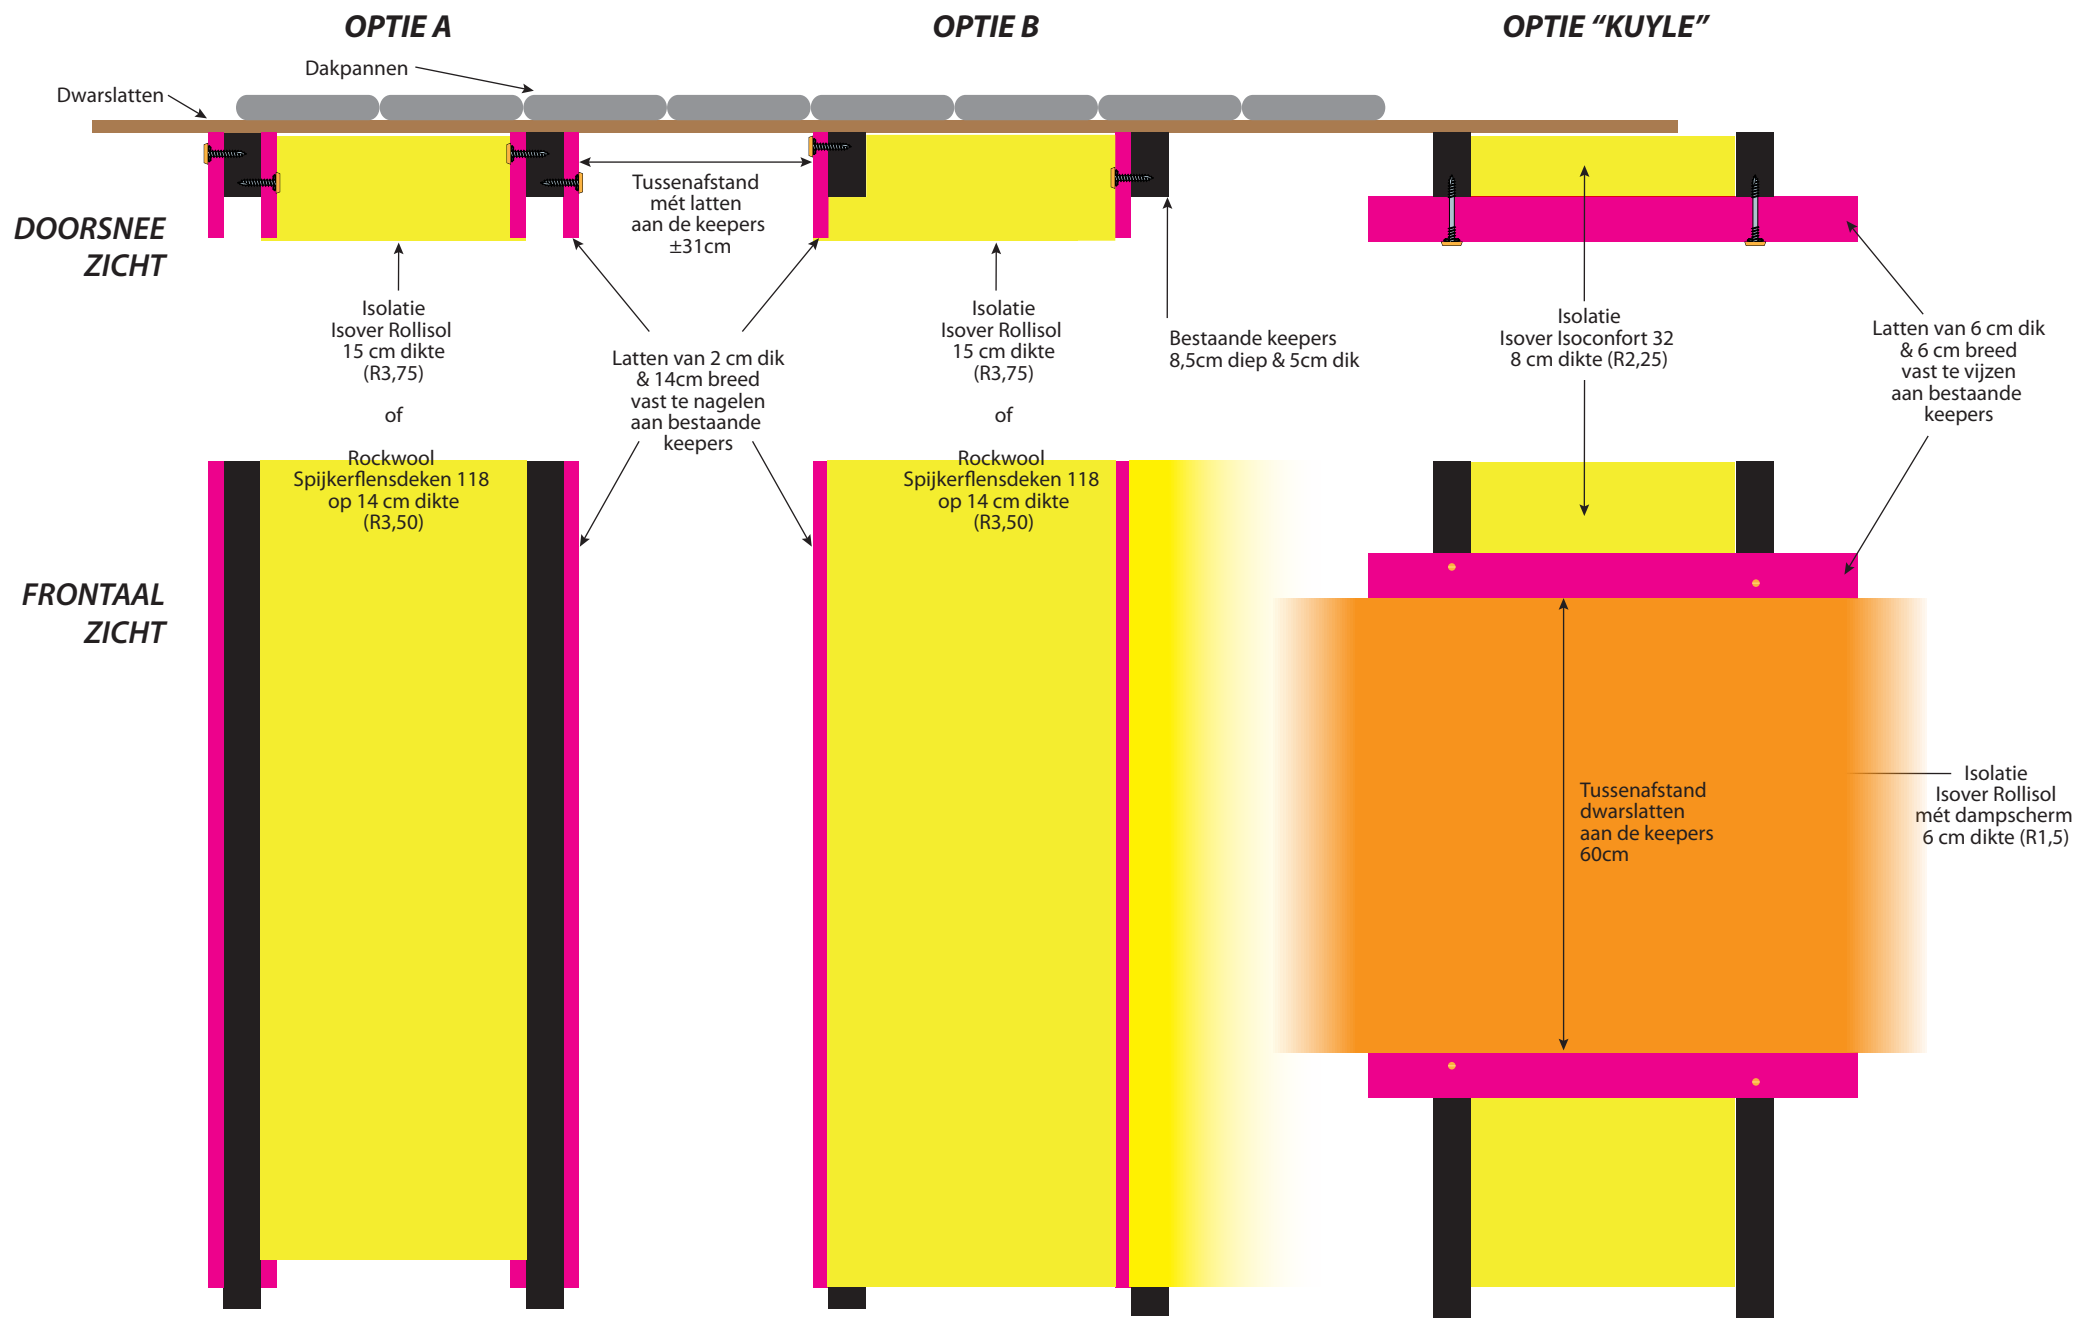

Nadeel: keepers zijn niet  
"mee geïsoleerd"

Nadeel: flensdeken er tussen  
proppen ter hoogte  
van de bestaande keepers?

Voordeel:  
volledig gesloten....