Materialen nieuwe toestand:

-gevel: steenstrips, bruin/zandkleur (1)
-dak: pannen, rood-bruin (2)
-schrijnwerk: aluminium, donker-grijs (3)
- goten en rwa: zink (4)

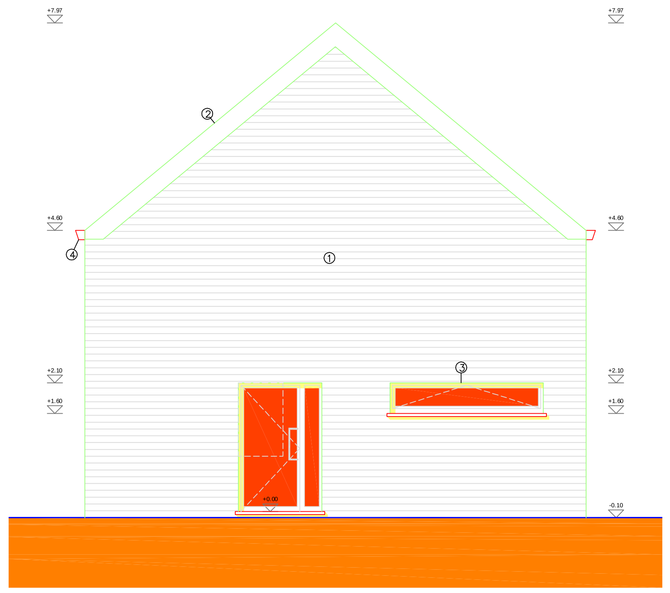

GEVEL LINKS_Nieuwe toestand 1/50

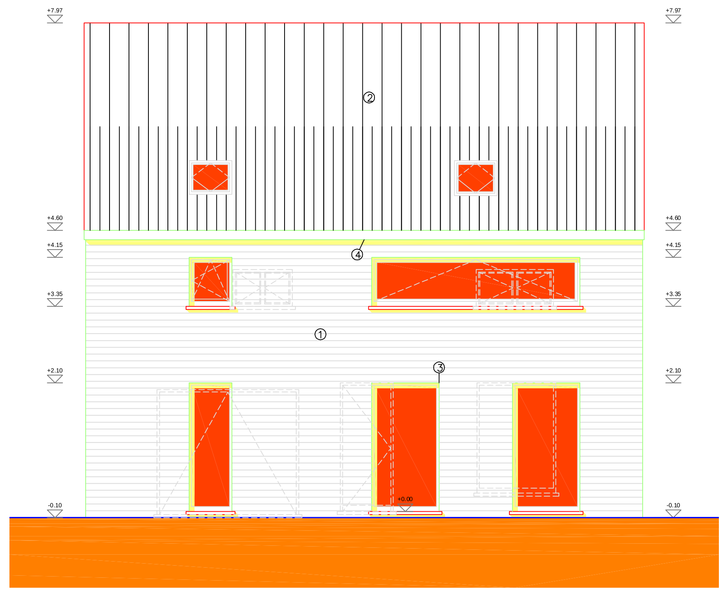

VOORGEVEL_Nieuwe toestand 1/50

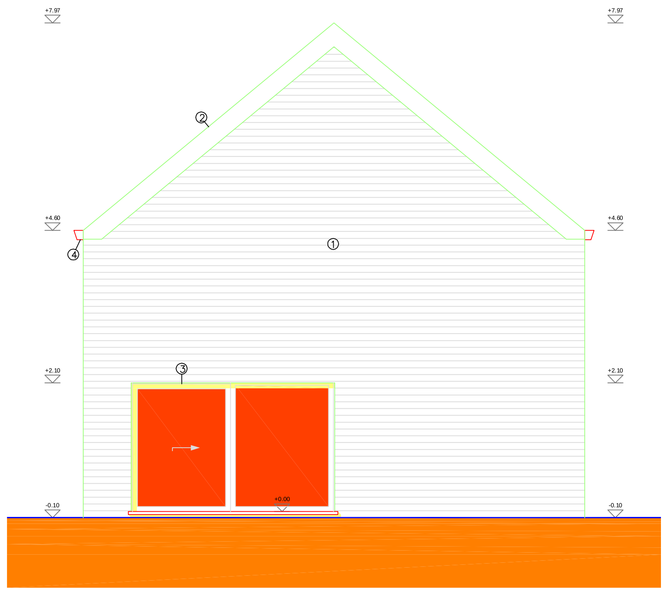

GEVEL RECHTS_Nieuwe toestand 1/50

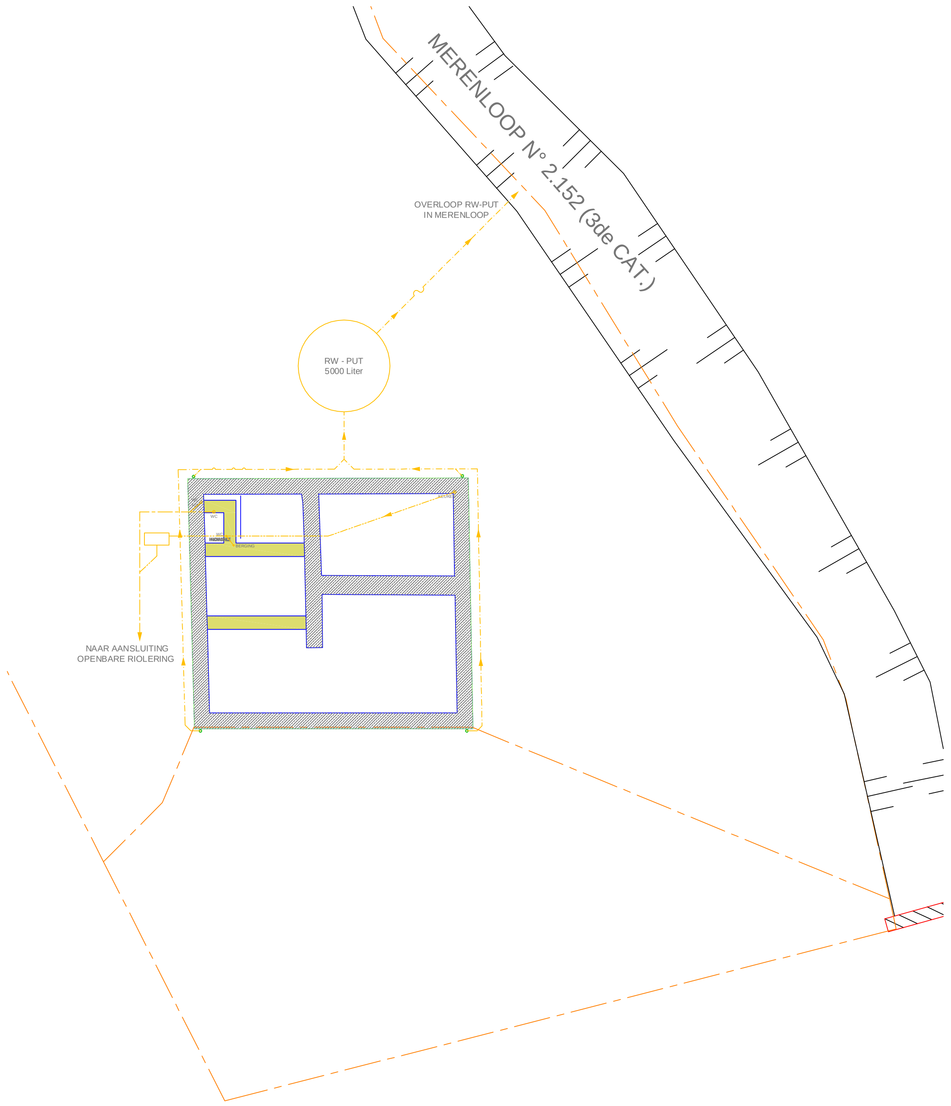

FUNDERINGS-, RIOLERINGS-, EN INPLANTINGSPLAN_Nieuwe toestand

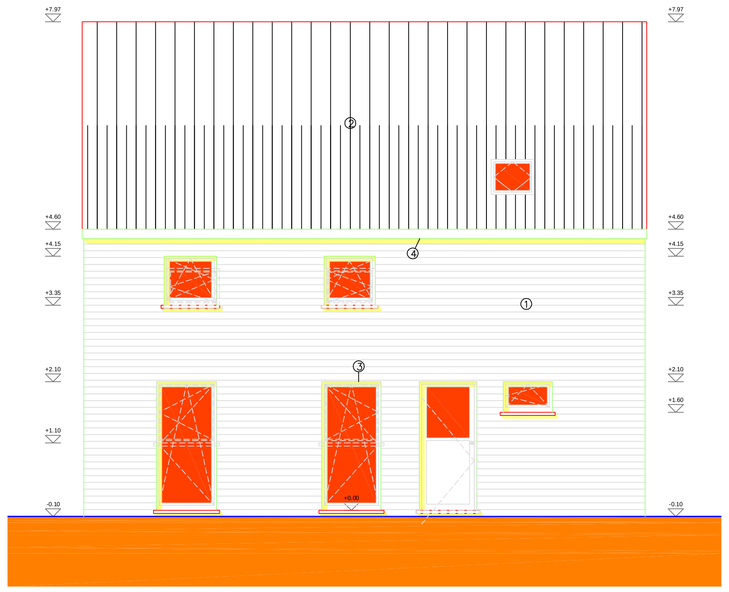

ACHTERGEVEL_Nieuwe toestand 1/50

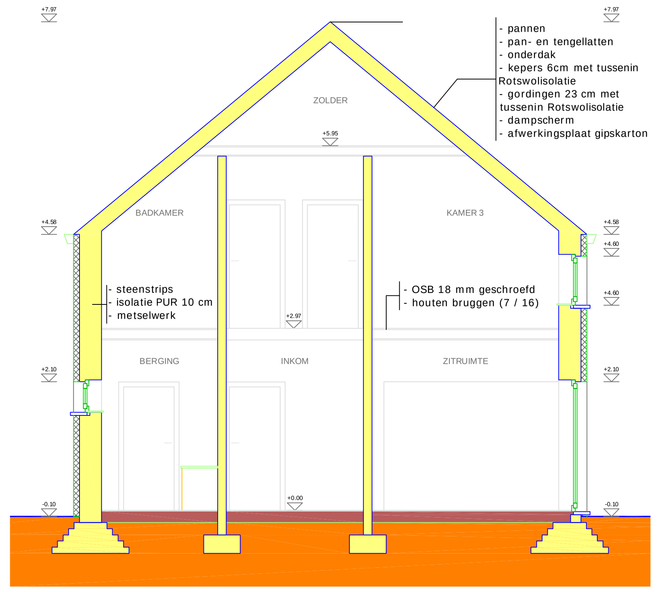

SNEDE A-A_Nieuwe toestand 1/50

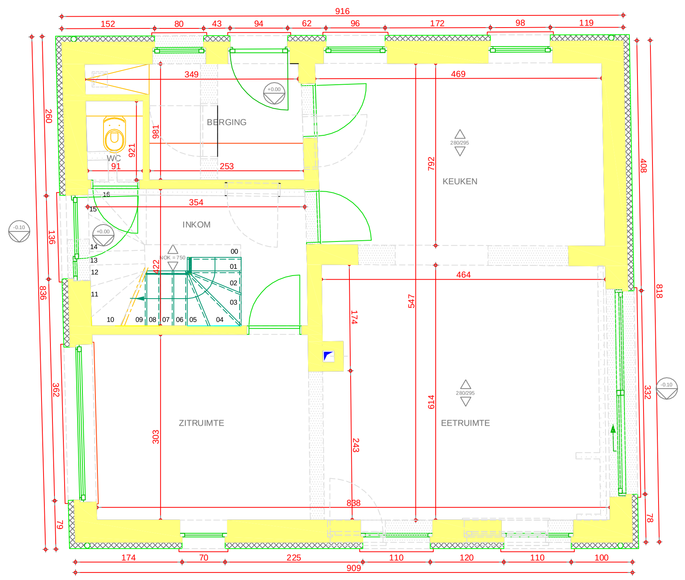

GRONDPLAN +00_Nieuwe toestand 1/50

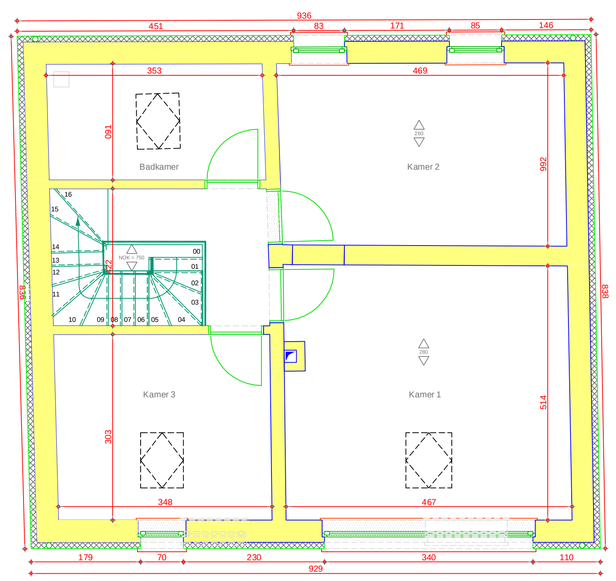

GRONDPLAN +01_Nieuwe toestand 1/50

LEGENDE

- metselwerk
- isolatie
- afbraak

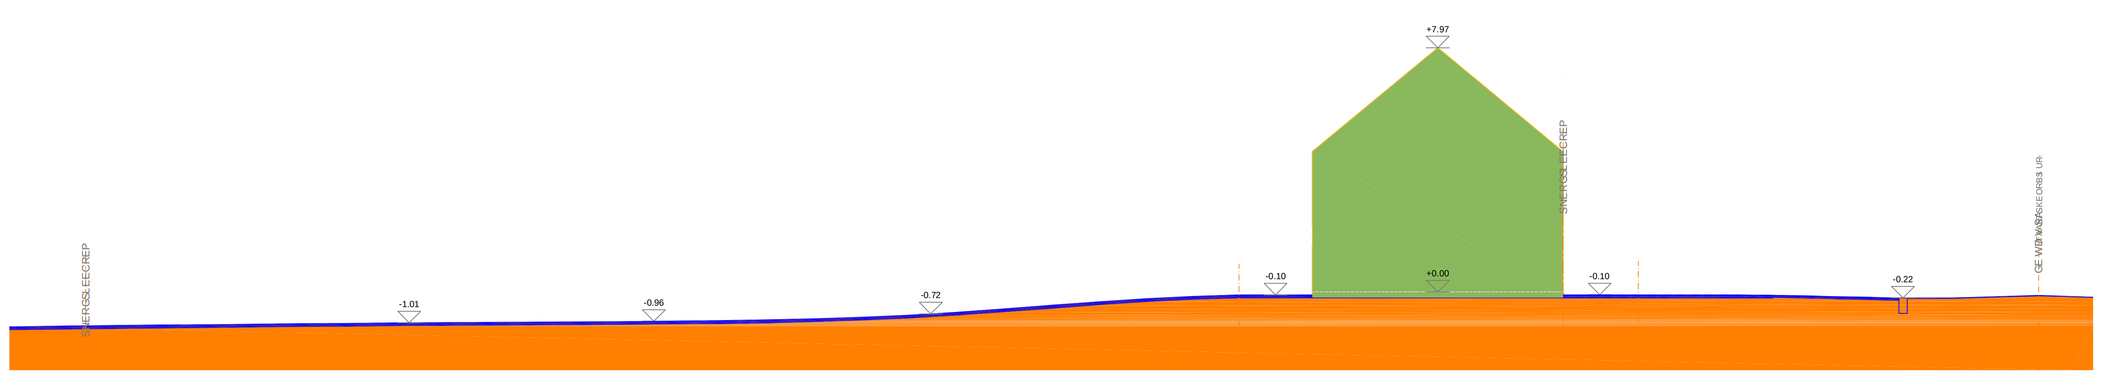

TERREINPROFIEL_Nieuwe toestand 1/100

PROVINCIE VLAAMS-BRABANT GEMEENTE BIERBEEK

Schoonheydt - Collaerts

verbouwen van een open ééngezinswoning

Bouwplaats: Ruisbroekstraat 49, 3360 Bierbeek

Kadaster: afd. 1; sectie E; nr.188

Opdrachtgever: Thomas Schoonheydt en Julie Collaerts, Herpendalstraat 18 B, 3360 Bierbeek

Architect: ARchitecture
Ann Roesems
Lange Grachtstraat 32, 3320 Hoegaarden
tel. : 0479/220593
email : annroesems@hotmail.com

	datum	wijziging

datum: 09/09/2014

dossier: schoonheydt-collaerts

schaal: 1/50, tenzij anders vermeld

AANVRAAG STEDENBOUWKUNDIGE VERGUNNING 2 2