

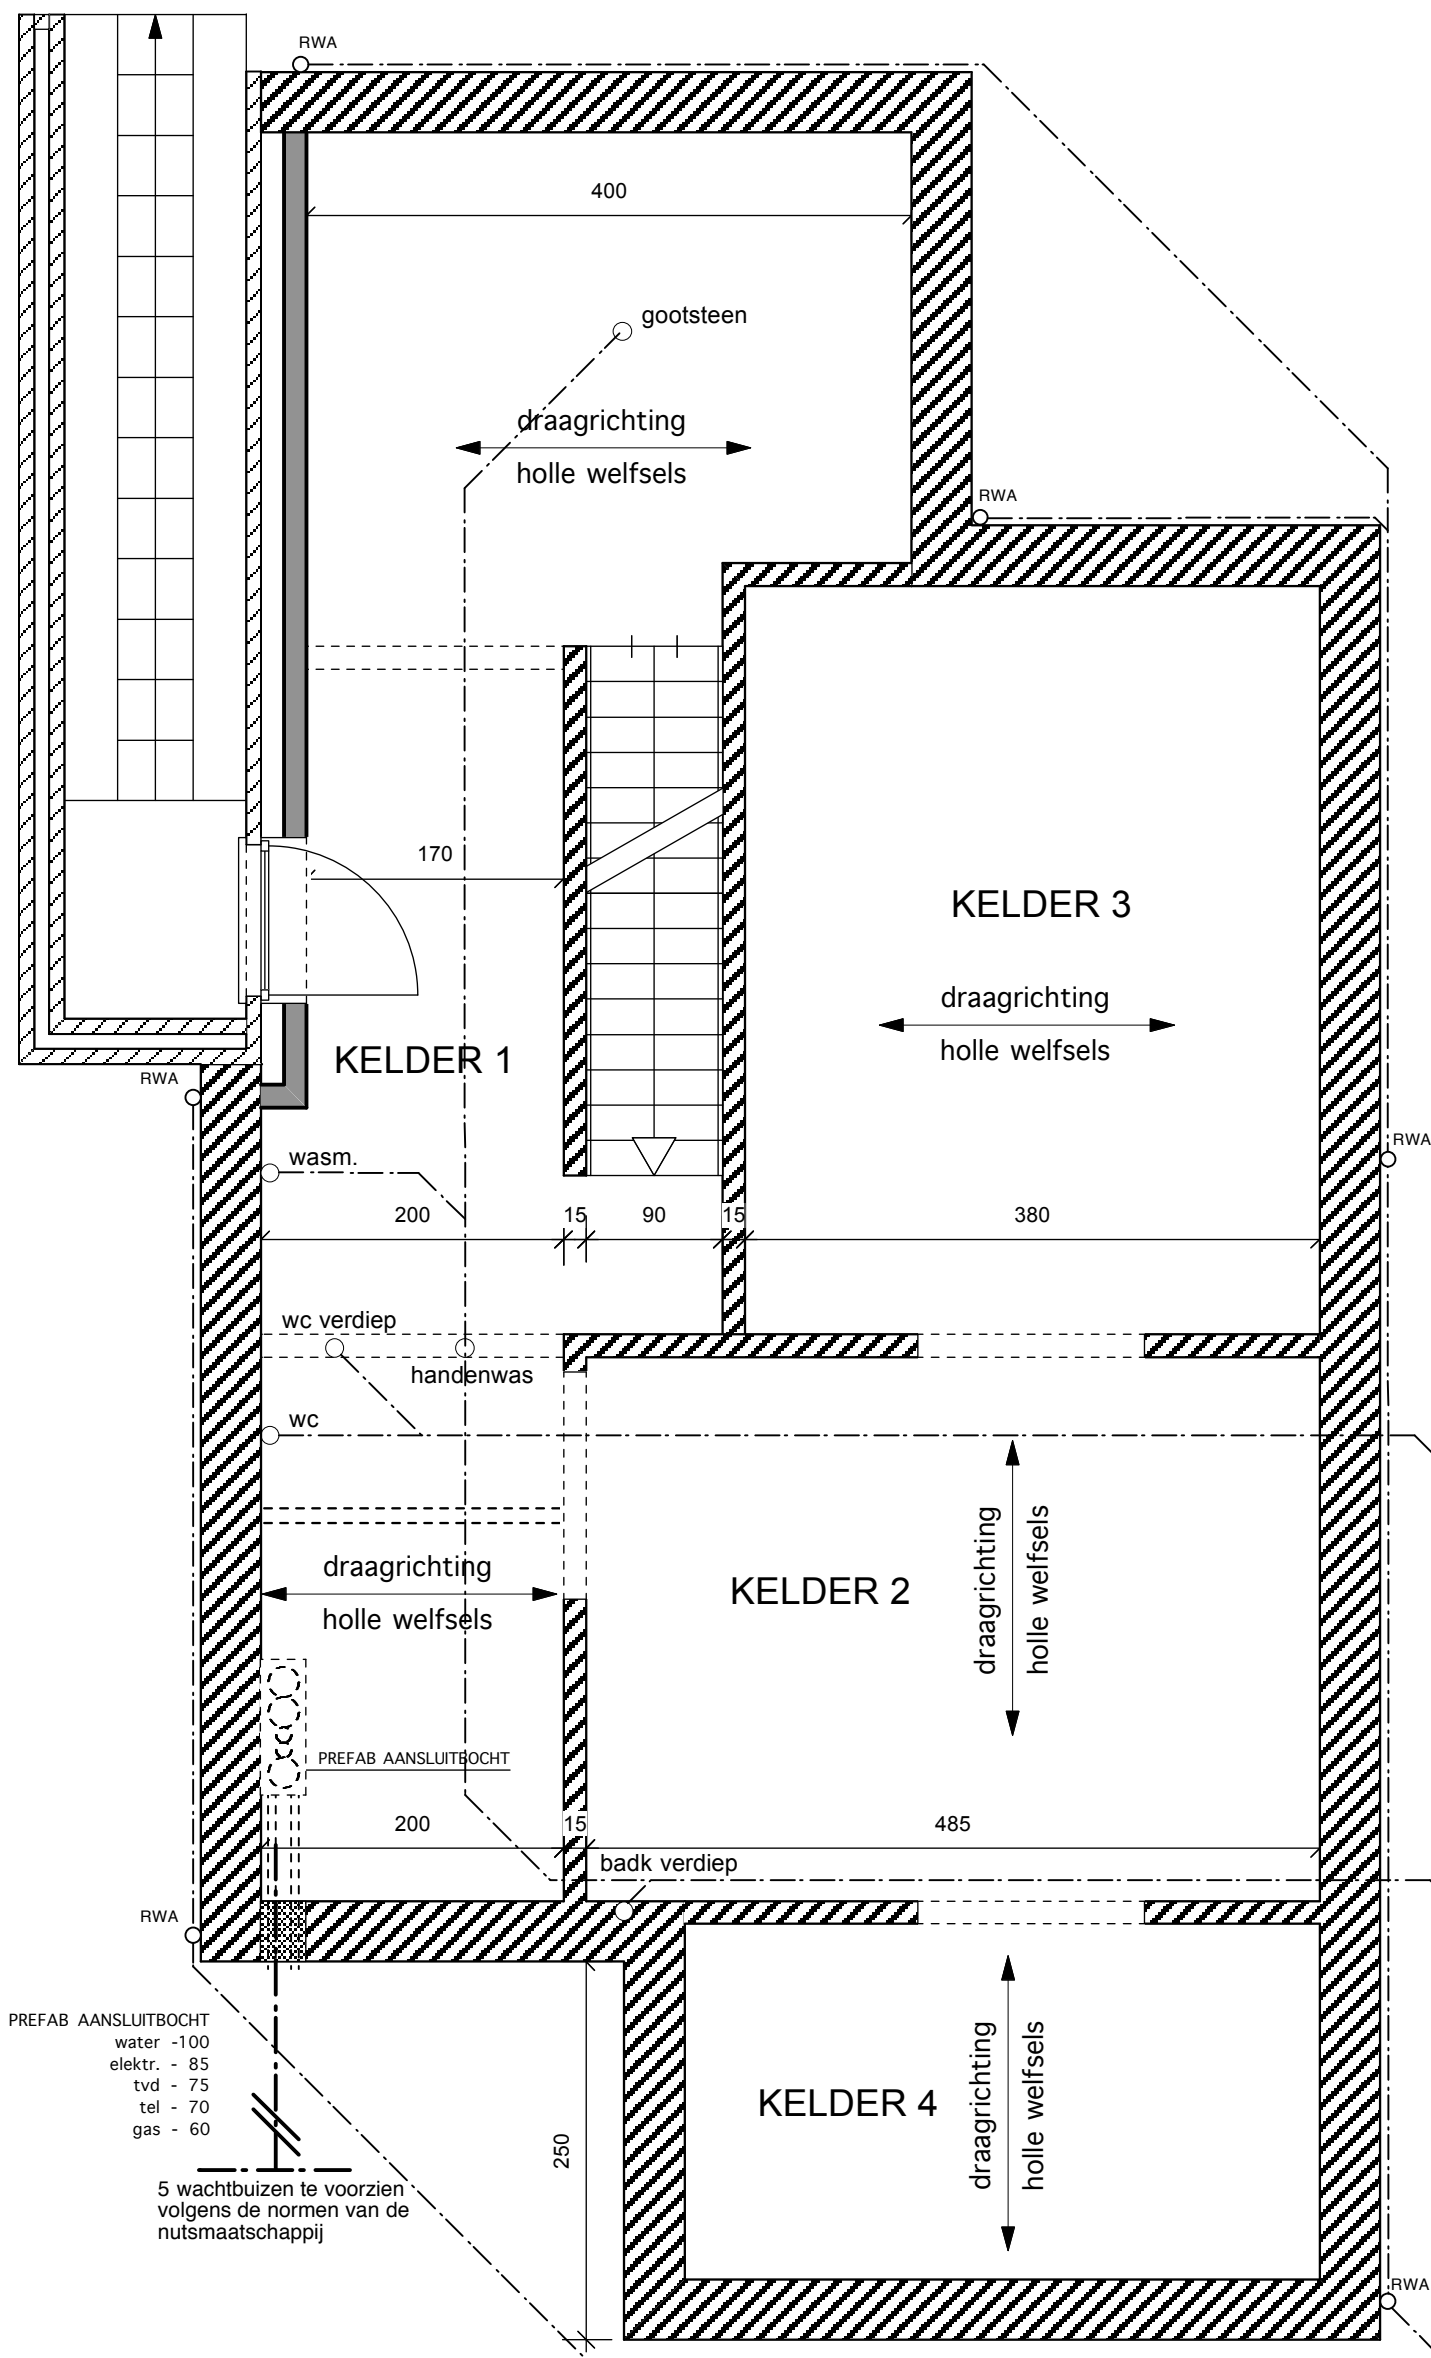


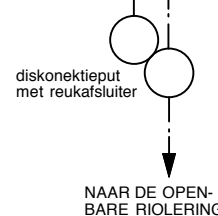


horizontaal dakopp = 100m2
verhardingen opp = XXXm2
regenwaterput : 10000 liter
4 aftappunten : 1 : wc gelijkvloers
2 : wasmachine
3 : wc verdieping
4 : dienstkraan

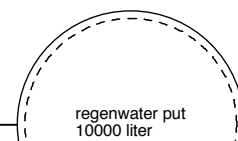

ALLE FUNDERINGEN :
- tot op vaste, onaangeroerde en vorstvrije grond
- draagkracht min. 2,5kg/cm2
- onderzijde min. 80cm onder toekomstig maaiveld
- afmetingen overeenkomstig stabiliteitsstudie
ALLE RIOLERINGSBUIZEN :
- Ø 110mm tenzij anders vermeld
- min. met een bedekking van 25cm
- min. afwateringshelling 1,5cm/m

KELDER - RIOLERING 1/50

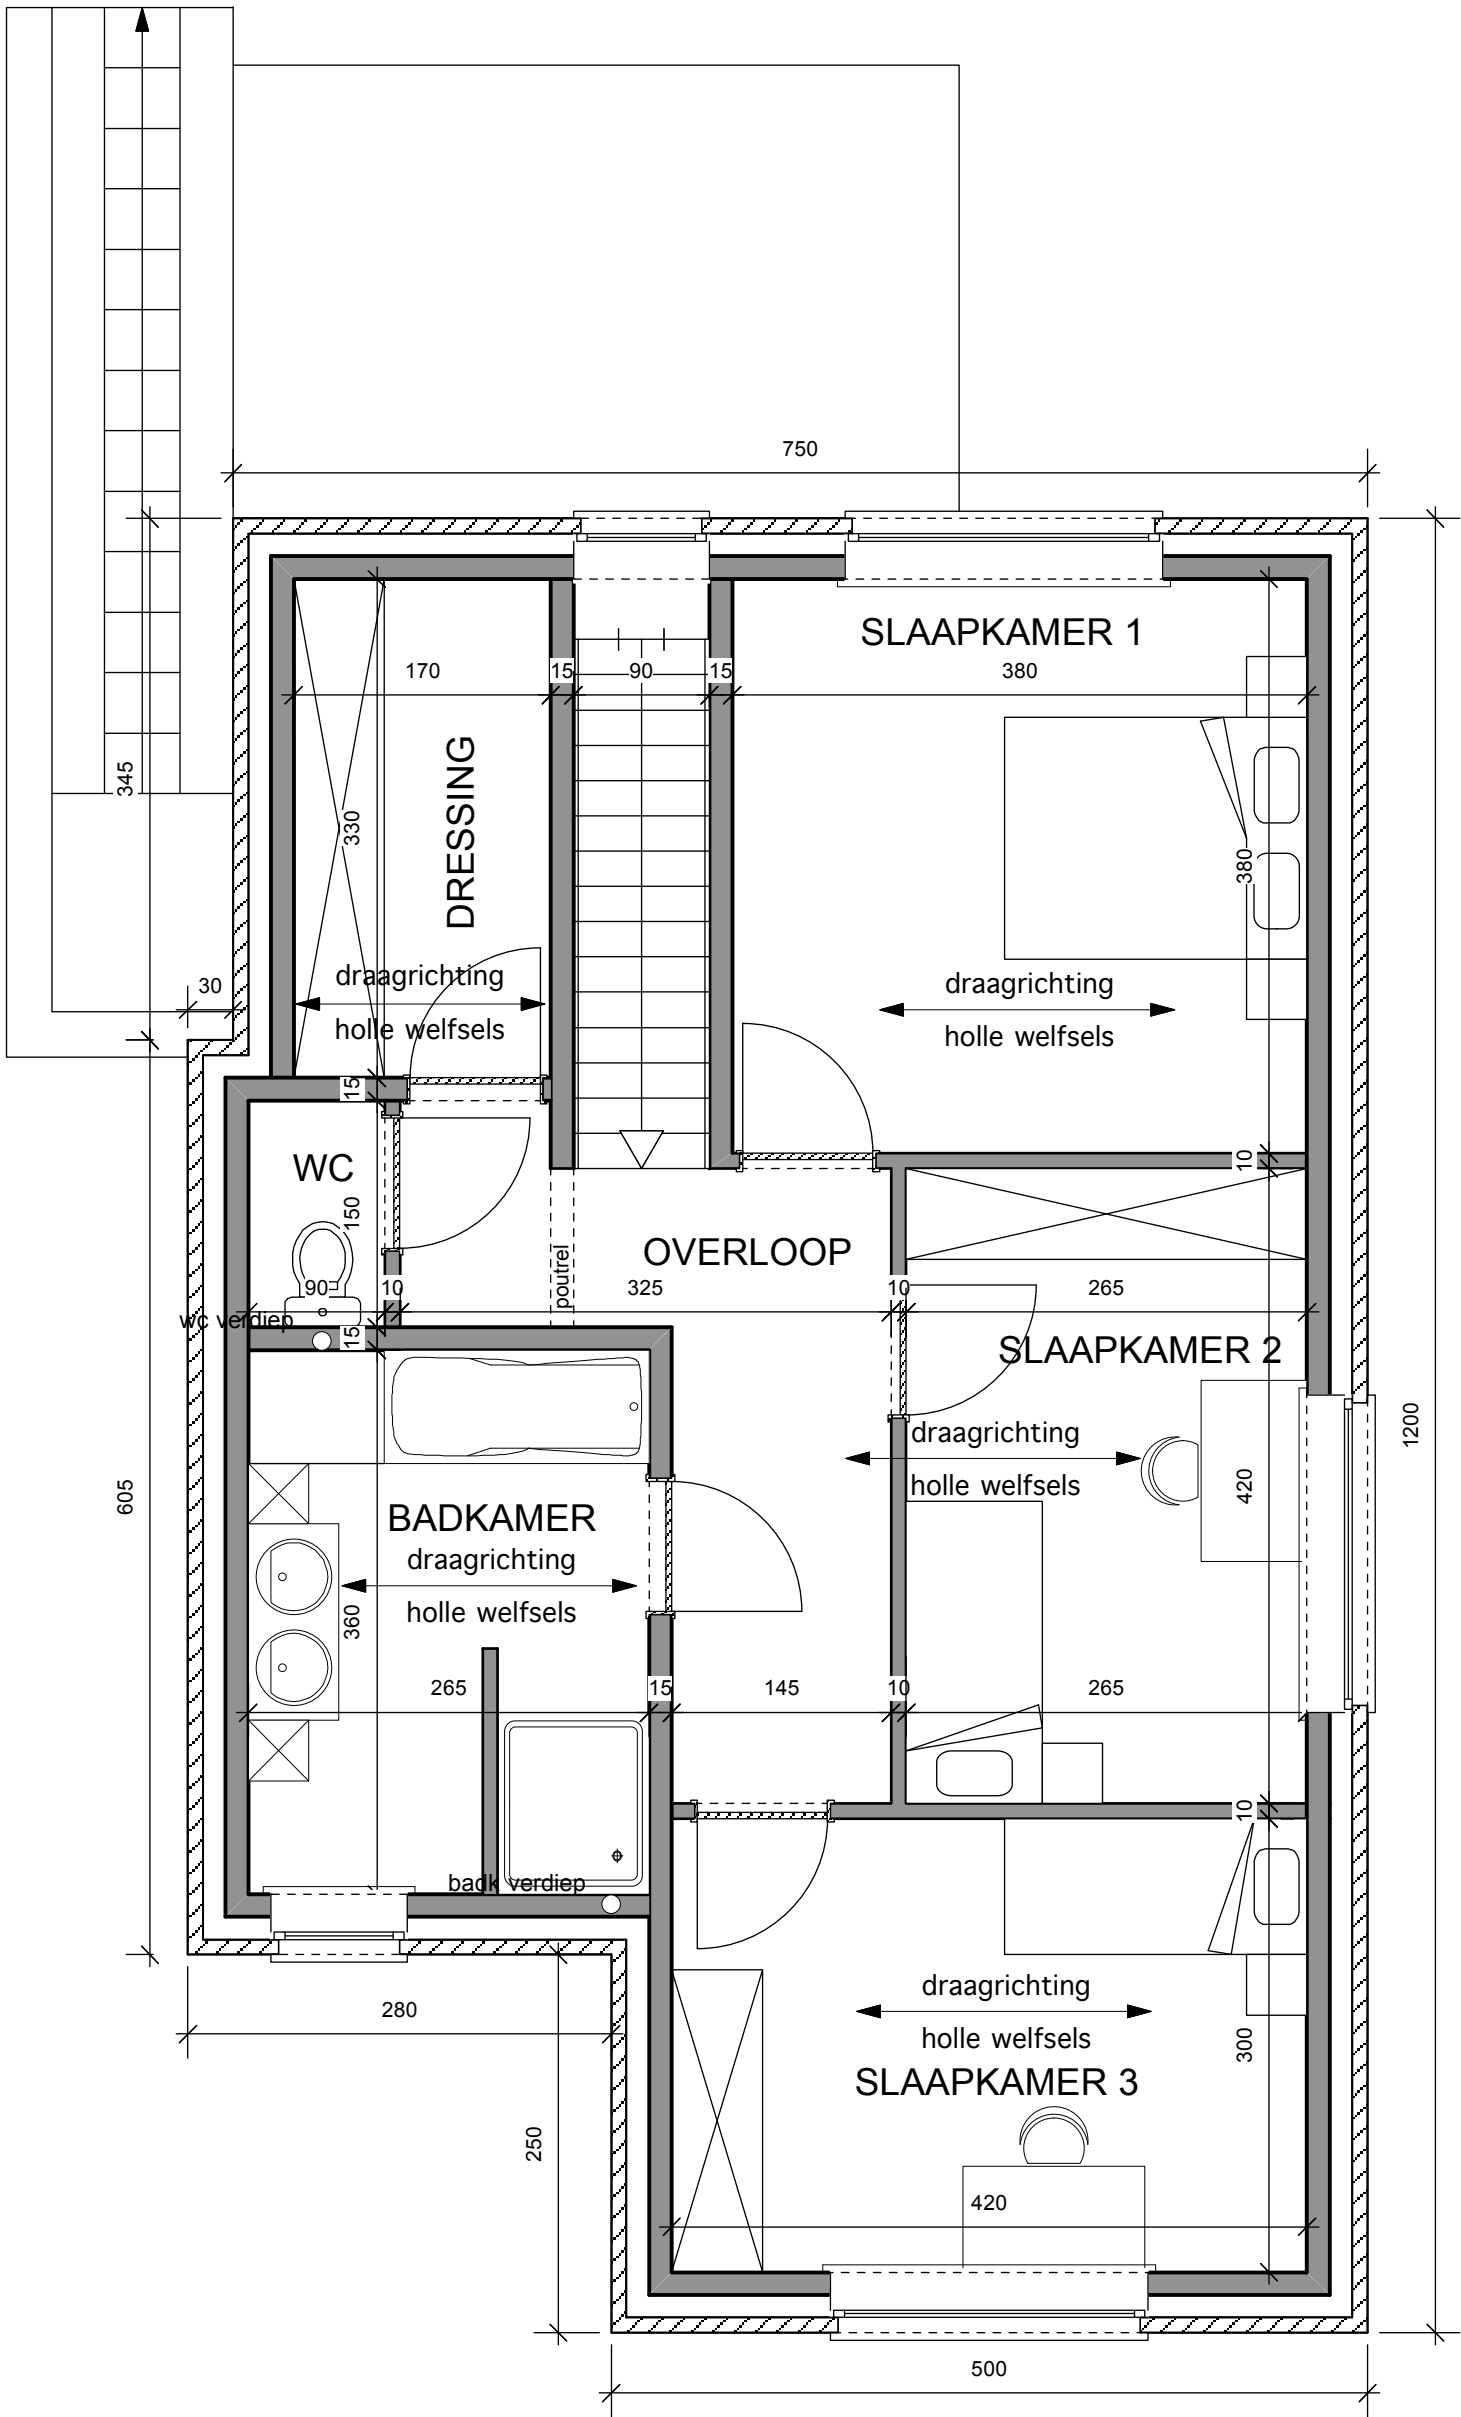

VERDIEPING 1/50