


- Wasmachine -Droogkast -Vaatwas -Buiten -Badkamer -Badkamerlicht -EXTRA -reserve kam -EXTRA -Verlichting -Verlichting -reserve kam -reserve kam
 -Eiland -Buiten -Buitenlicht

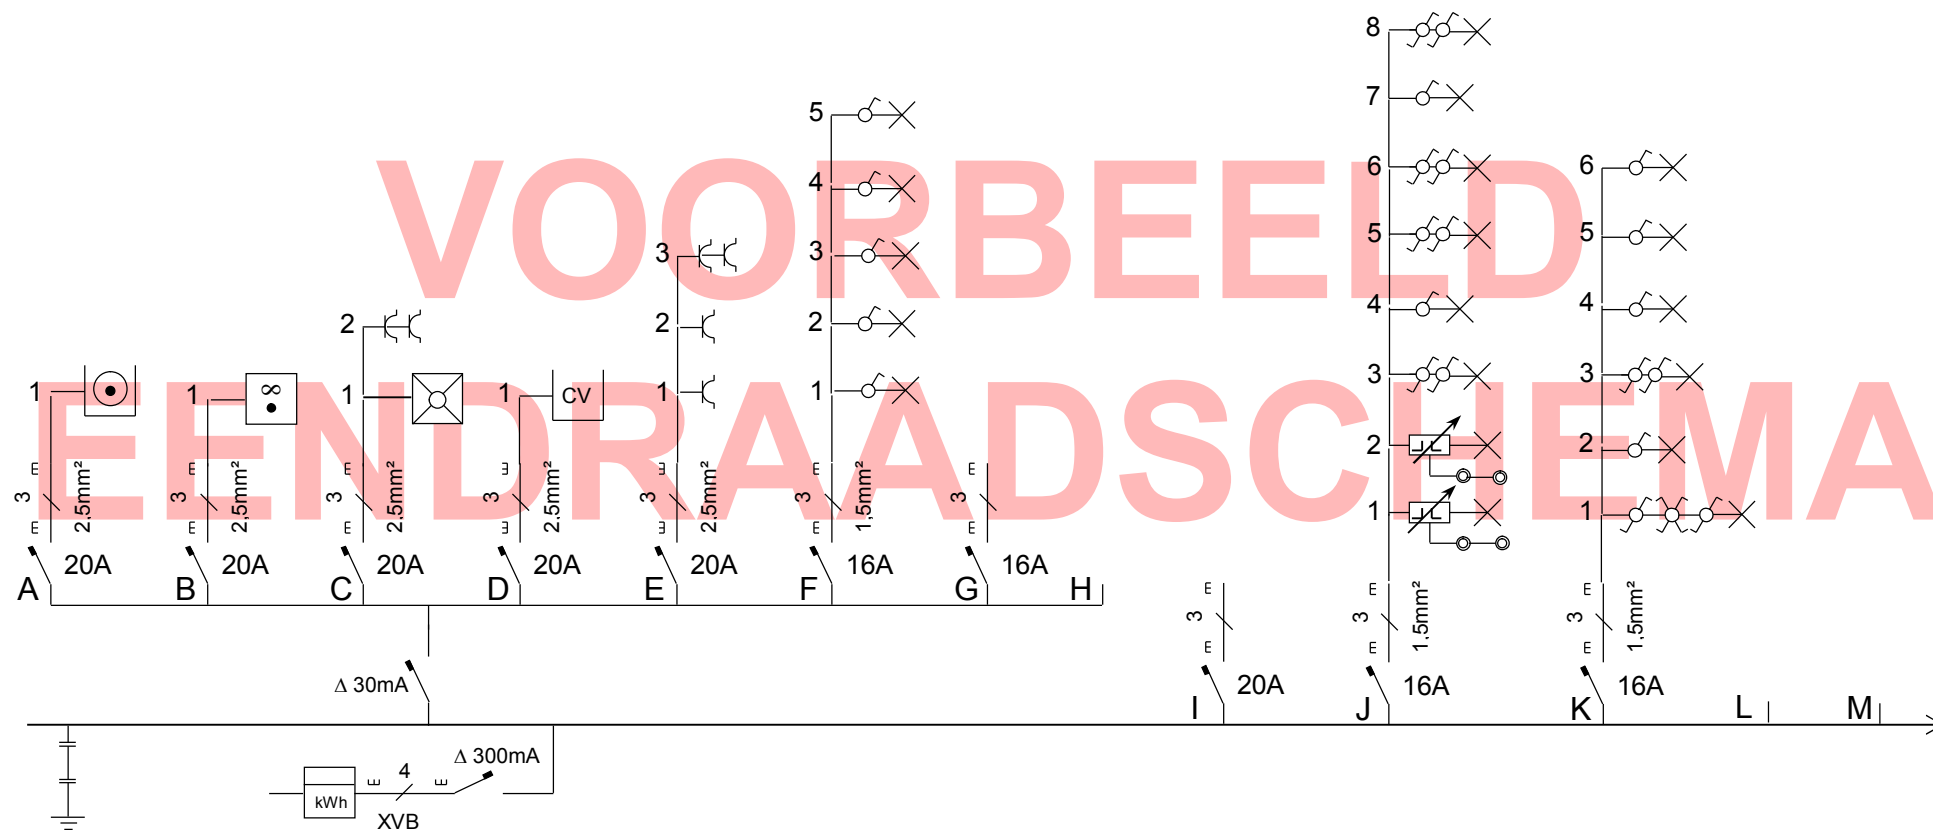

EASYKIT®
 Slimme zelfbouw

Bouwheer/Installateur

Naam: Jan De Smet
 Adres: Kerkstraat 10
 9999 Zwaaiweg
 Datum: 10/03/1981

Keuringsorganisme

Goedkeuring:
 Datum:

-Oven

-Frigo
-Microgolf
-Dampkap

-Keuken

-Living

-Garage

-Berging


-Voeding zolder

-Slaapkamer2
-Bureau

-Slaapkamers 1&3

-Fornuis

Bel

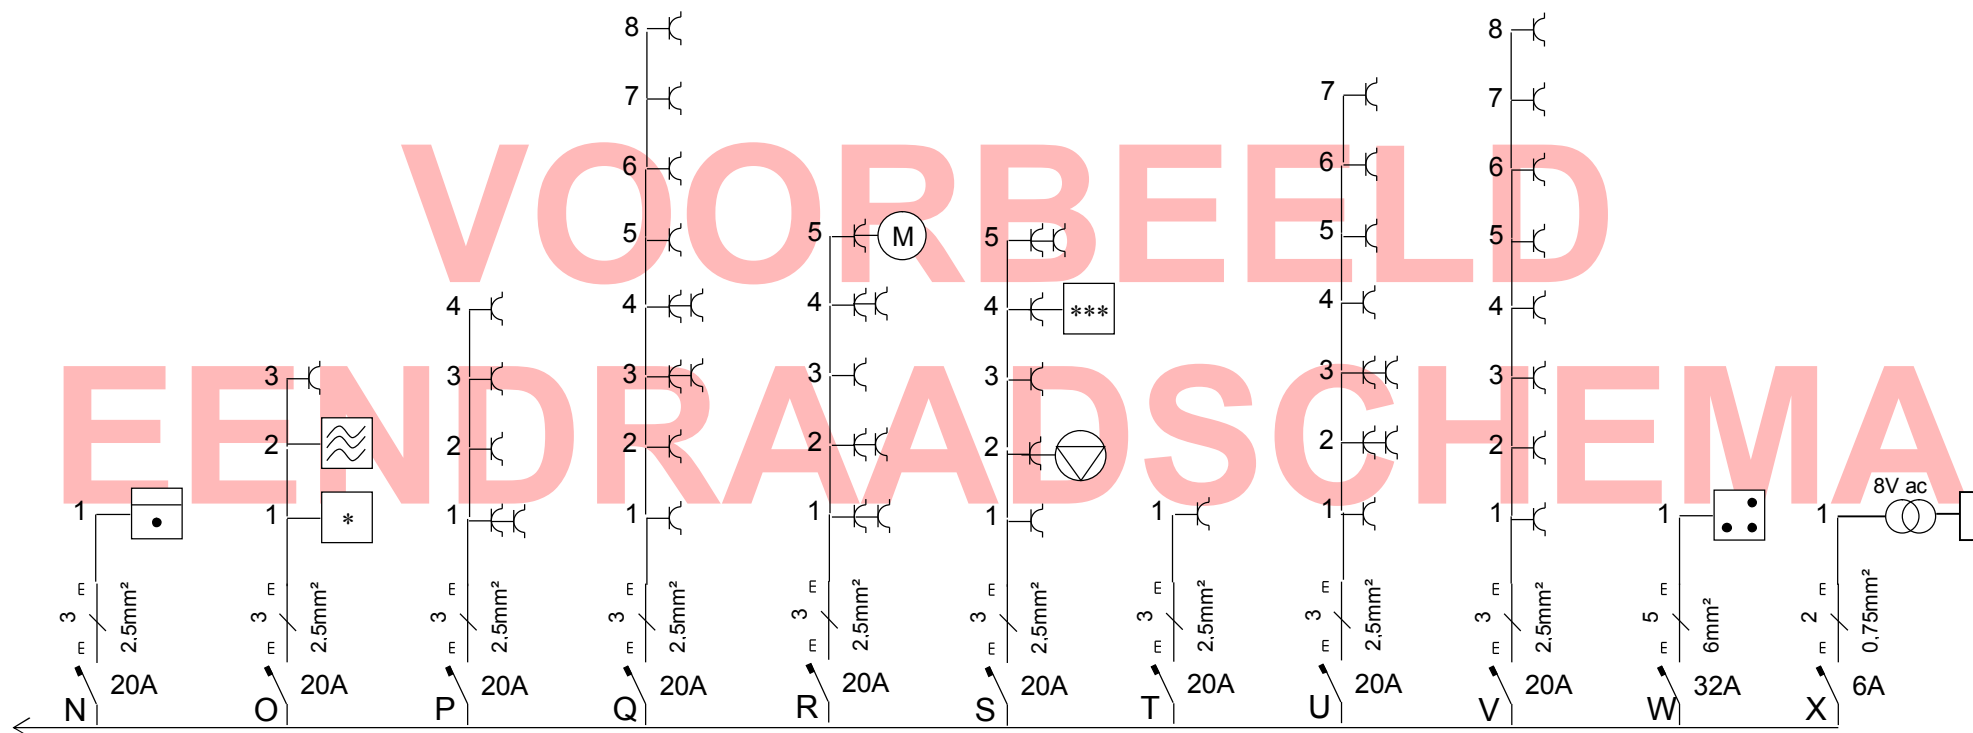

EASYKIT®
Slimme zelfbouw

Bouwheer/Installateur


Naam: Jan De Smet
Adres: Kerkstraat 10
9999 Zwaaiegem
Datum: 10/03/1981

Keuringsorganisme

Goedkeuring:

Datum:

2/5

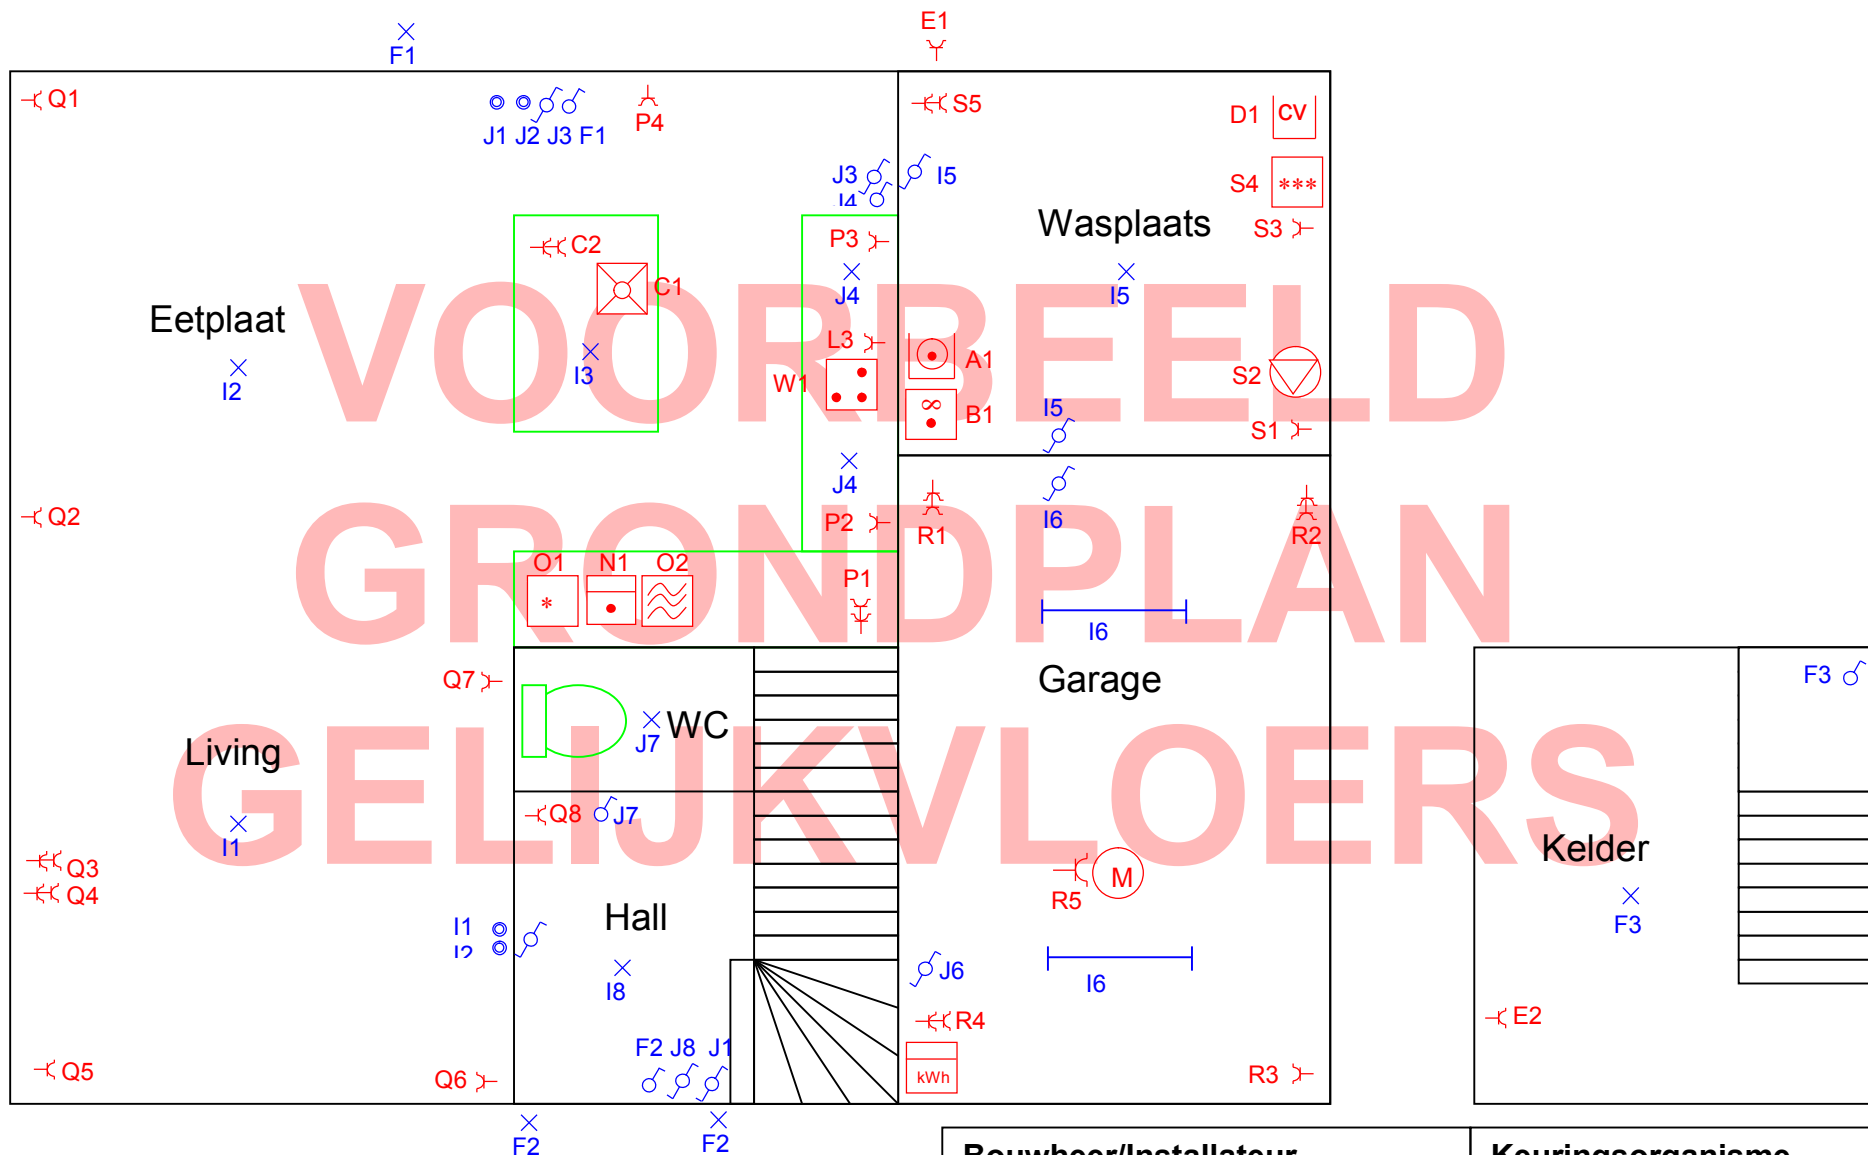


EASYKIT®
Slimme zelfbouw

Bouwheer/Installateur

Naam: Jan De Smet
Adres: Kerkstraat 10
9999 Zwaaiegem
Datum: 10/03/1981

Keuringsorganisme

Goedkeuring:
Datum:

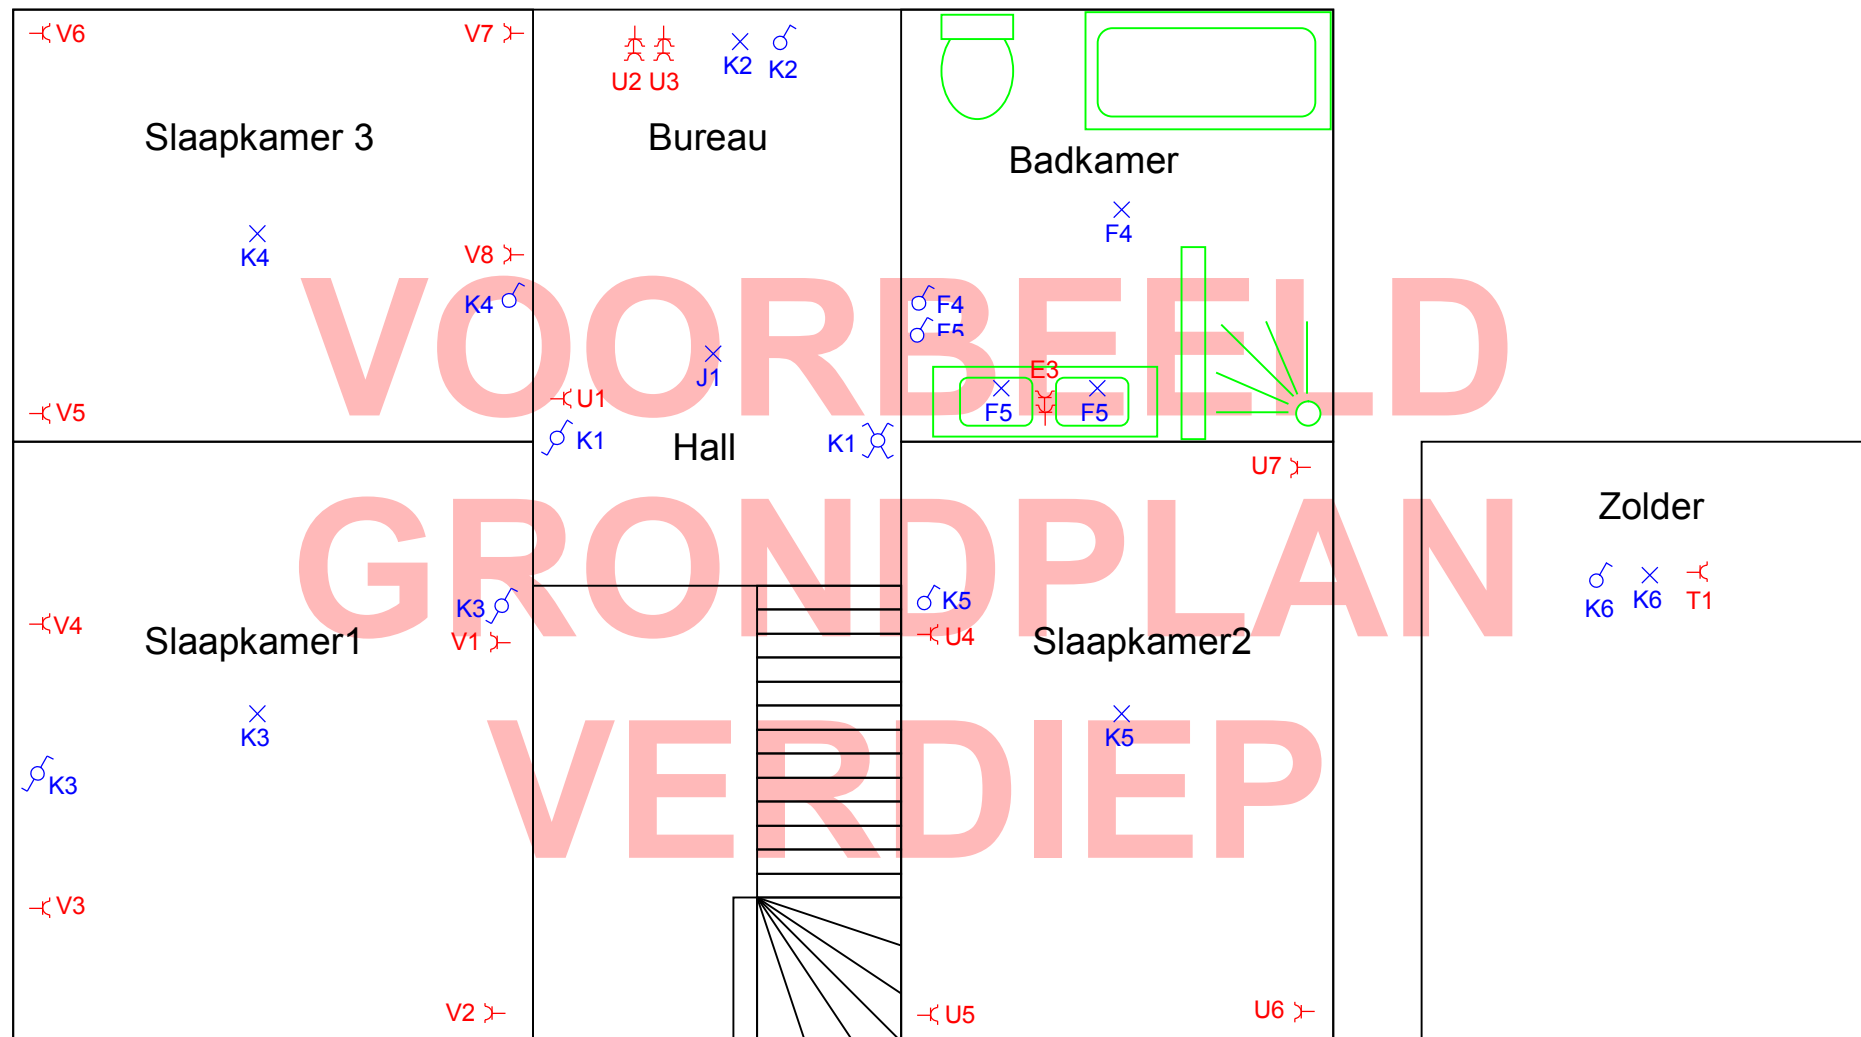

Bouwheer/Installateur

Naam: Jan De Smet
Adres: Kerkstraat 10
9999 Zwaaiegem
Datum: 10/03/1981

Keuringsorganisme

Goedkeuring:
Datum:

