

REPRISE DE MITOYENNETE

JUIN 2017



REGION BRUXELLES CAPITALE

Commune de SCHAERBEEK

3eme Division - Section B - 1ère feuille - n° 4 S4

Rue Joseph Wauters, n°61A

- A rendre mitoyen: Surface: $2 \times 12,84m^2 = 25,68m^2$
- Reste appartenir à Mosselman ($60,17m^2$)
- A refermer: 4 petites fenêtres: $4 \times 0,36m^2 = 1,44m^2$

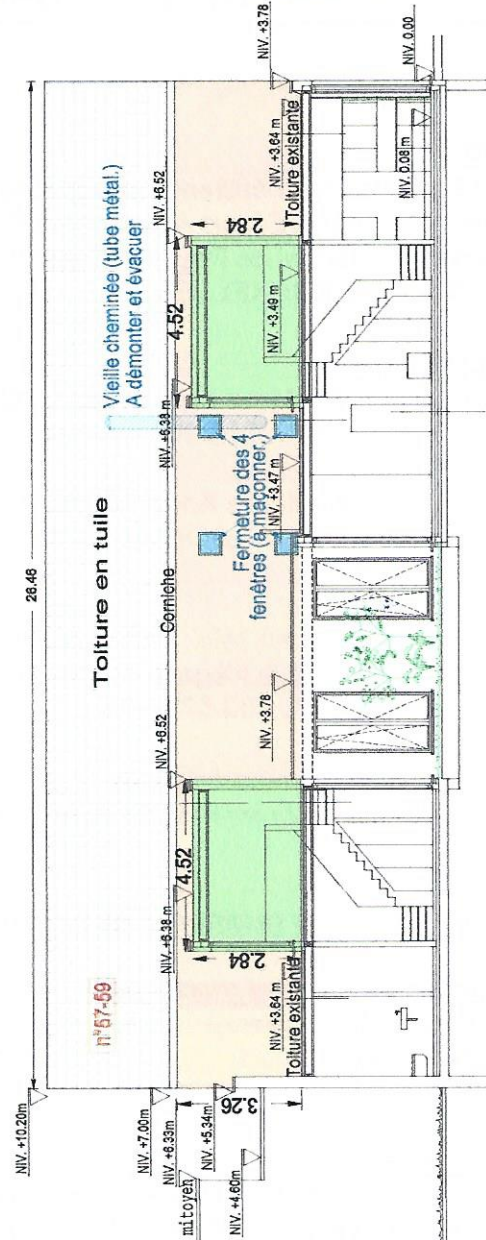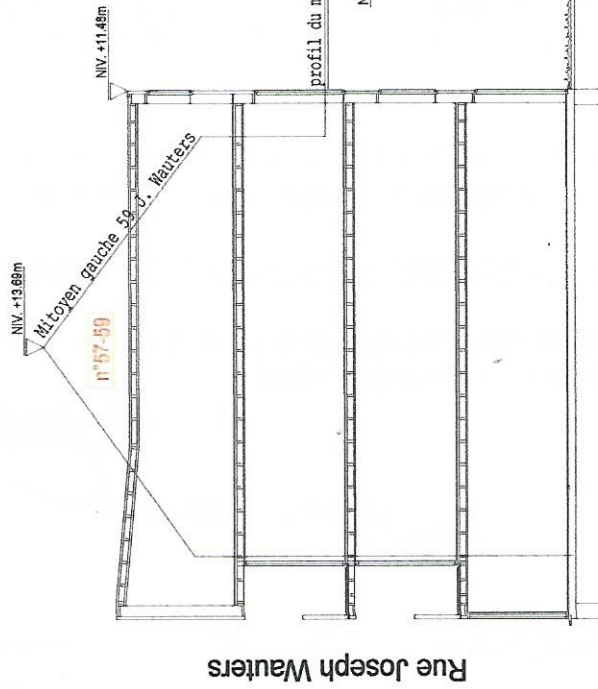

P-V en annexe

Echelle : 1/200 ou celle du tirage