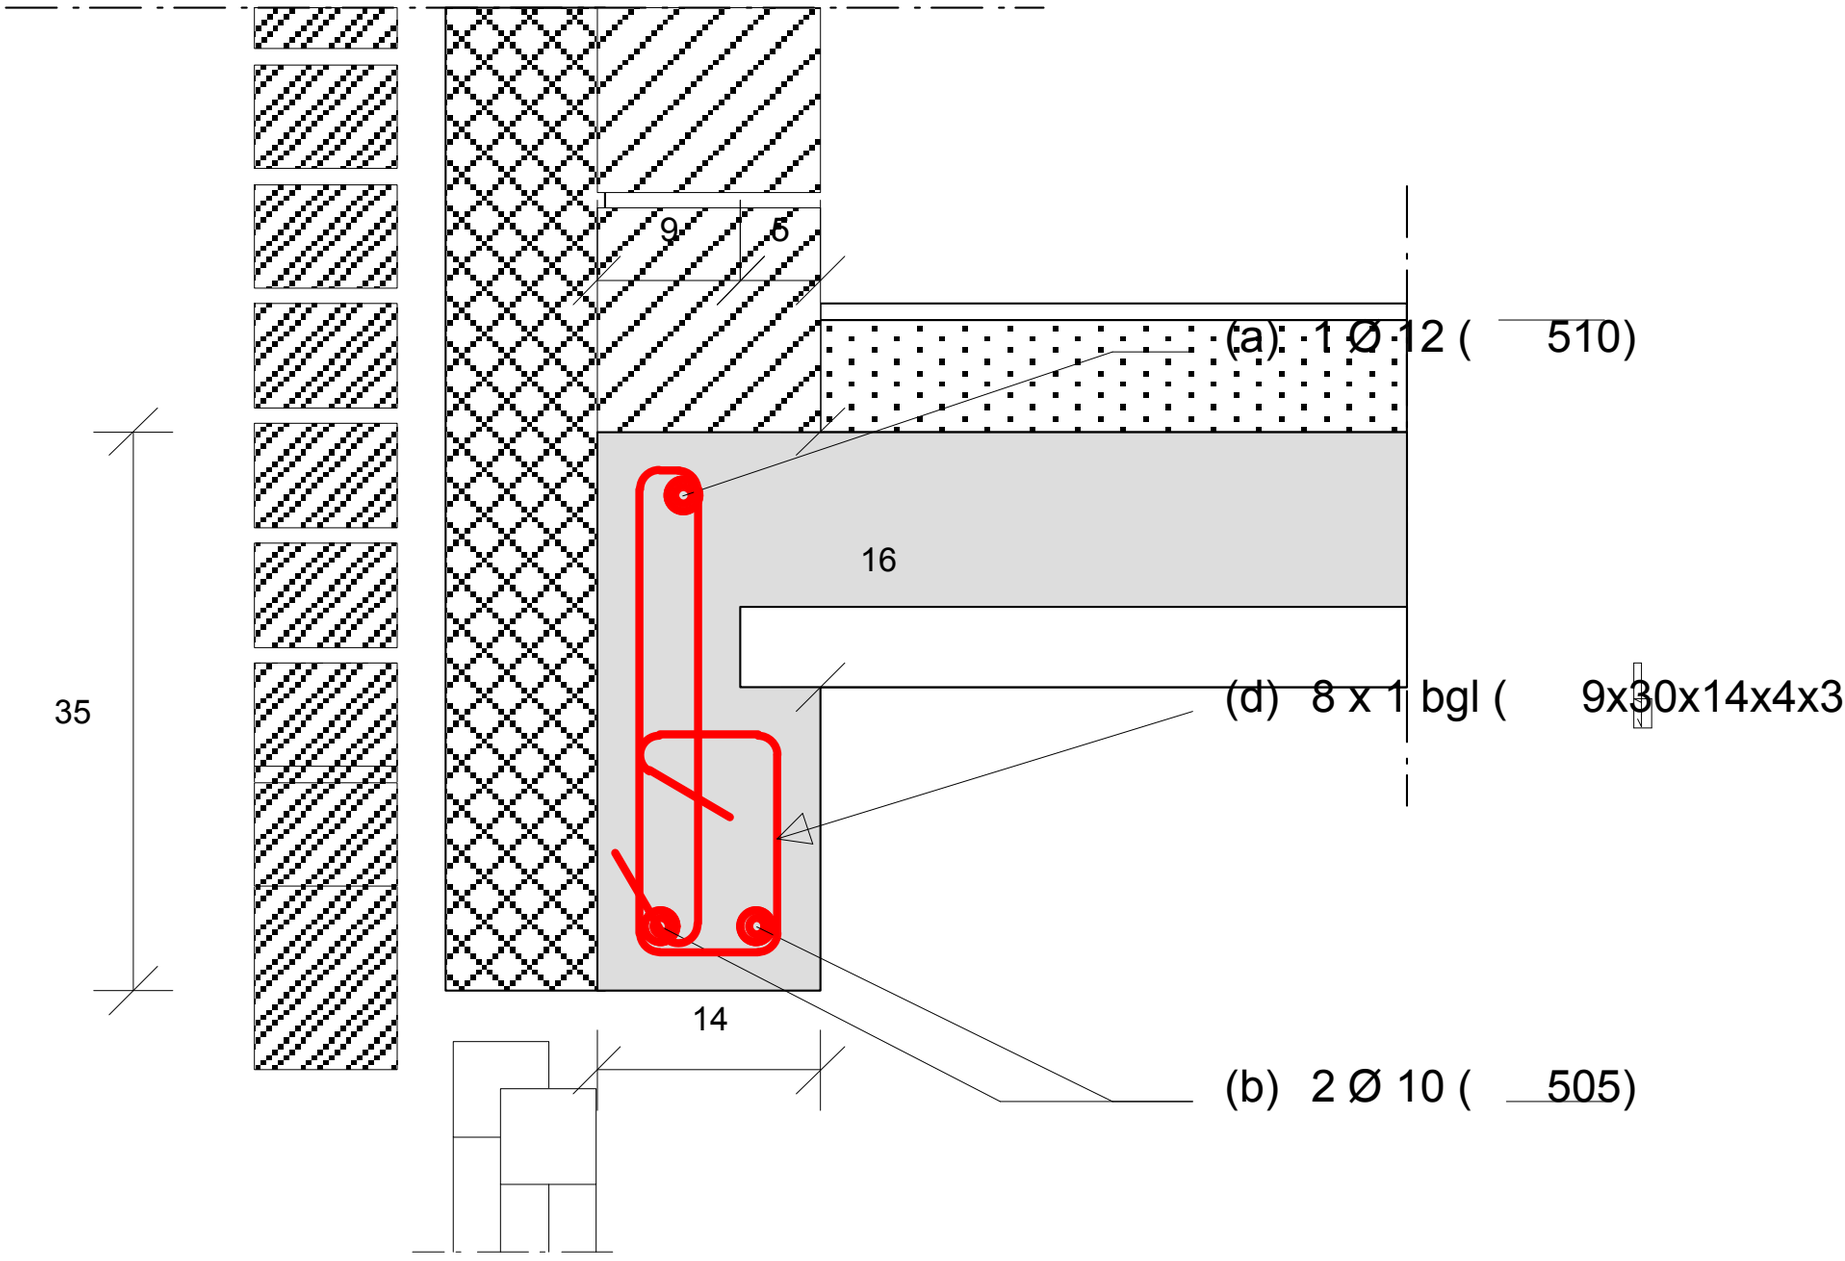

SNEDE A-A