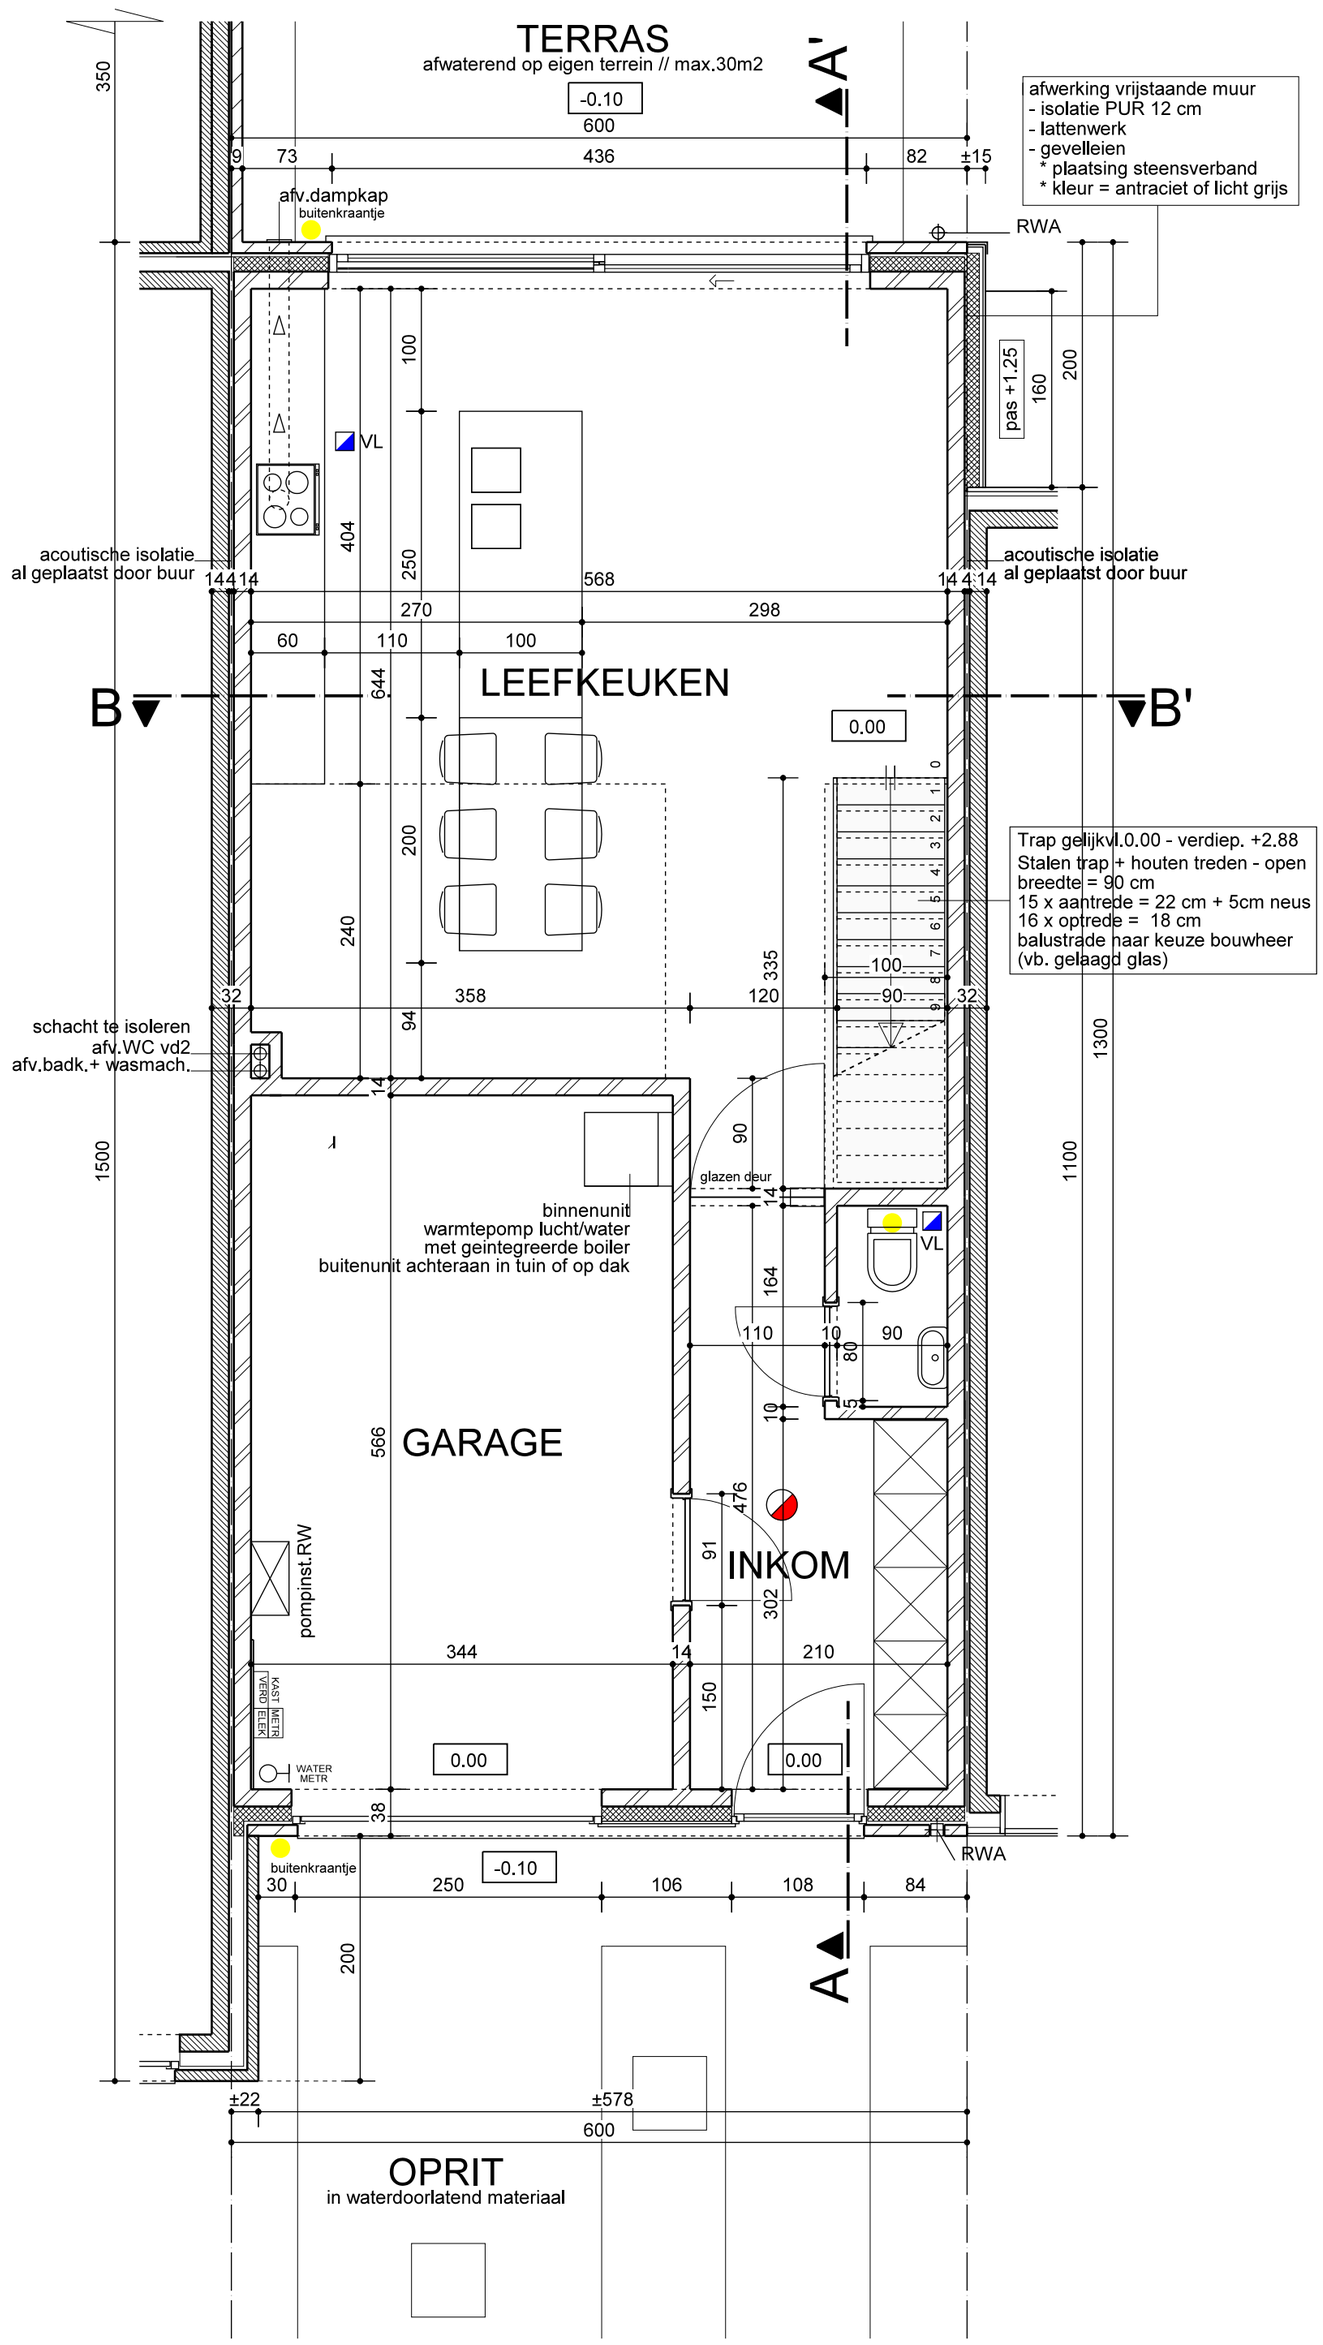

GELIJKVLOERS

SCHAAL 1/50

PS pas as v/d rijweg ligt ca.20 cm lager dan REF.PEIL 000 (= pas gelijkvloers)

ALLE PLATEN/ KOLOMMEN/ BALKEN EN WANDEN/ FUNDERINGEN
STRIKT OVEREENKOMSTIG DE STABILTITEITSSTUDIE.

aanduiding aftappunt regenwater (WC's (gelijkvl. // verdiep + buitenkraantjes)

VL = VERLUCHTING C+ NAAR STUDIE INSTALLATEUR, e.a.
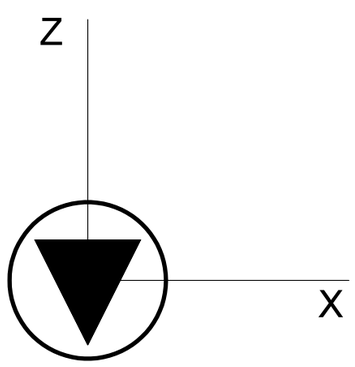
ROOKMELDER