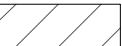
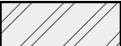
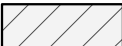
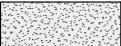


LEGENDE

Grenslijnen	Muren	Fundering
 Bouwzone	 Isolatie	 Volle grond
 Perceelgrens	 Regelwerk	 Beton
Muren	 Roostering	 Betonsteen
 Baksteen	 Gevelsteen	Riolering
 Beton	 Gevelpleister	 FWA
 Cellenbeton	 Gevelpanelen	 RWA
 Hout	 Gipsplaat	 VWA
	 Pleisterwerk	


Materialen


Gevel.	Crepi
	Dakrand in alu 9005 zwart
Dak.	EPDM voor het plat dak
	Dakrand in aluminium
Schrijnwerk.	Zwart PVC buitenschrijnwerk.
	Dorpels in blauwe hardsteen.
	(verzoet)
	Dorpels verdieping alu. zwart
RWA.	Zinken (anthra)
	regenwaterafvoeren.


OPMERKINGEN:													
PLANNEN:	<table><tr><td>Riolering/funderingsschema</td><td>1:50</td></tr><tr><td>Plannen</td><td>1:50</td></tr><tr><td>Gevels</td><td>1:50</td></tr><tr><td>Doorsnede</td><td>1:50</td></tr><tr><td>Inplantingsplan</td><td>1:200</td></tr><tr><td>Terreinprofiel</td><td>1:200</td></tr></table>	Riolering/funderingsschema	1:50	Plannen	1:50	Gevels	1:50	Doorsnede	1:50	Inplantingsplan	1:200	Terreinprofiel	1:200
Riolering/funderingsschema	1:50												
Plannen	1:50												
Gevels	1:50												
Doorsnede	1:50												
Inplantingsplan	1:200												
Terreinprofiel	1:200												

Legende

PROJECT:	Bouwen van een ééngezinswoning. (type open bebouwing) en carport.
BOUWPLAATS:	Houtemstraat lot 5 9860 Oosterzele 1 ste Afd., Sectie B, nr. 789/H
BOUWHEER:	Dhr. & mevr. Yves & Paulien Van den Stock-Baele BouwheerContact

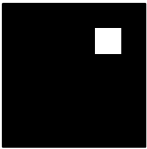Bouwheer:	 A I C B U R O architectuur interieur coördinatie ontwerp	Dossier: BLA 007 Van den Stock- Baele
Architect:	Steven Bleyenbergh architect Frederik Rabaey interieurarchitect veiligheidscoördinator Burggravenlaan 238, 9000 Gent info@aico.be - T/F: +32 9/221.09.82	Wijzigingen:
		Plan: BA
		File: Bestandsnaam.vwx
		Getekend: CDG
		Datum: 3/12/2018
		Blad: 01/01

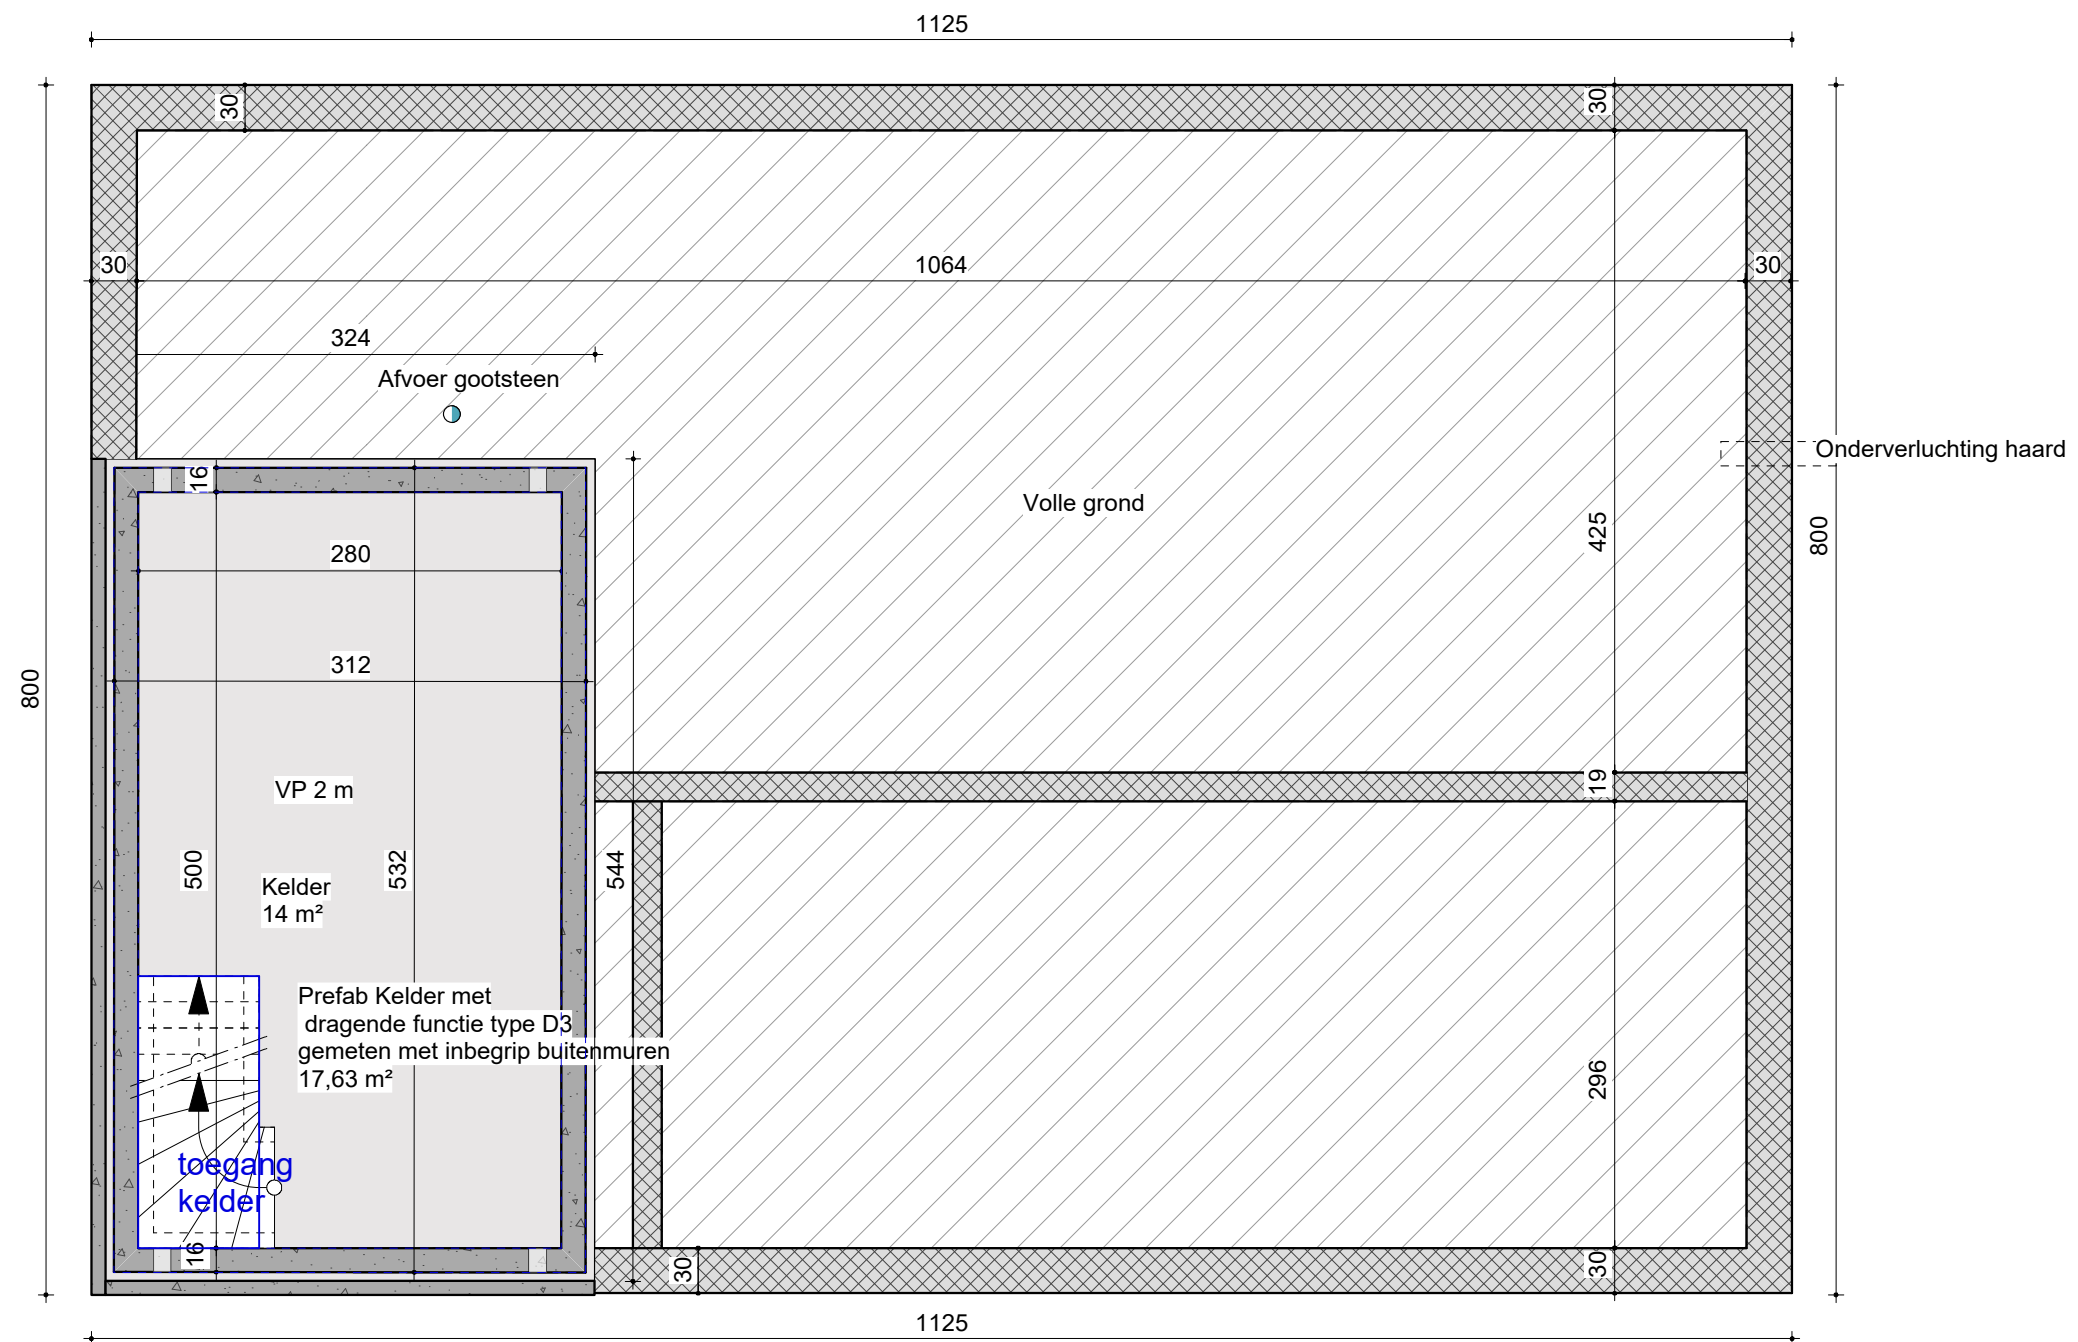

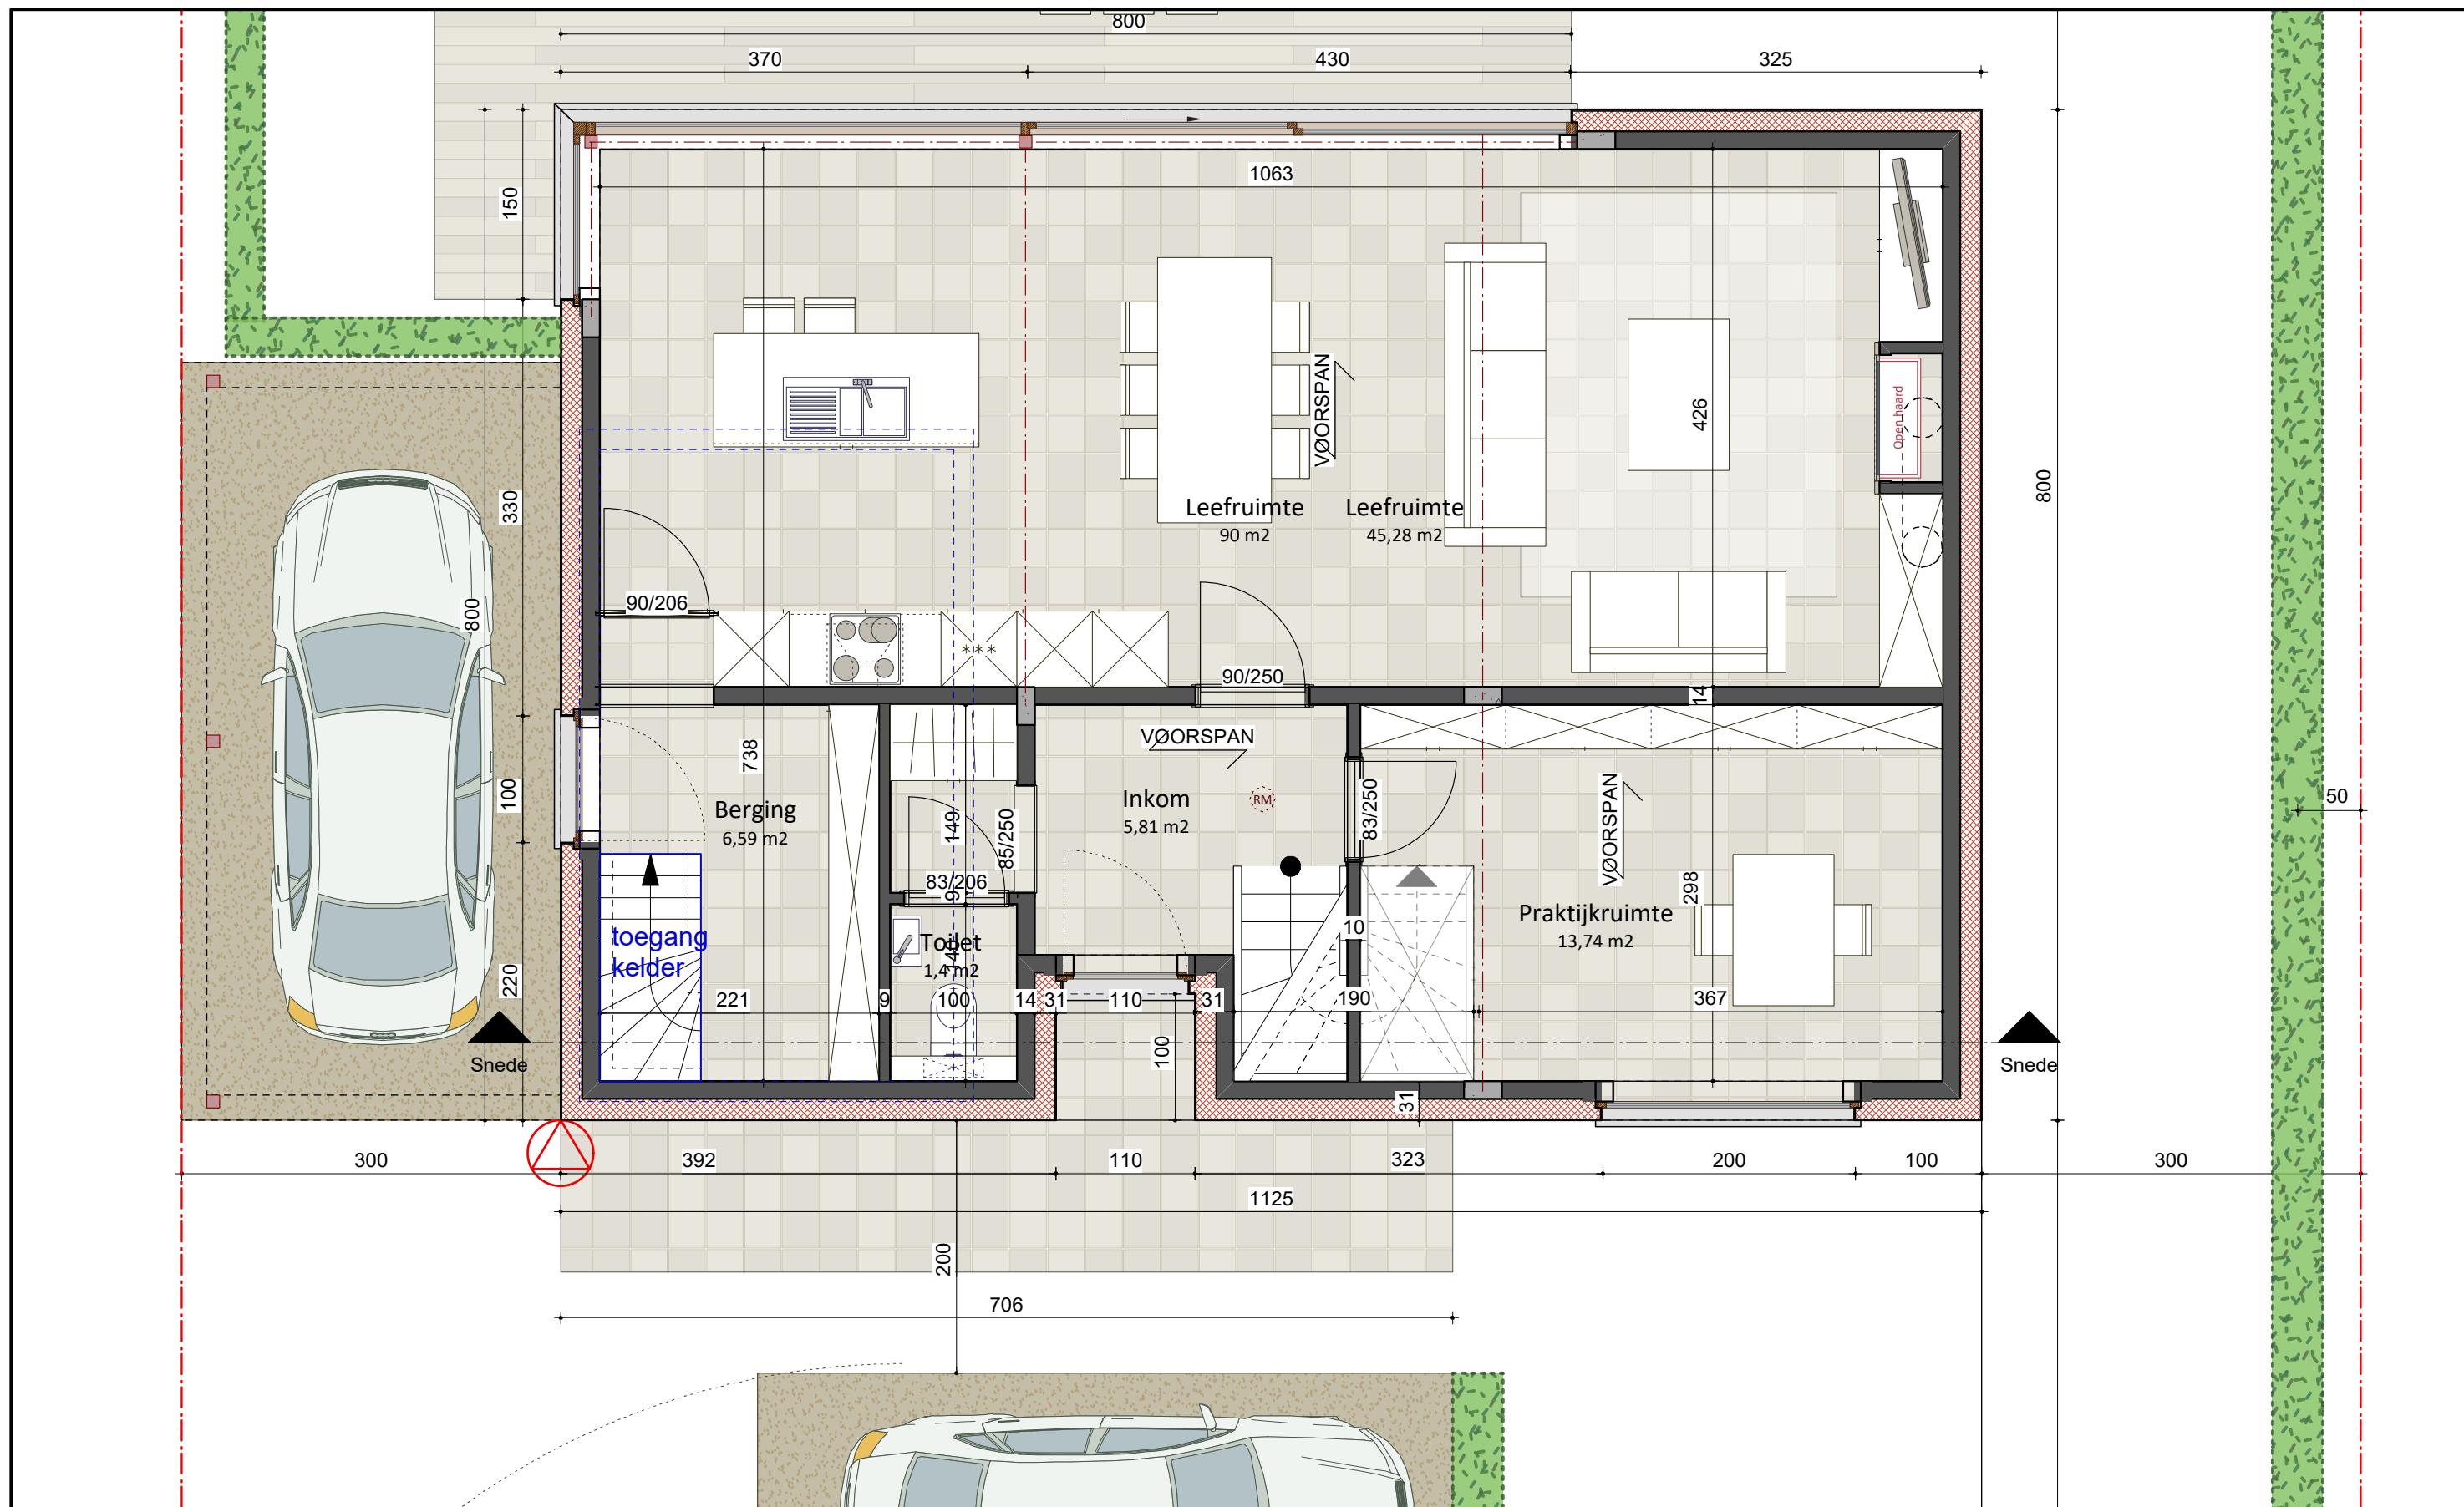


B U R O
A Buro AICO cvba
I Burggravenlaan 238
C 9000 Gent
+32 9/221.09.82

BLA 007 Van den Stock- Baele
Houtemstraat lot 5
9860 Oosterzele

Dhr. & mevr. Yves & Paulien Van den Stock-Baele

Gelijkvloers
Schaal: 1:50
Blad: 03/01
Datum: 3/12/2018

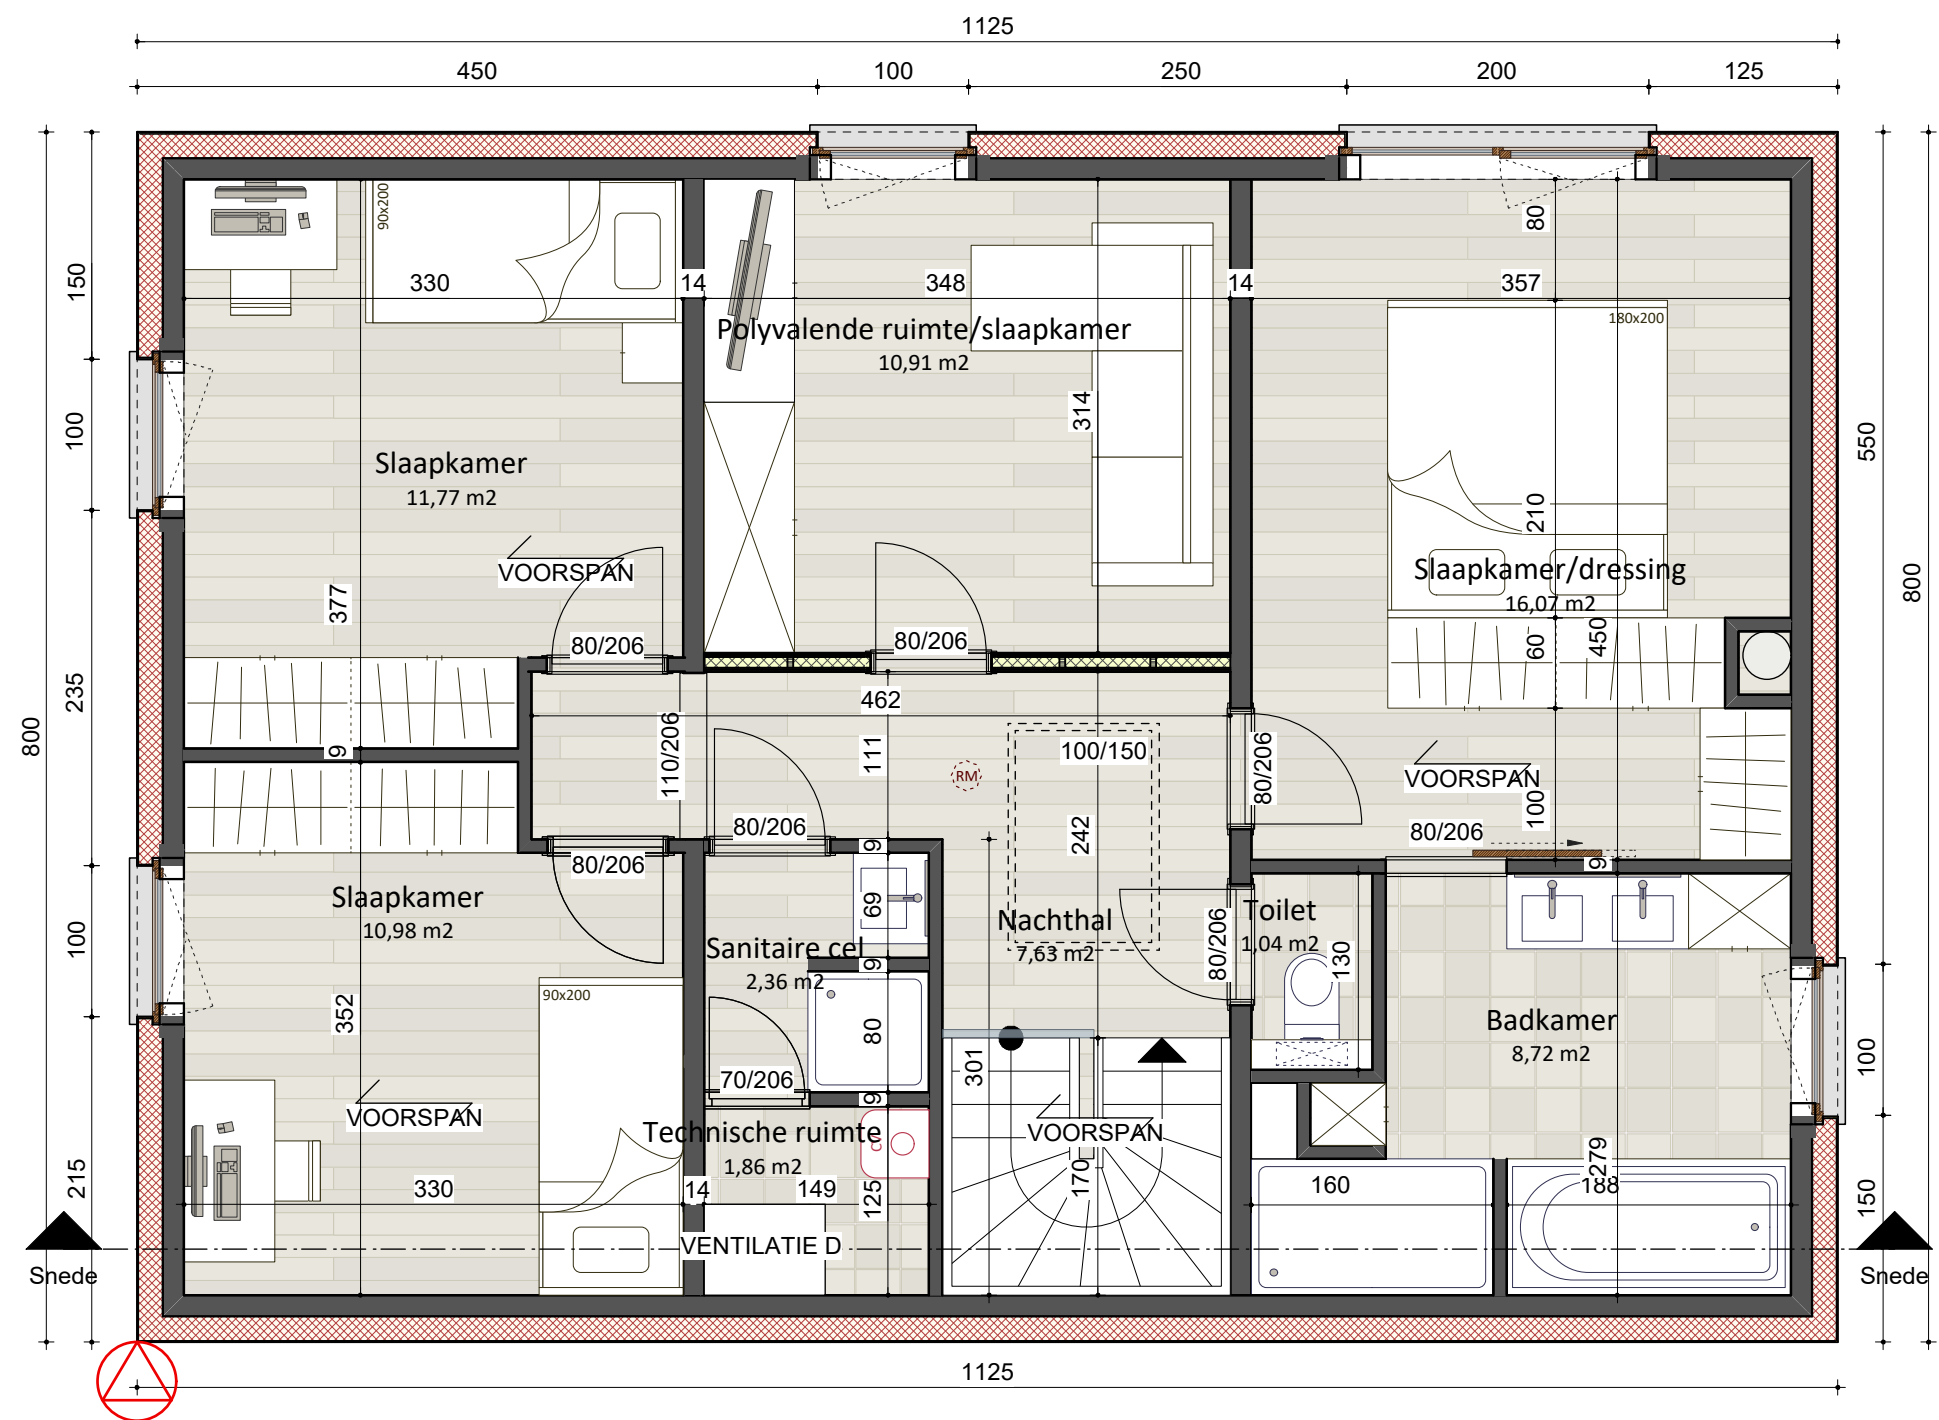

B U R O A Buro AICO cvba
I Burggravenlaan 238
C 9000 Gent
+32 9/221.09.82


BLA 007 Van den Stock- Baele

Houtemstraat lot 5
9860 Oosterzele

Dhr. & mevr. Yves & Paulien Van den Stock-Baele

Verdieping

Schaal: 1:50
Blad: 04/01
Datum: 3/12/2018

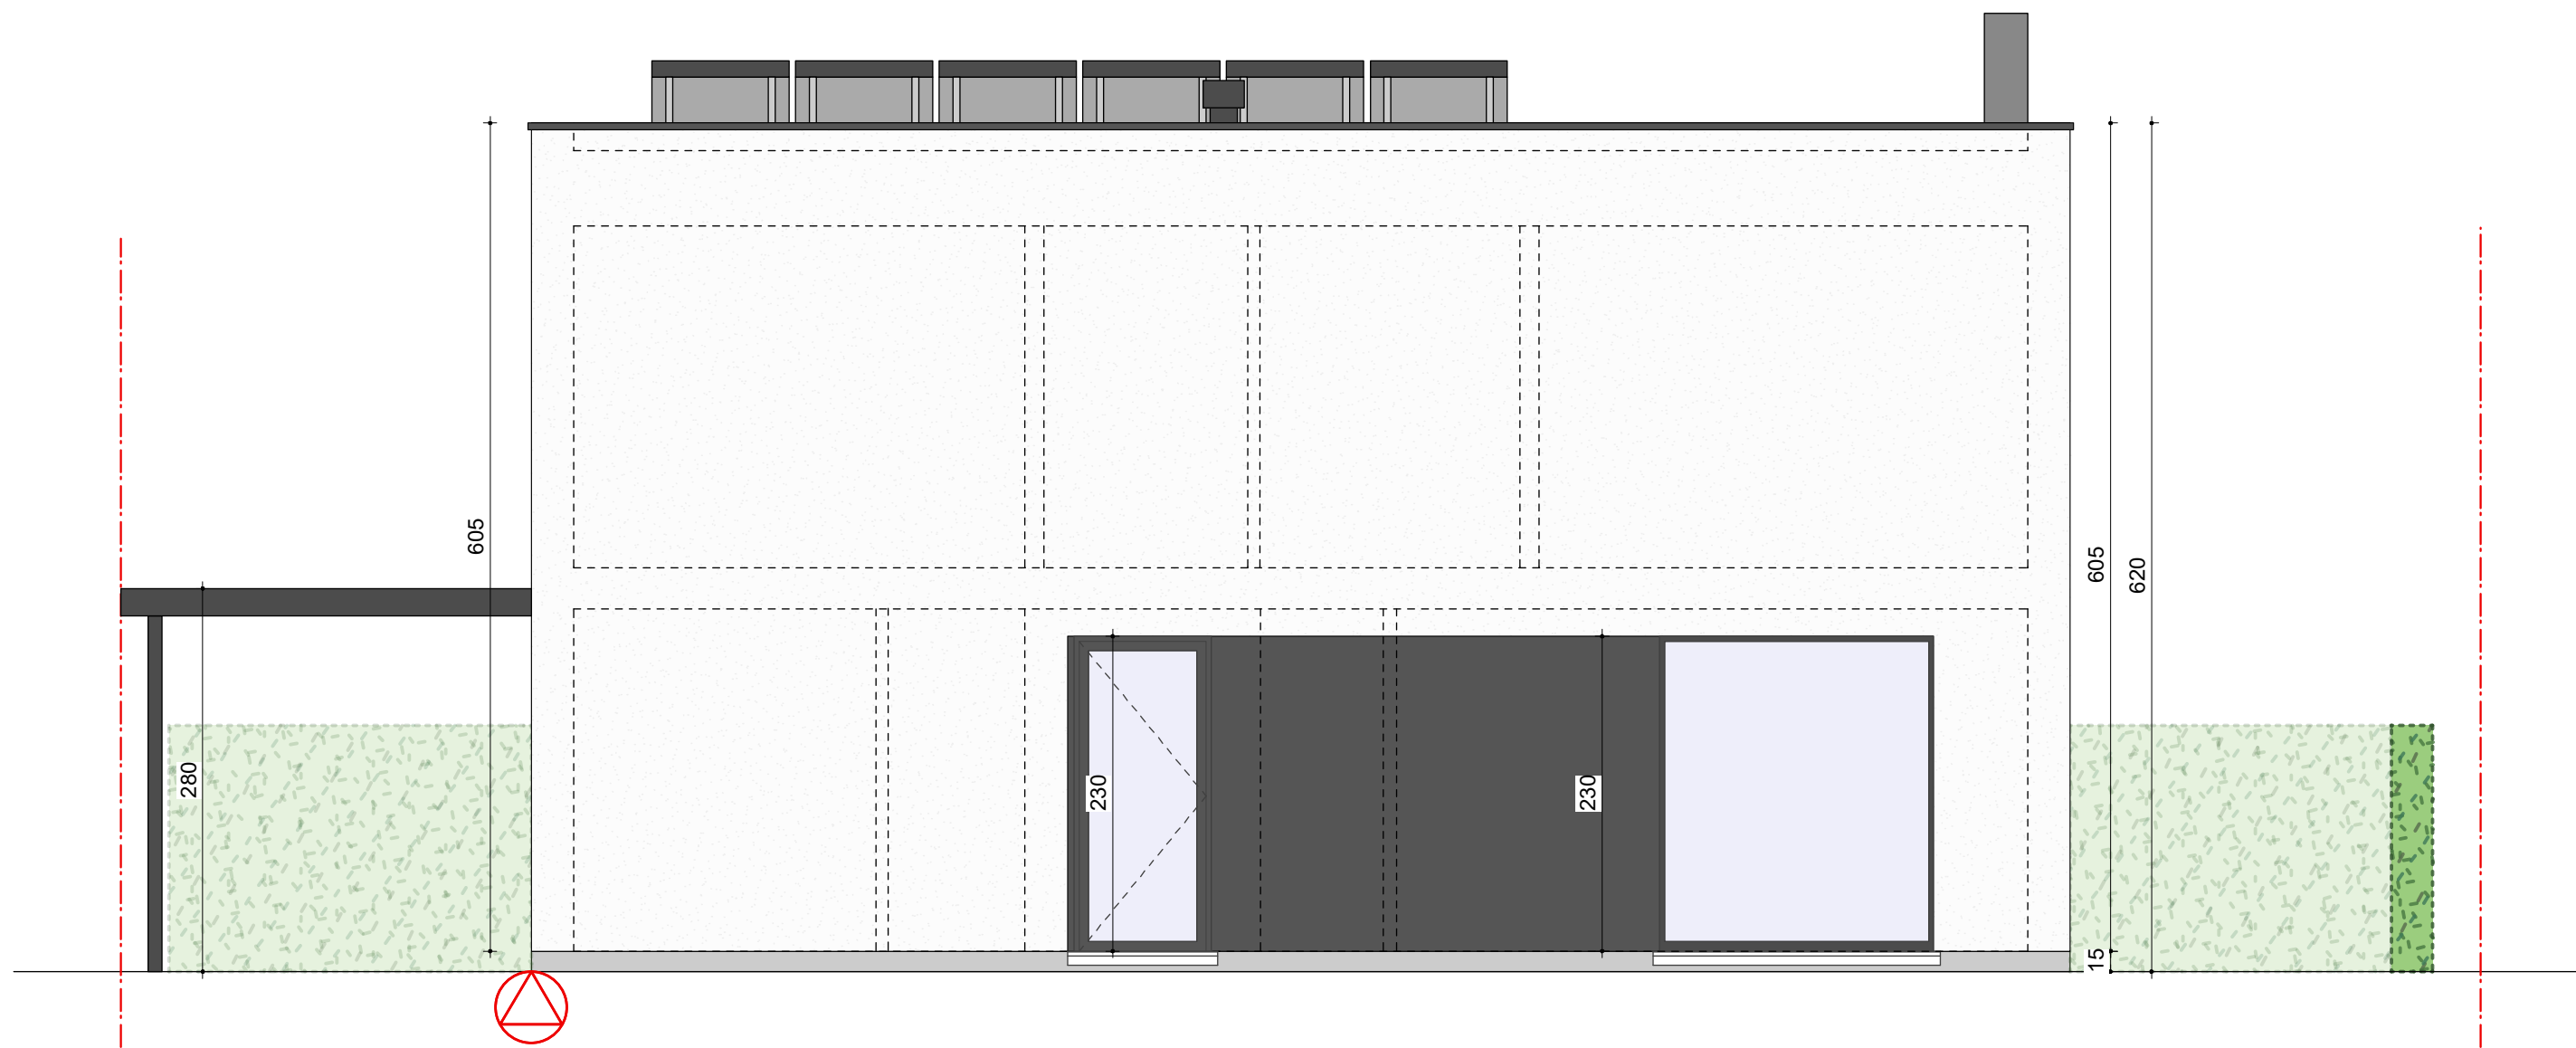

B U R O A Buro AICO cvba
I Burggravenlaan 238
C 9000 Gent
O +32 9/221.09.82


BLA 007 Van den Stock- Baele


Houtemstraat lot 5
9860 Oosterzele

Dhr. & mevr. Yves & Paulien Van den Stock-Baele

Schaal: 1:50
Blad: 05/01
Datum: 3/12/2018

Voorgevel

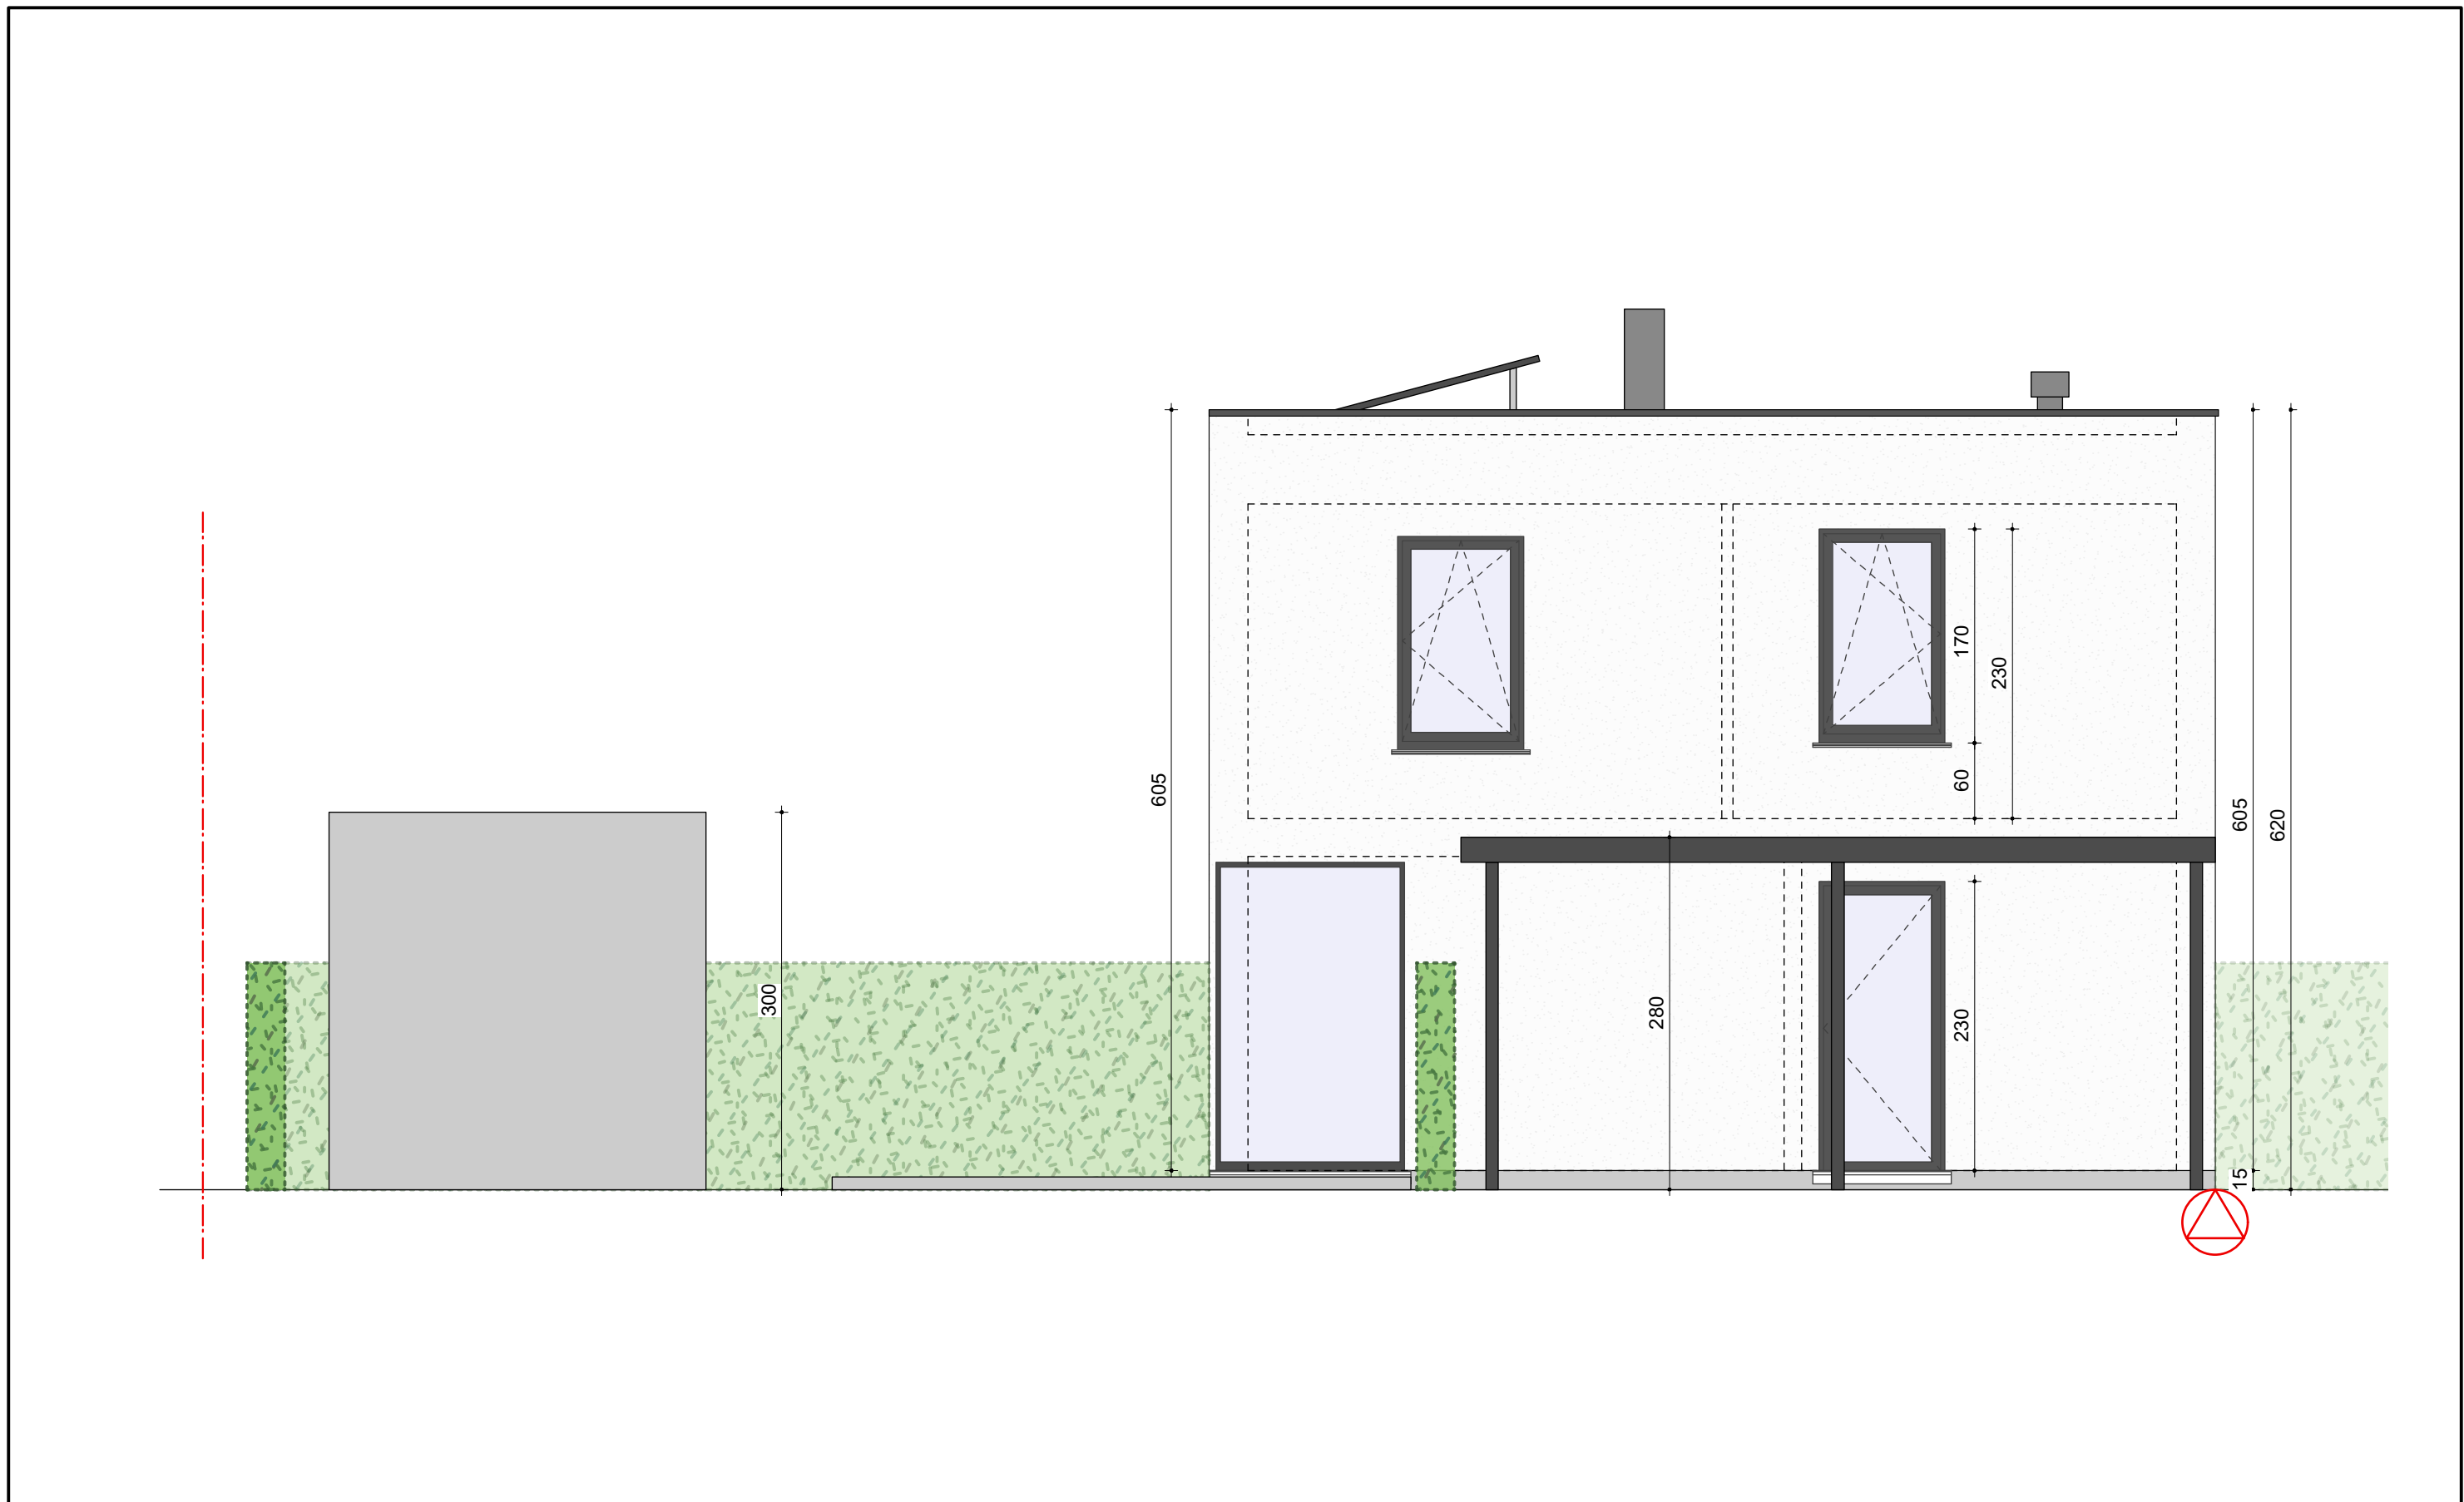

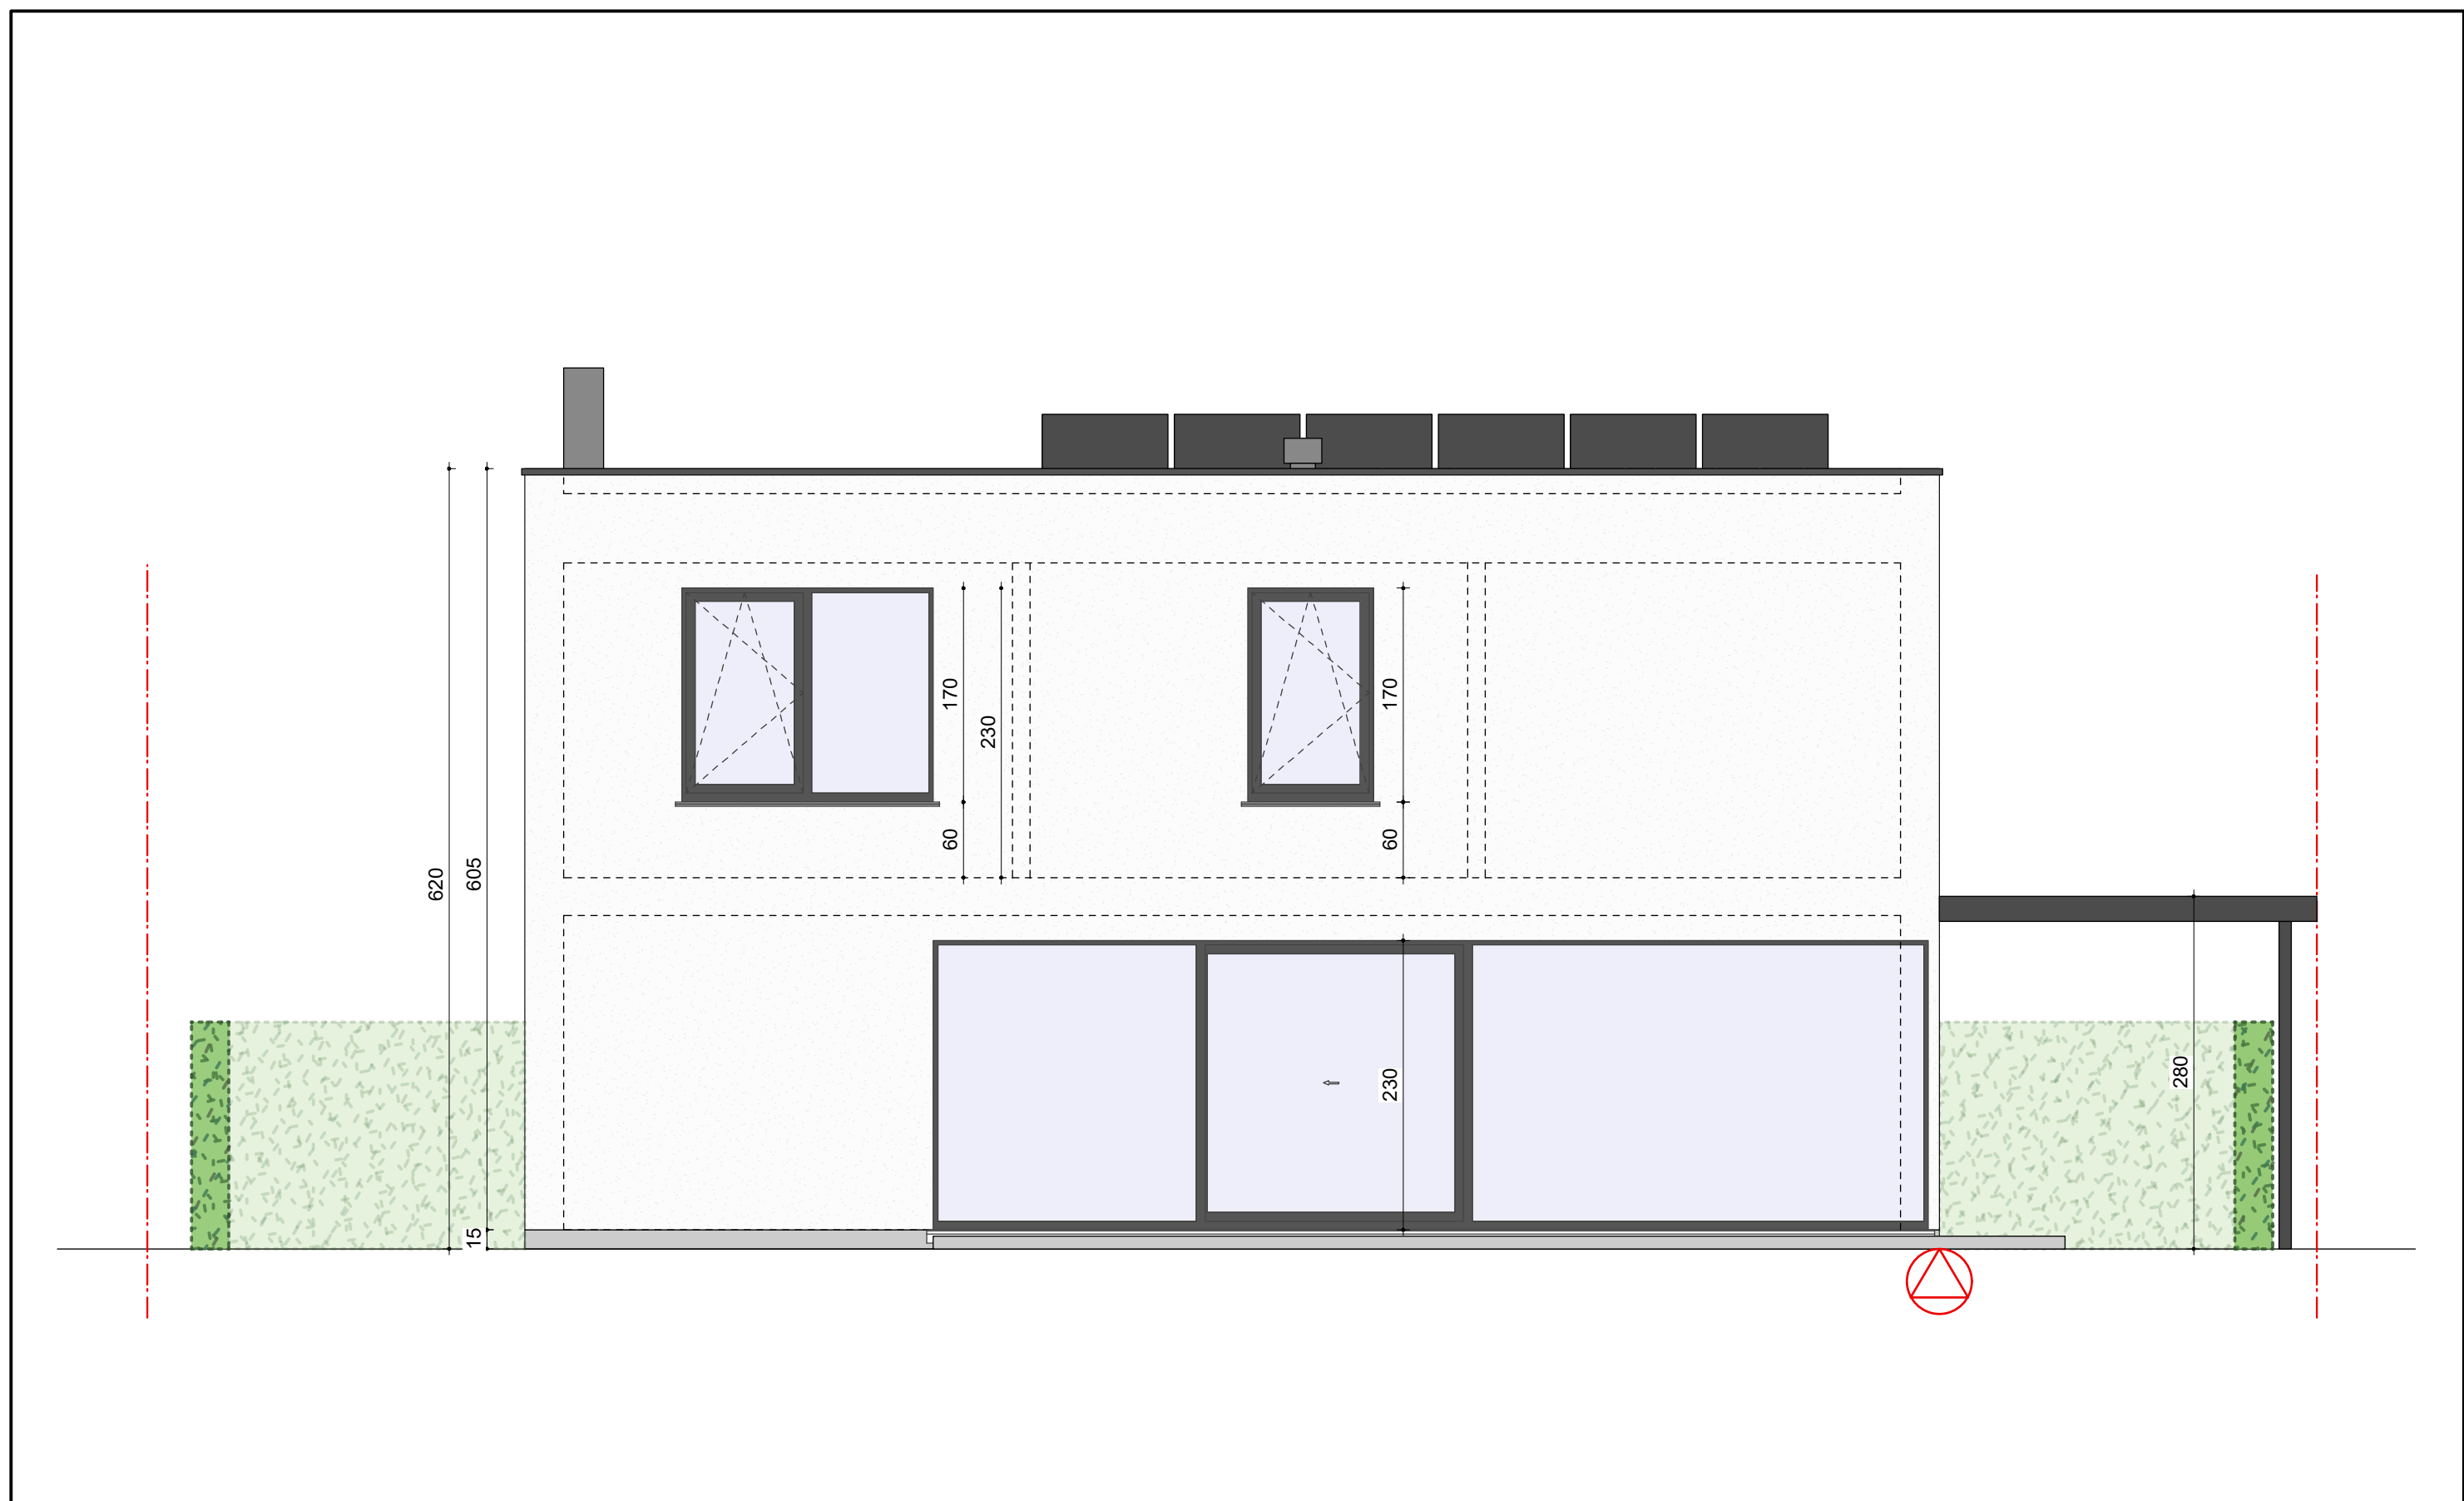


B U R O A Buro AICO cvba
I Burggravenlaan 238
C 9000 Gent
+32 9/221.09.82

BLA 007 Van den Stock- Baele


Houtemstraat lot 5
9860 Oosterzele

Dhr. & mevr. Yves & Paulien Van den Stock-Baele

Achtergevel
Schaal: 1:50
Blad: 07/01
Datum: 3/12/2018

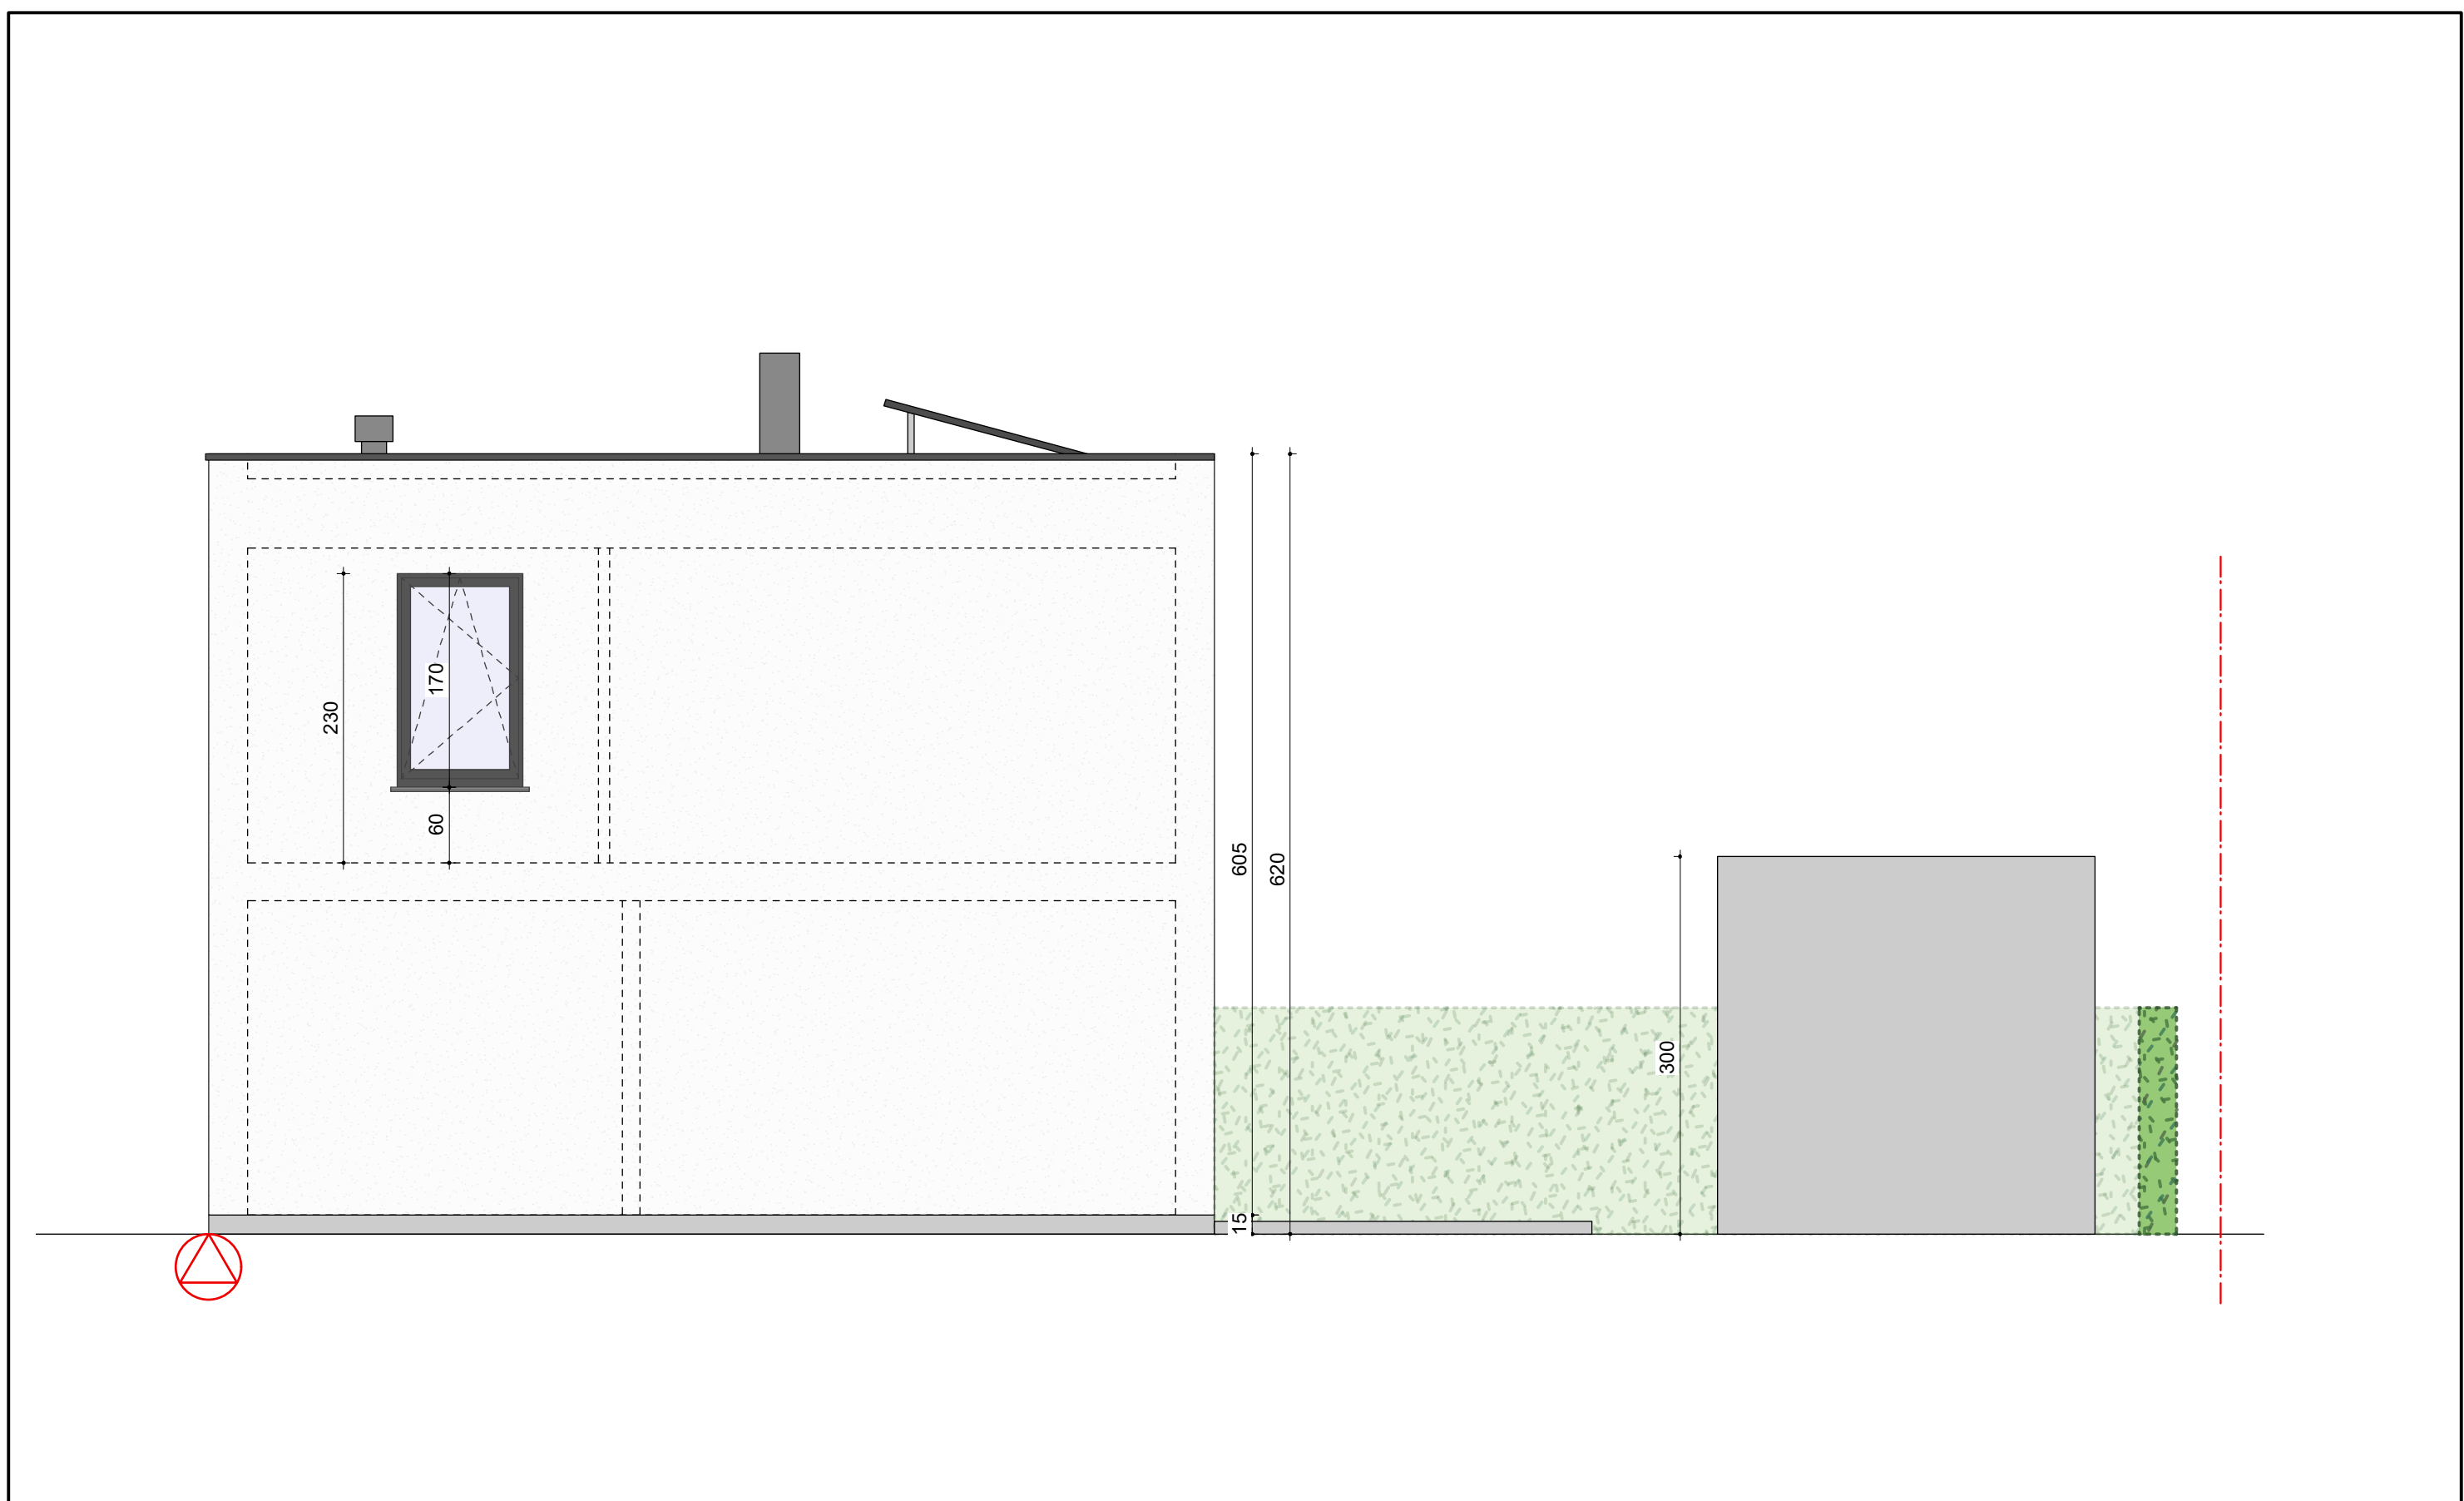

A Buro AICO cvba I Burggravenlaan 238 C 9000 Gent B U R O +32 9/221.09.82	BLA 007 Van den Stock- Baele Houtemstraat lot 5 9860 Oosterzele	Dhr. & mevr. Yves & Paulien Van den Stock-Baele	Zijgevel rechts Schaal: 1:50 Blad: 08/01 Datum: 3/12/2018
--	---	--	---

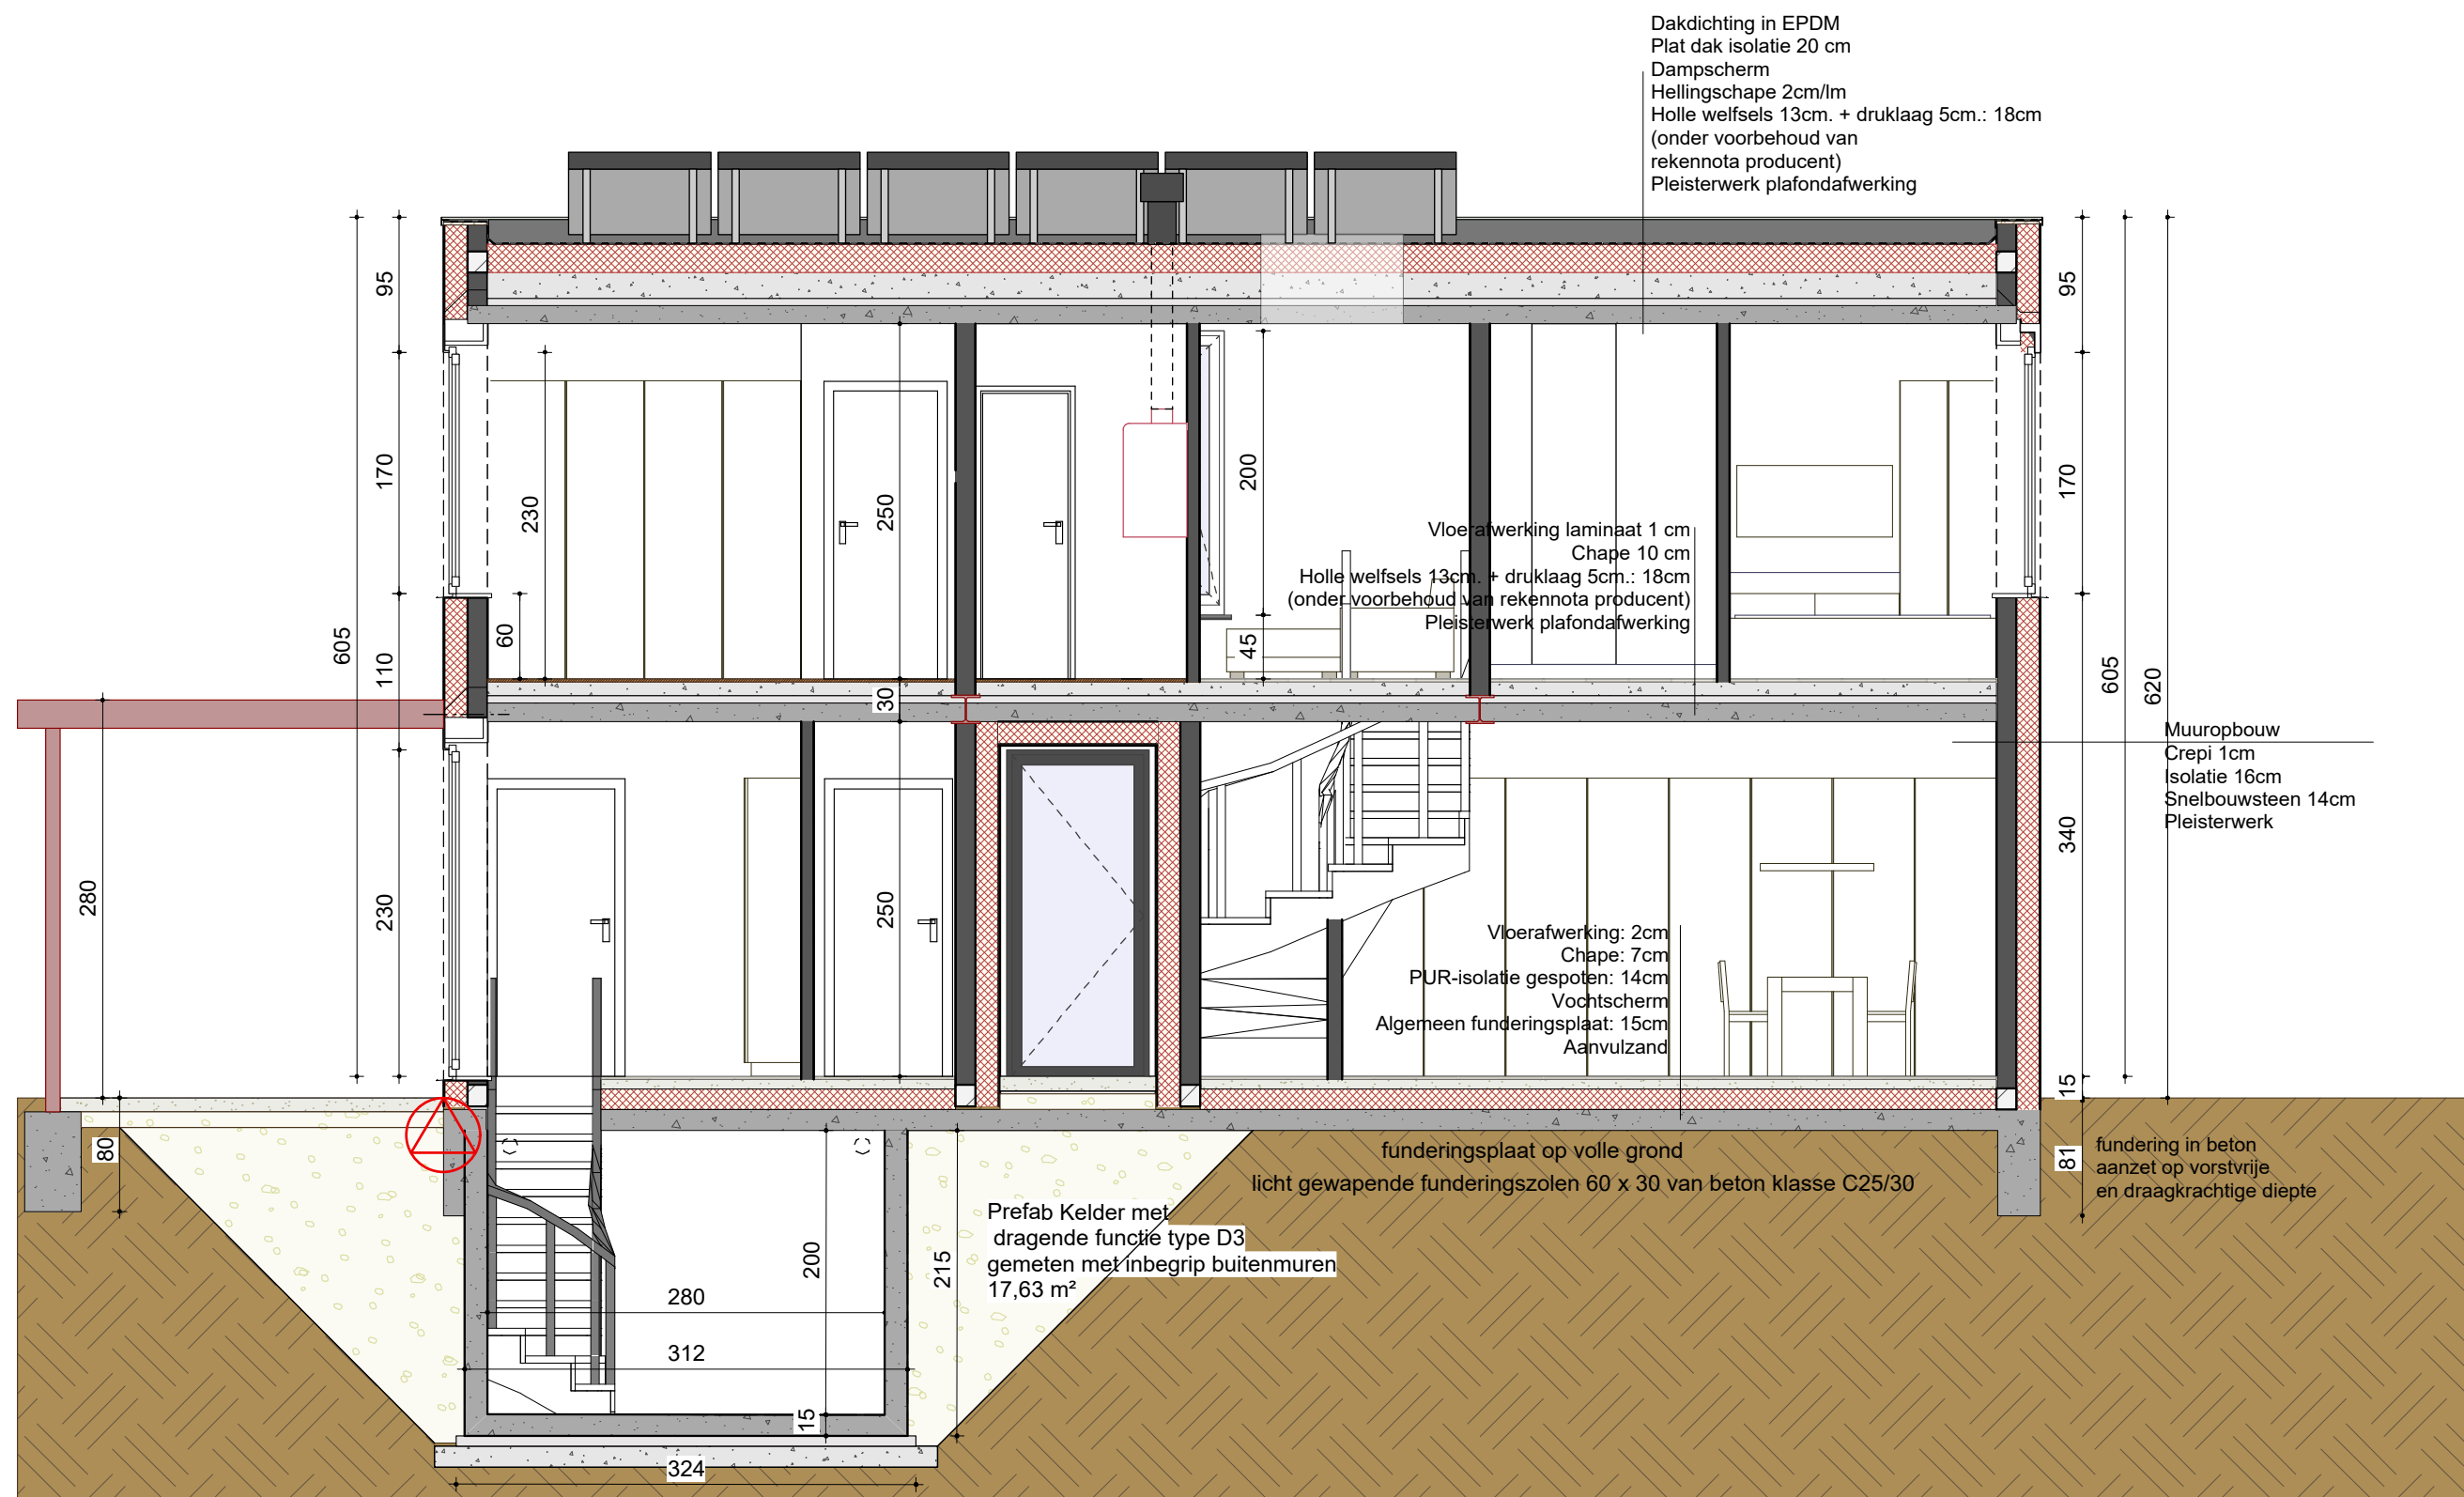

A Buro AICO cvba
I Burggravenlaan 238
C 9000 Gent
B U R O +32 9/221.09.82


BLA 007 Van den Stock- Baele

Houtemstraat lot 5
 9860 Oosterzele

Dhr. & mevr. Yves & Paulien Van den Stock-Baele

Doorsnede

Schaal: 1:50
 Blad: 09/01
 Datum: 3/12/2018

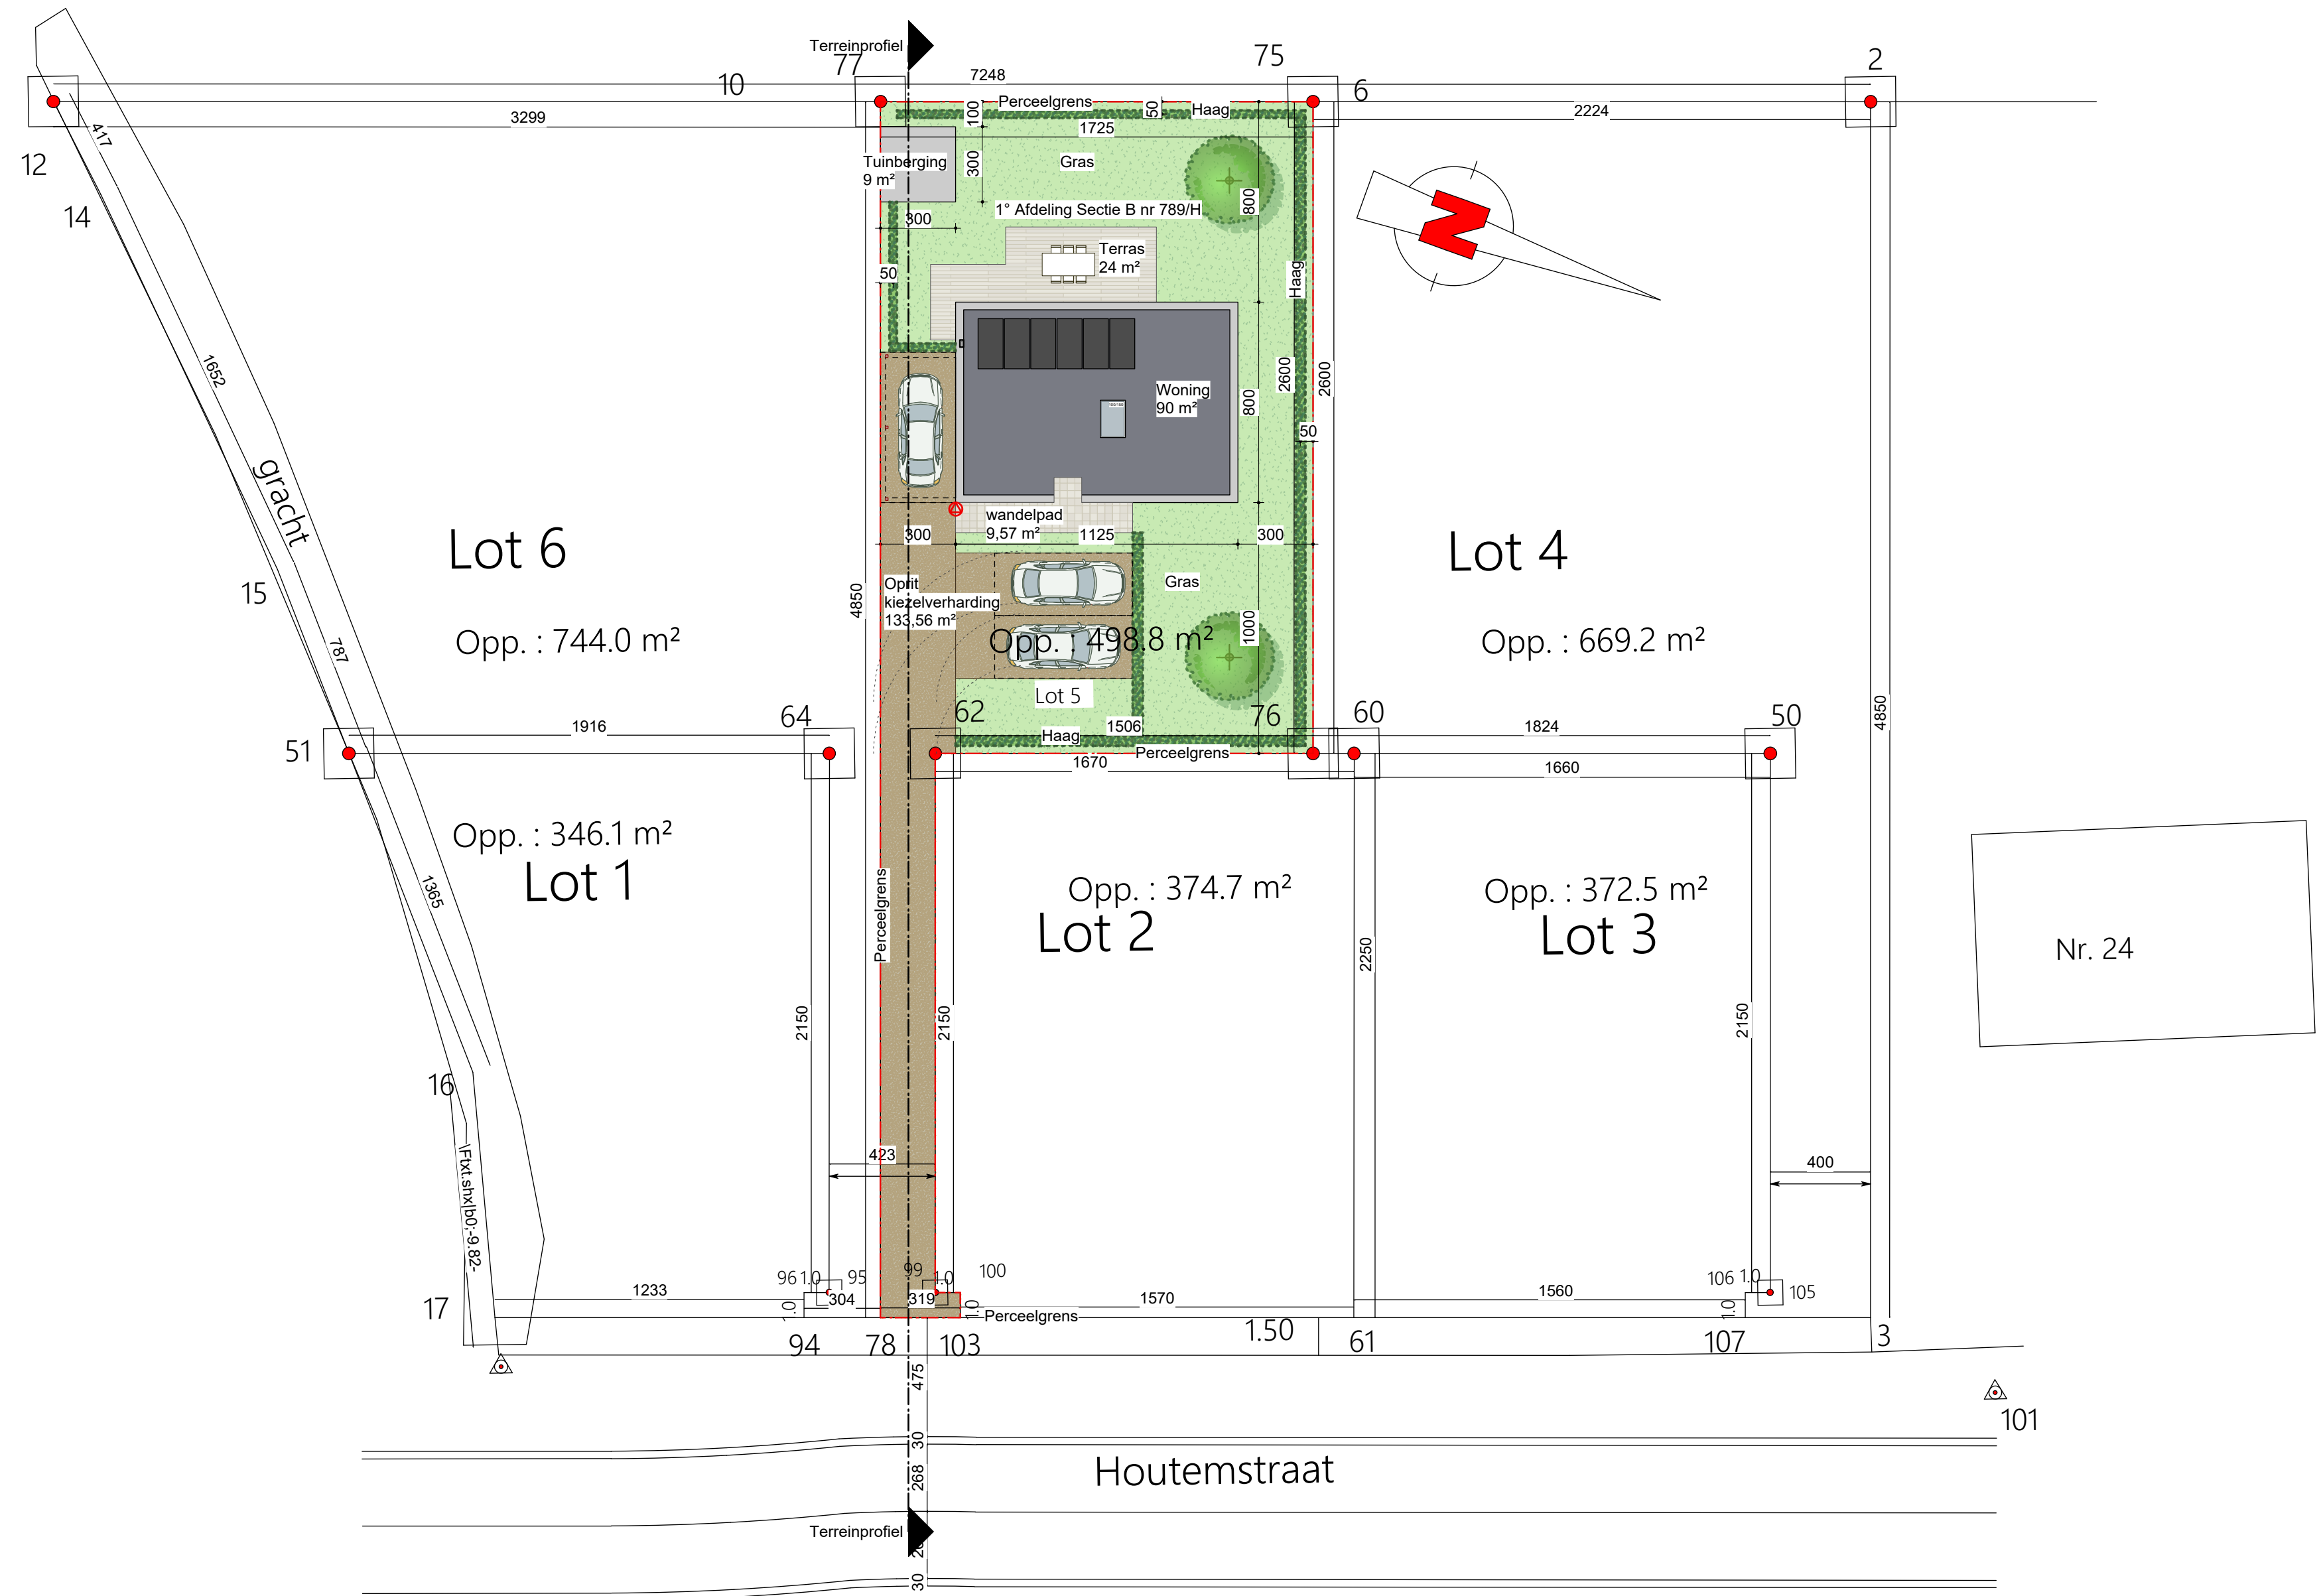

A Buro AICO cvba
I Burggravenlaan 238
C 9000 Gent
B U R O +32 9/221.09.82


BLA 007 Van den Stock- Baele

Houtemstraat lot 5
9860 Oosterzele

Inplantingsplan nieuwe toestand

Dhr. & mevr. Yves & Paulien Van den Stock-Baele

Schaal: 1:200
Blad: 10/01
Datum: 3/12/2018

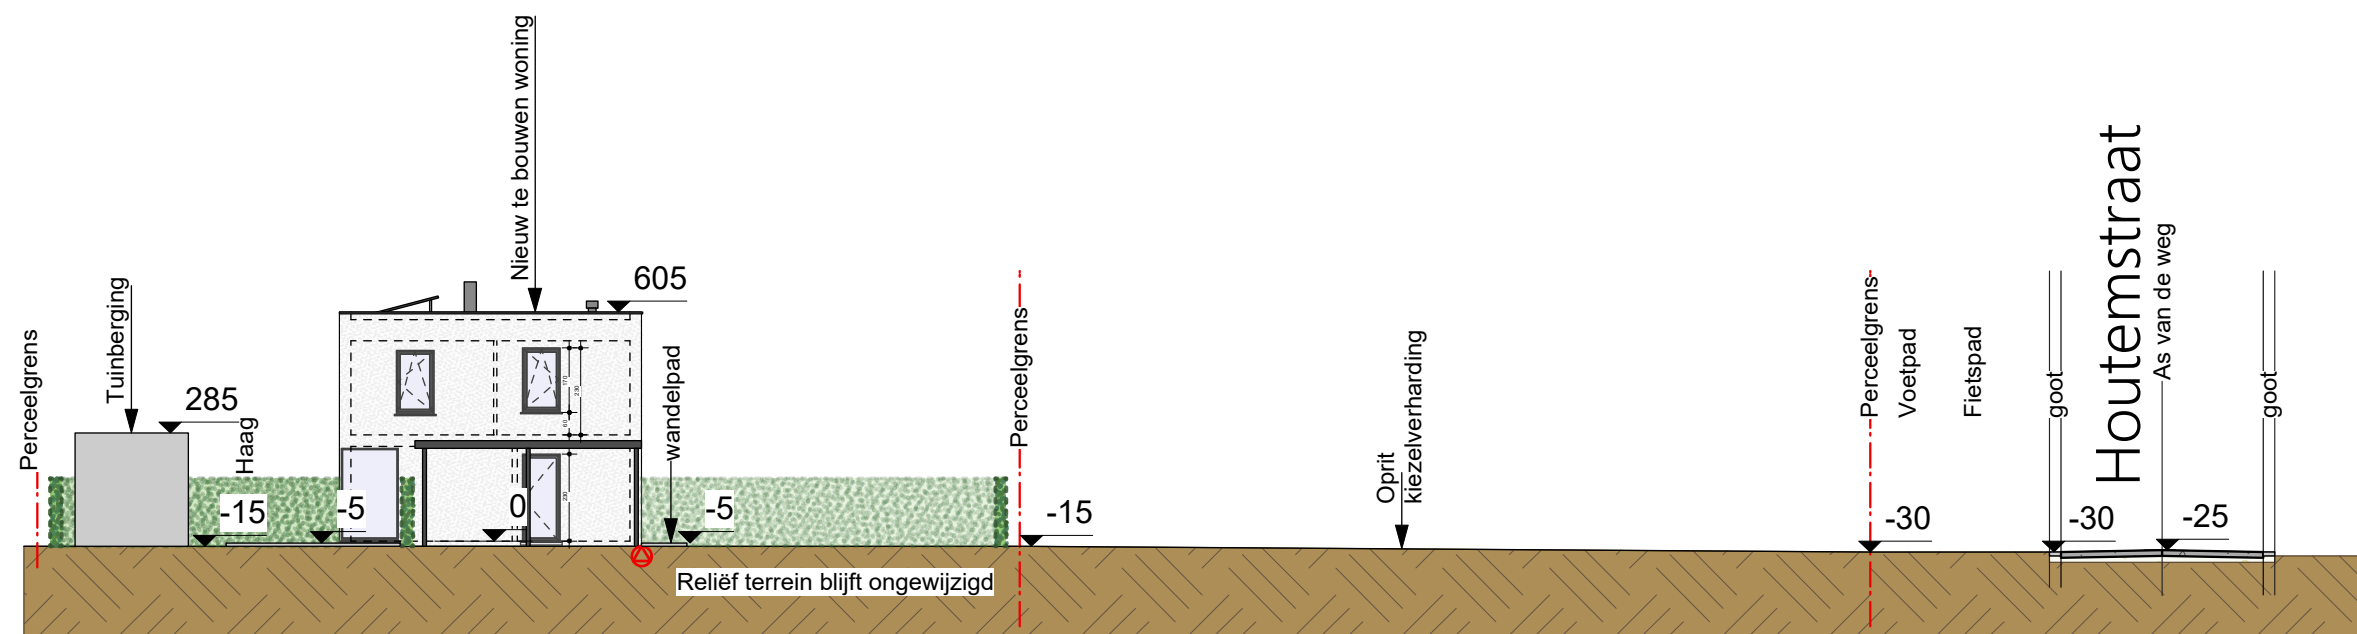

B U R O A Buro AICO cvba
I Burggravenlaan 238
C 9000 Gent
O +32 9/221.09.82


BLA 007 Van den Stock- Baele

Houtemstraat lot 5
9860 Oosterzele

Dhr. & mevr. Yves & Paulien Van den Stock-Baele

Terreinprofiel nieuwe toestand


Schaal: 1:200
Blad: 11/01
Datum: 3/12/2018

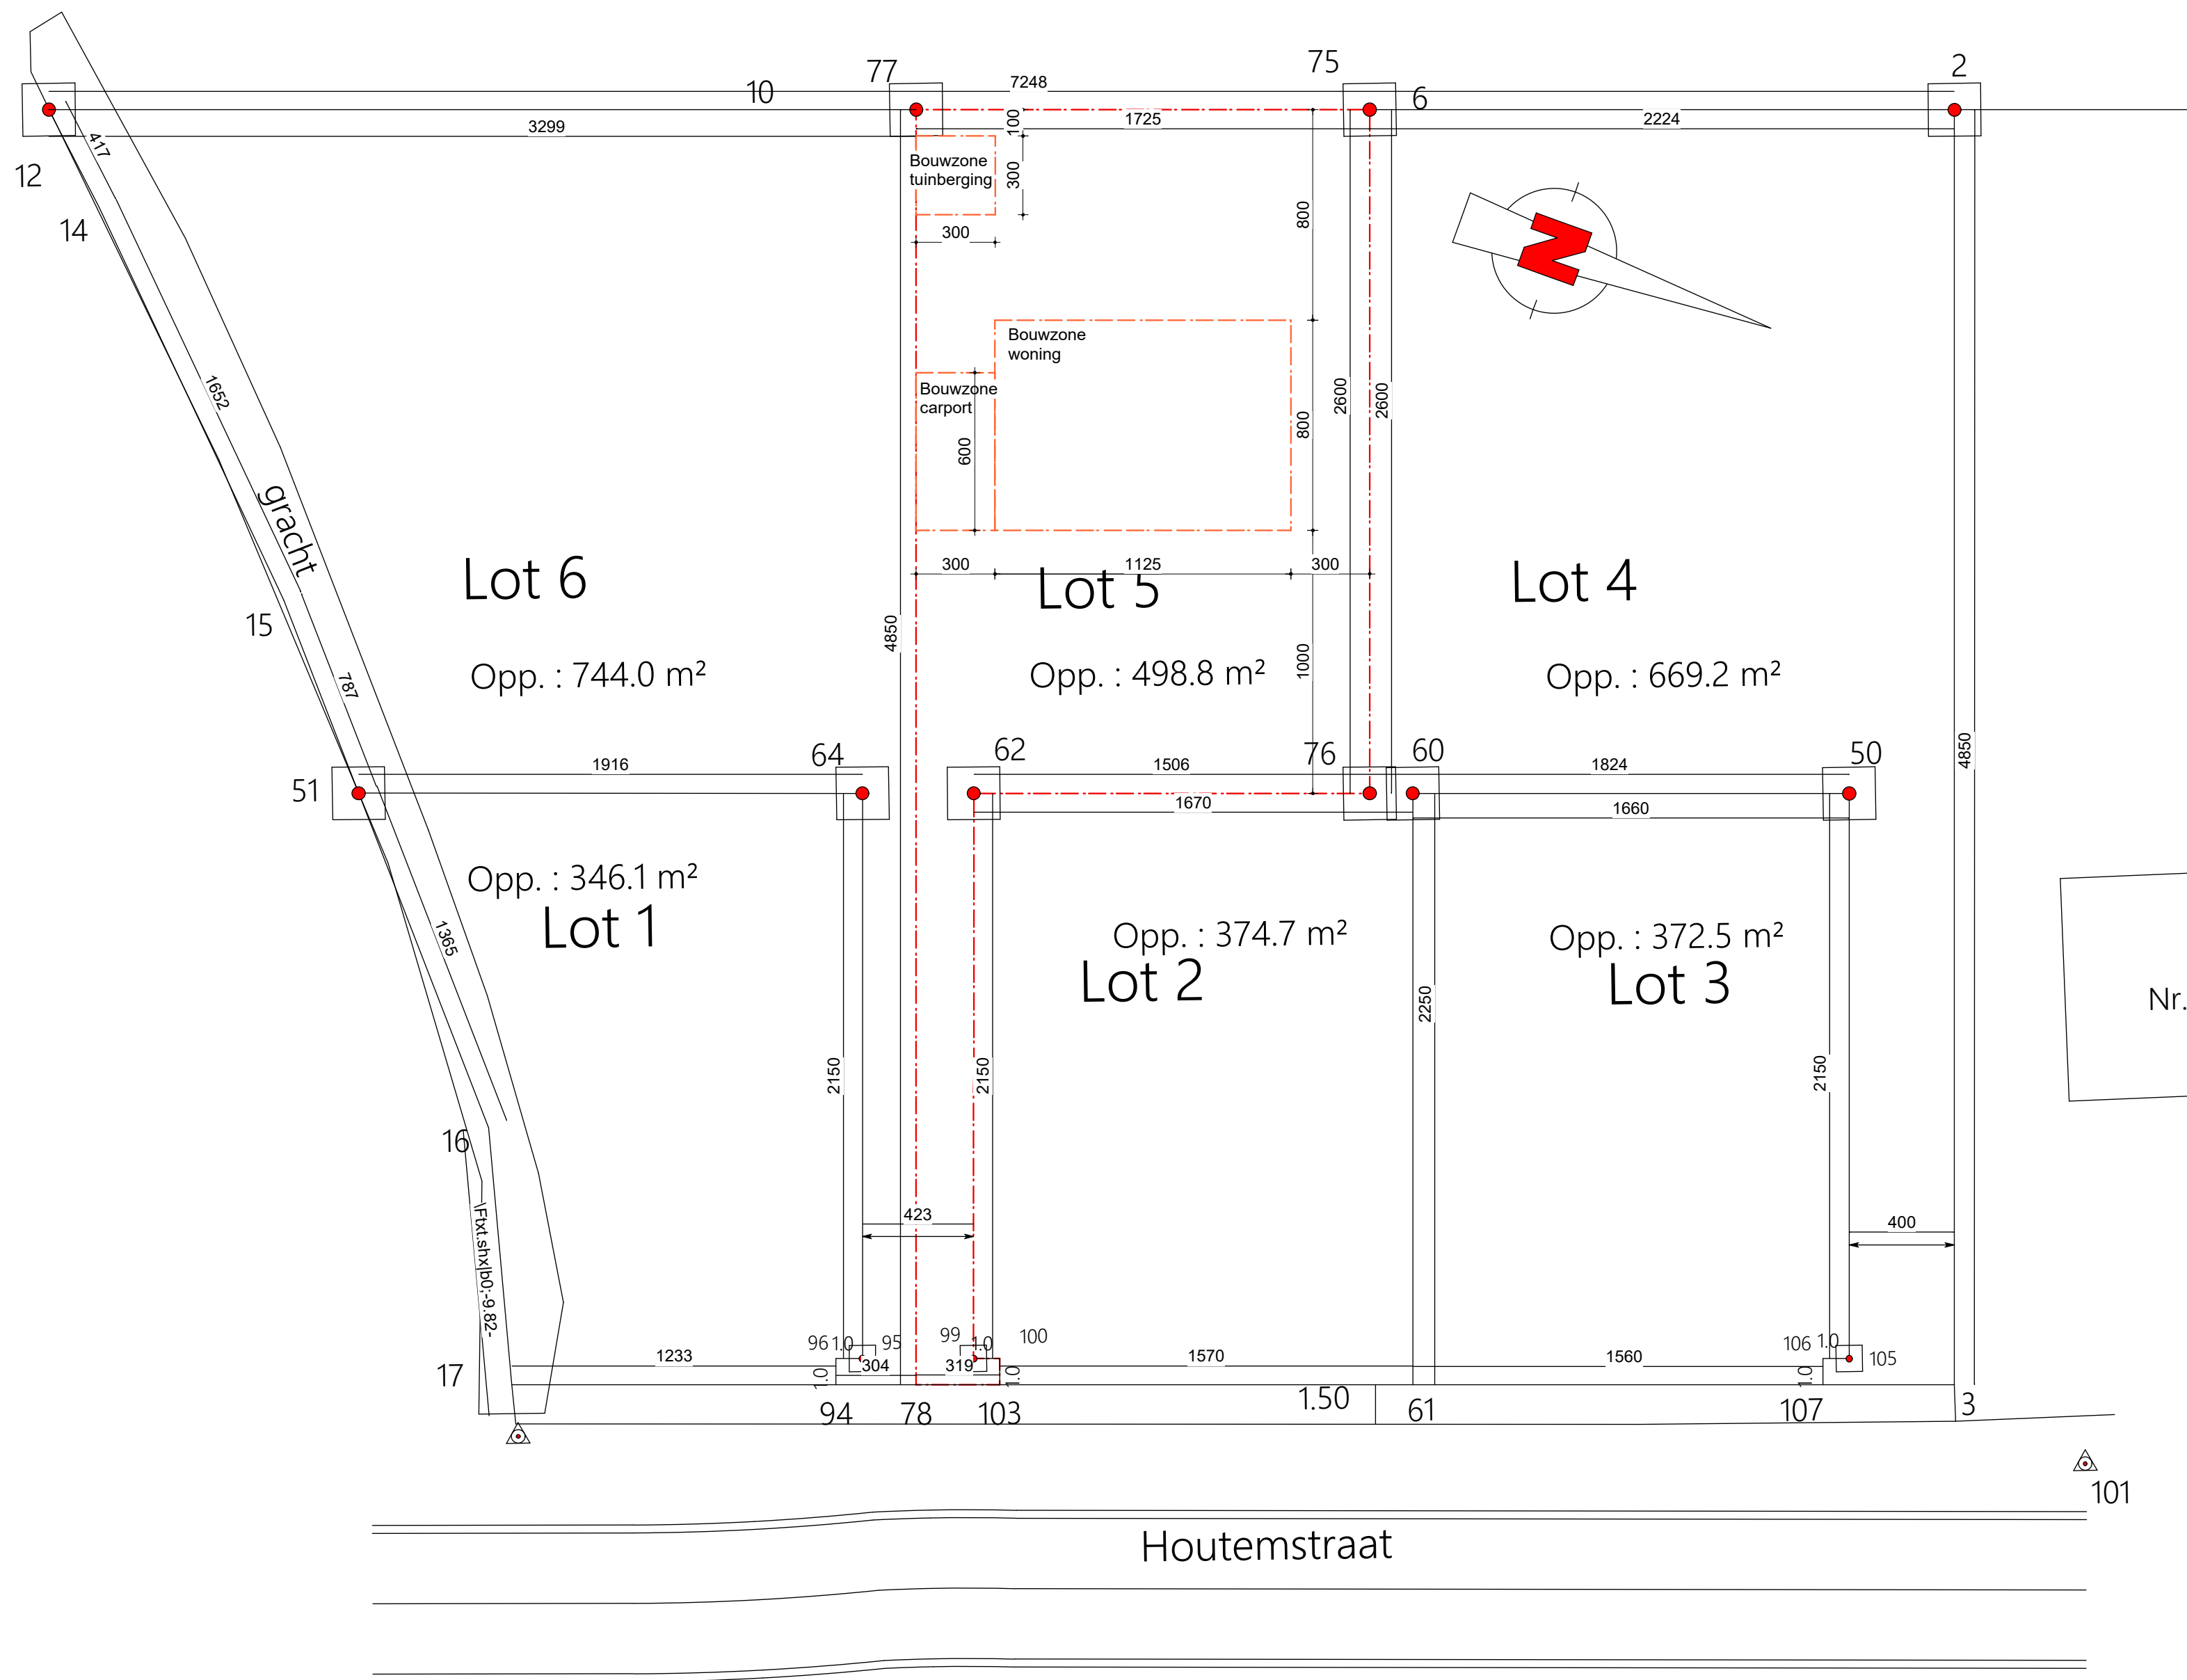

B U R O
A Buro AICO cvba
I Burggravenlaan 238
C 9000 Gent
+32 9/221.09.82

BLA 007 Van den Stock- Baele
Houtemstraat lot 5
9860 Oosterzele

Inplantingsplan bestaande toestand
Dhr. & mevr. Yves & Paulien Van den Stock-Baele
Schaal: 1:200
Blad: 12/01
Datum: 3/12/2018

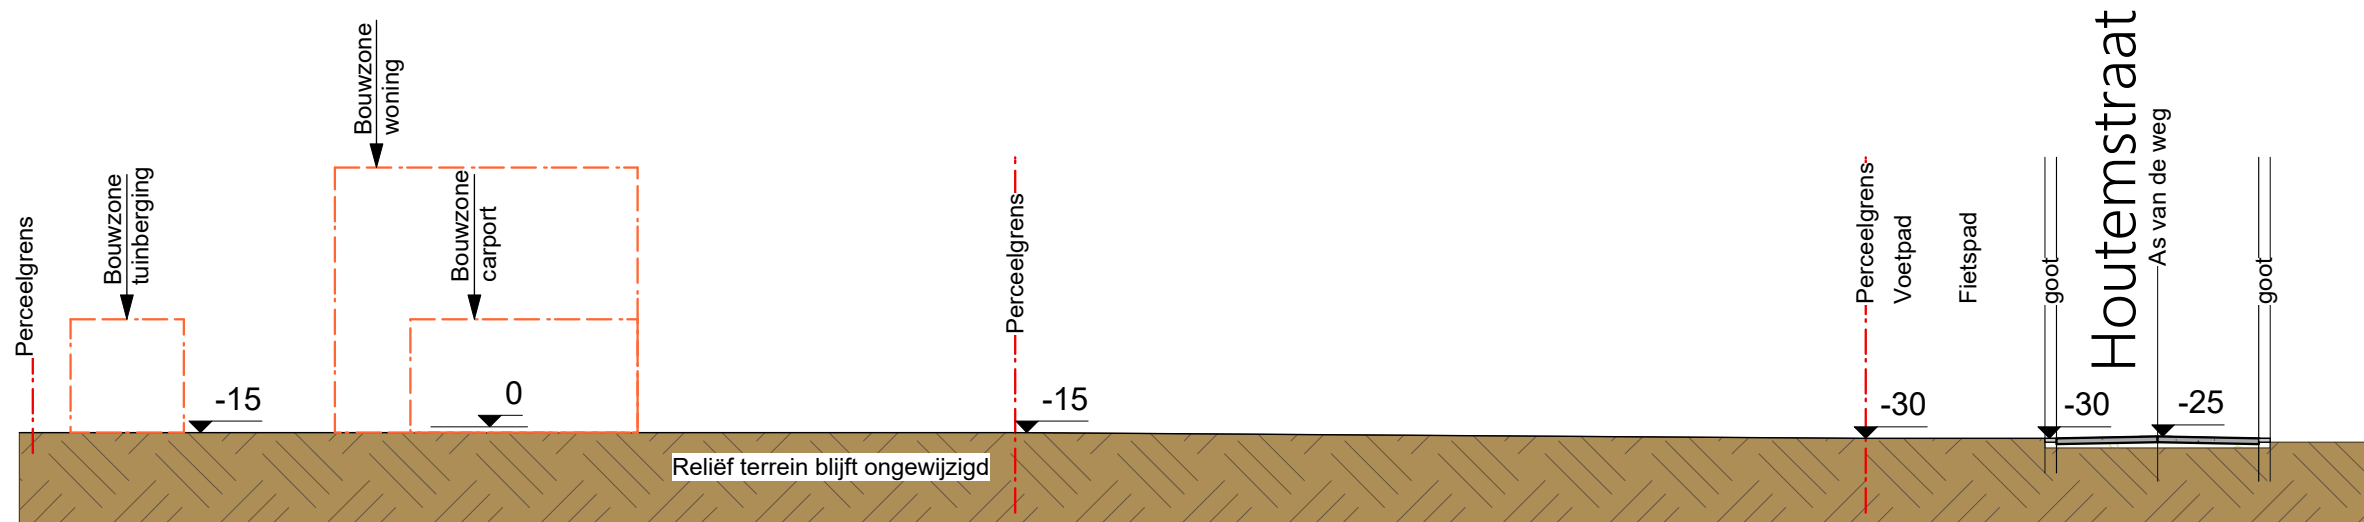

B U R O **A I C O**
Buro AICO cvba
Burggravenlaan 238
9000 Gent
+32 9/221.09.82

BLA 007 Van den Stock- Baele
Houtemstraat lot 5
9860 Oosterzele

Terreinprofiel bestaande toestand
Dhr. & mevr. Yves & Paulien Van den Stock-Baele
Schaal: 1:200
Blad: 13/01
Datum: 3/12/2018