Elektrische installatie - Eendraadschema

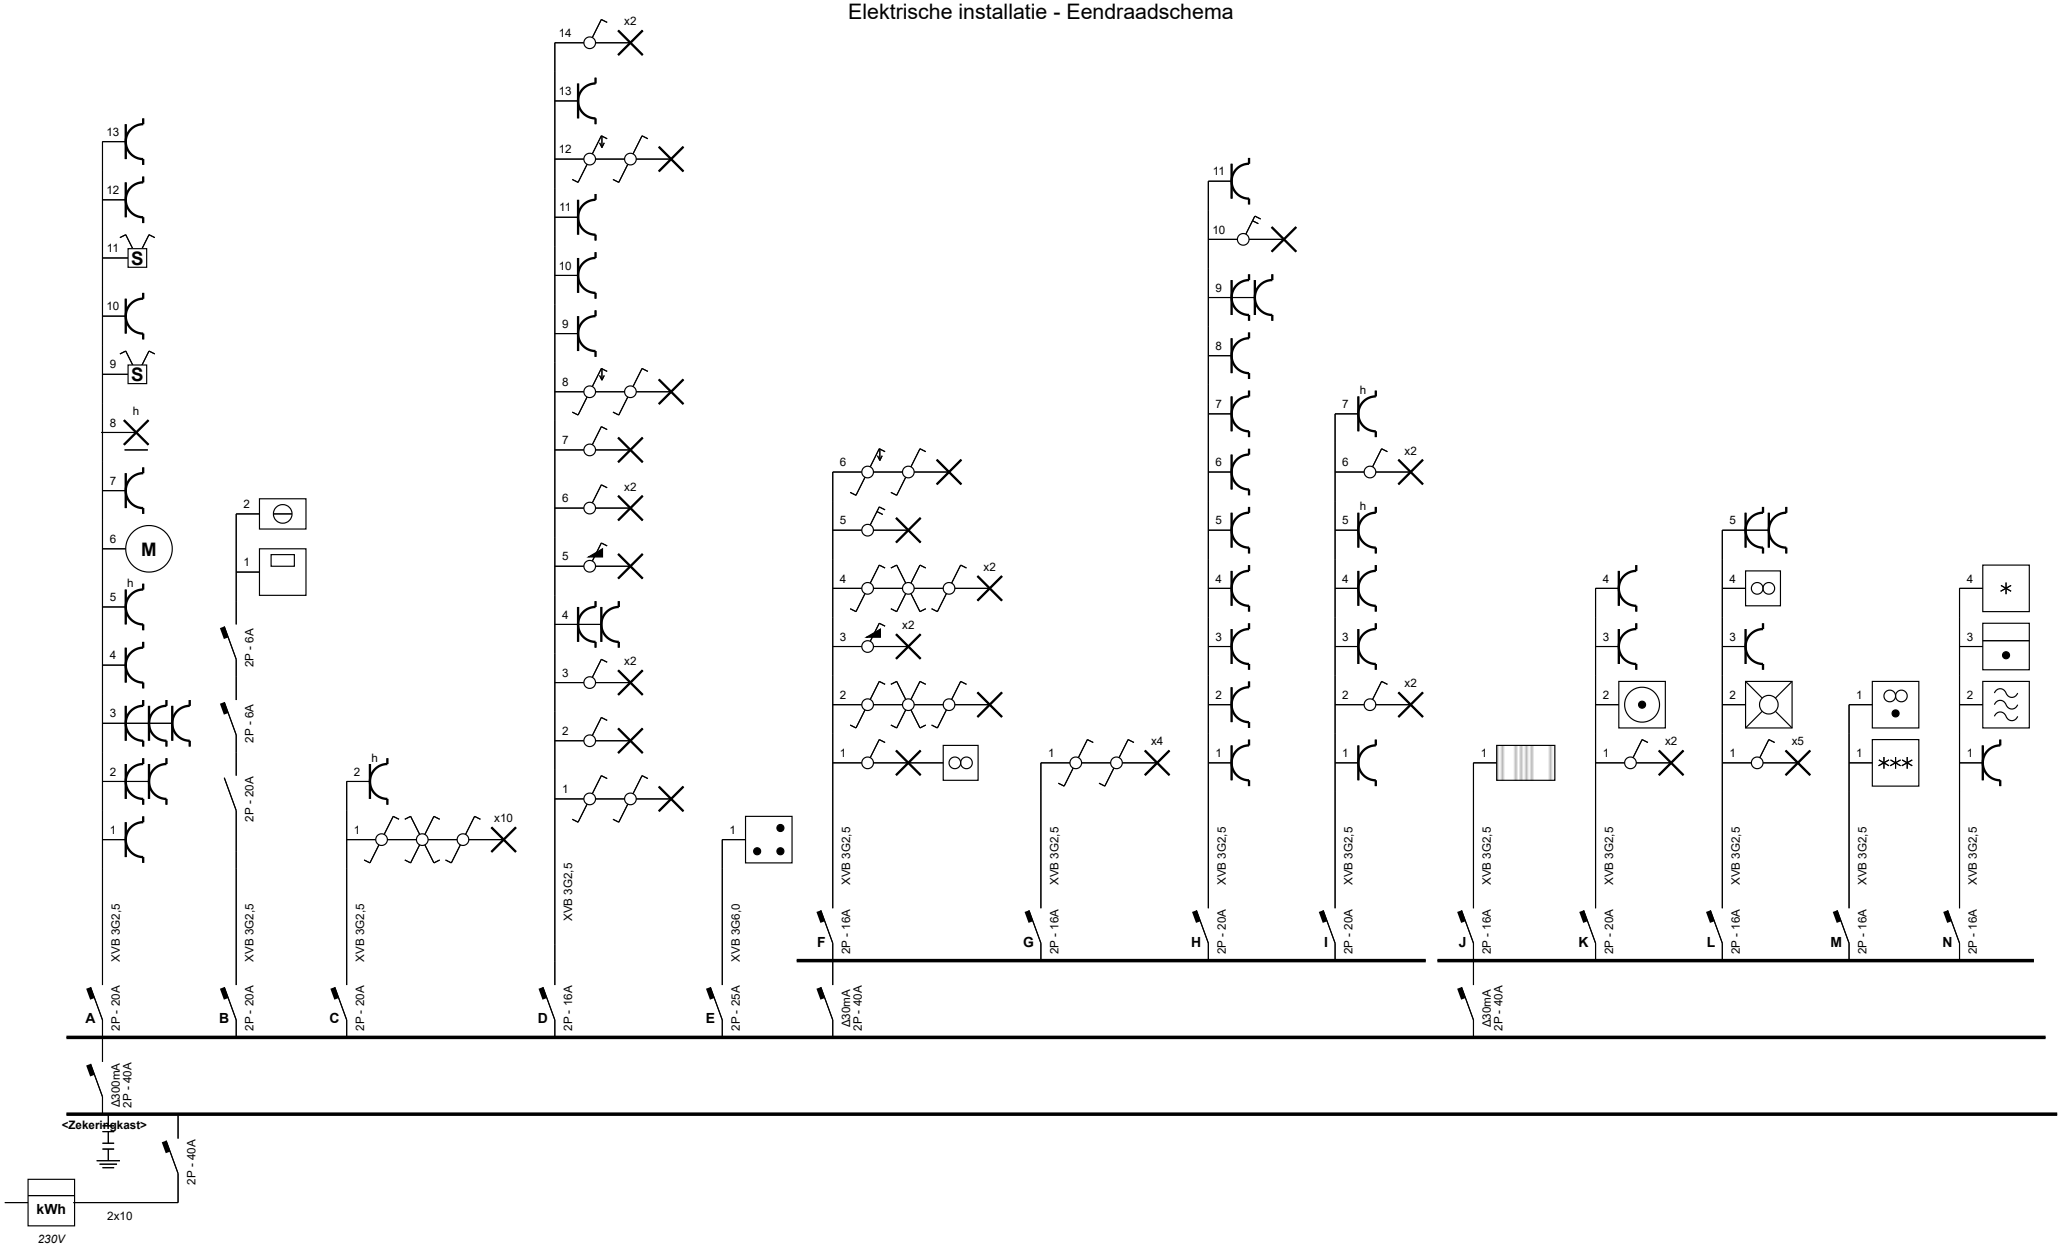

Afgevaardigde van de keuringsinstallatie
Naam: Keuringsorganisatie:
Datum: Handtekening:

Eigenaar/installateur: Sam Wuyts

Adres van de installatie: Eén Meilaan 18
3400 Landen
1/1