



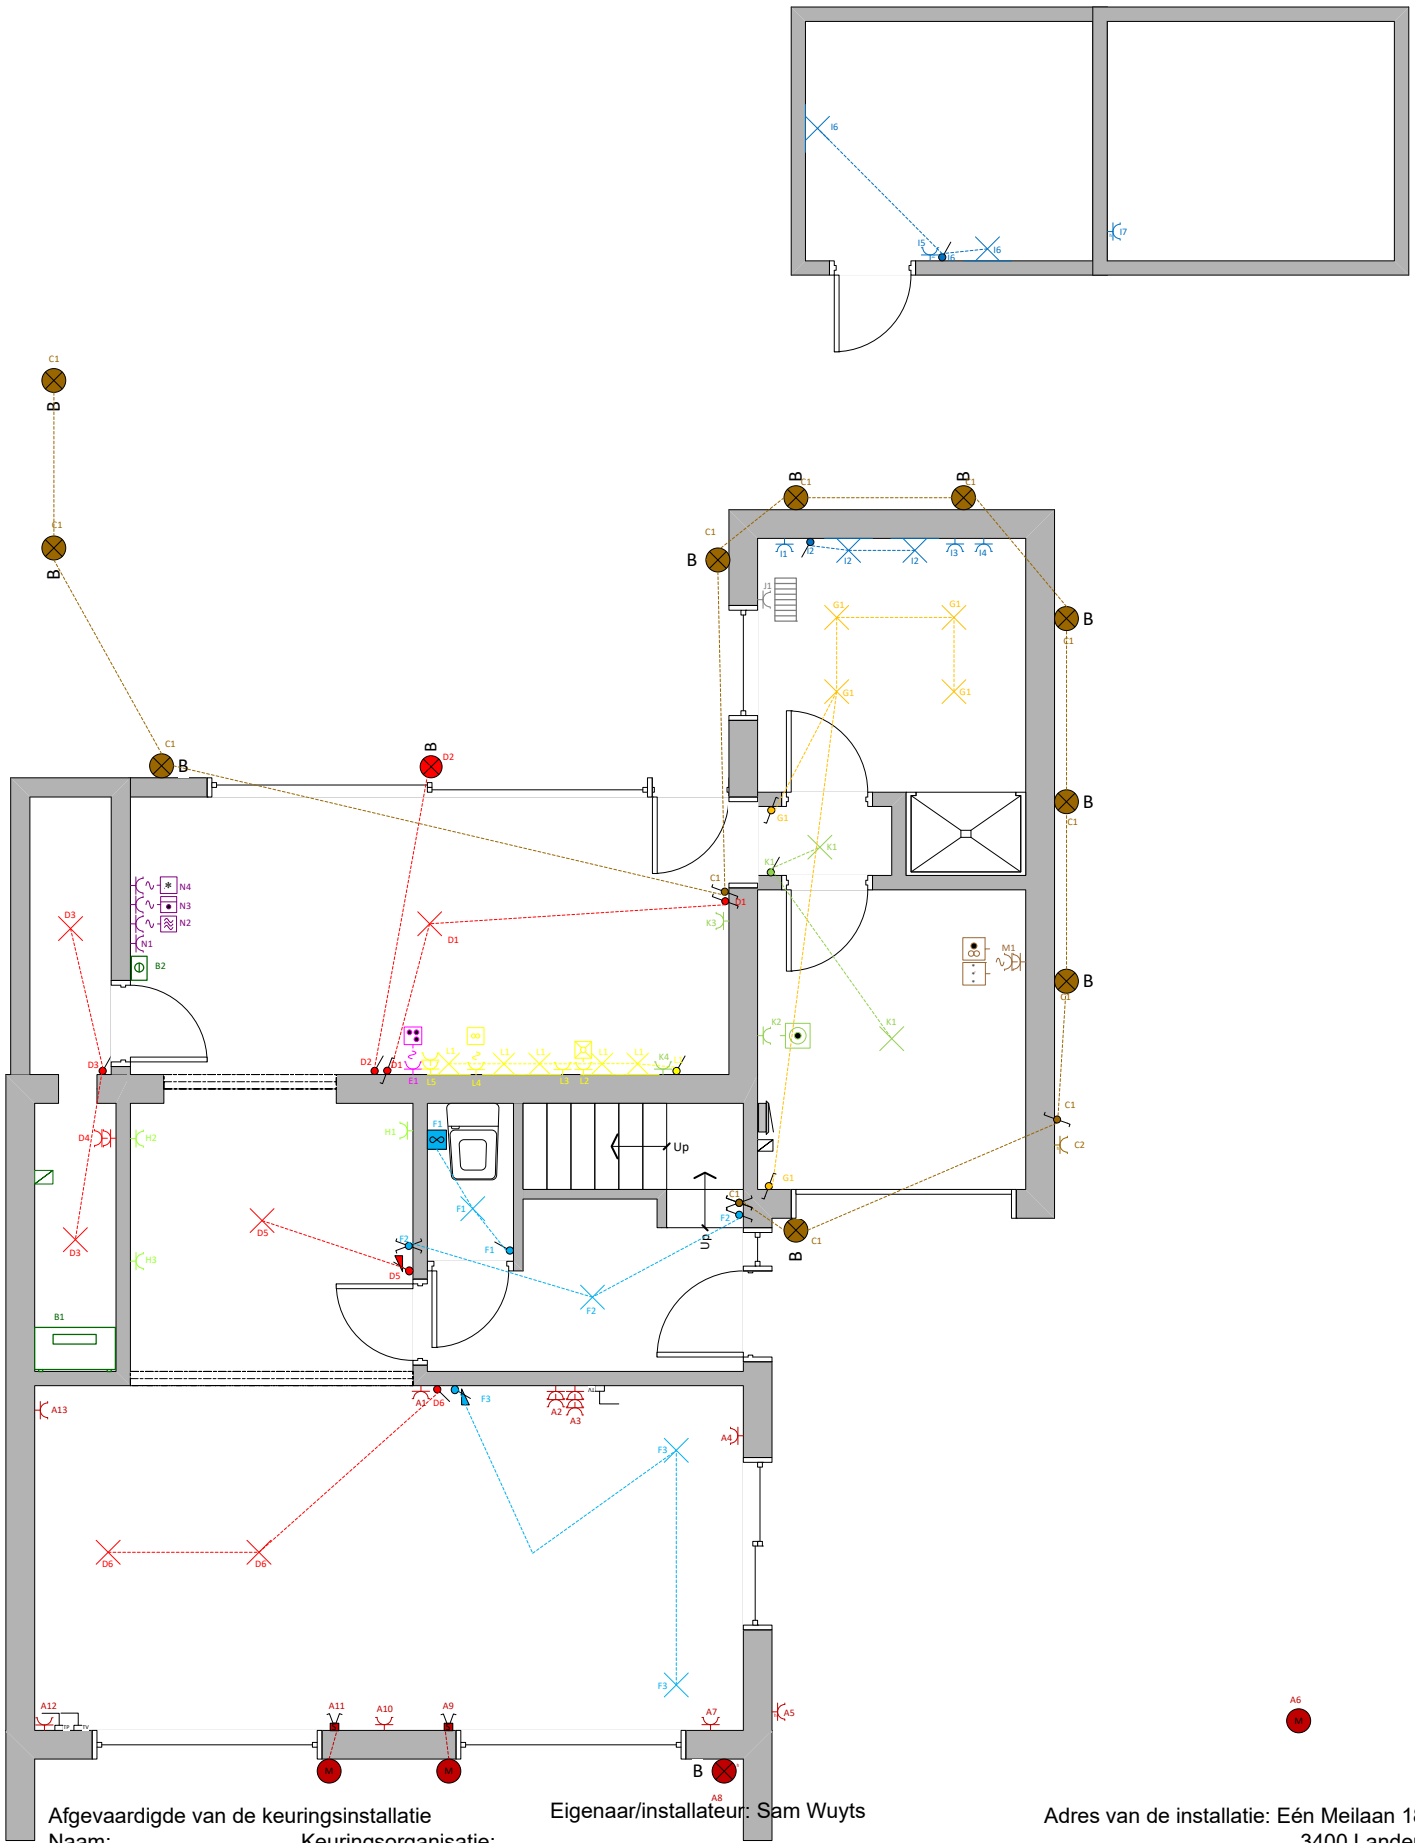

Elektrische installatie - Situatieschema

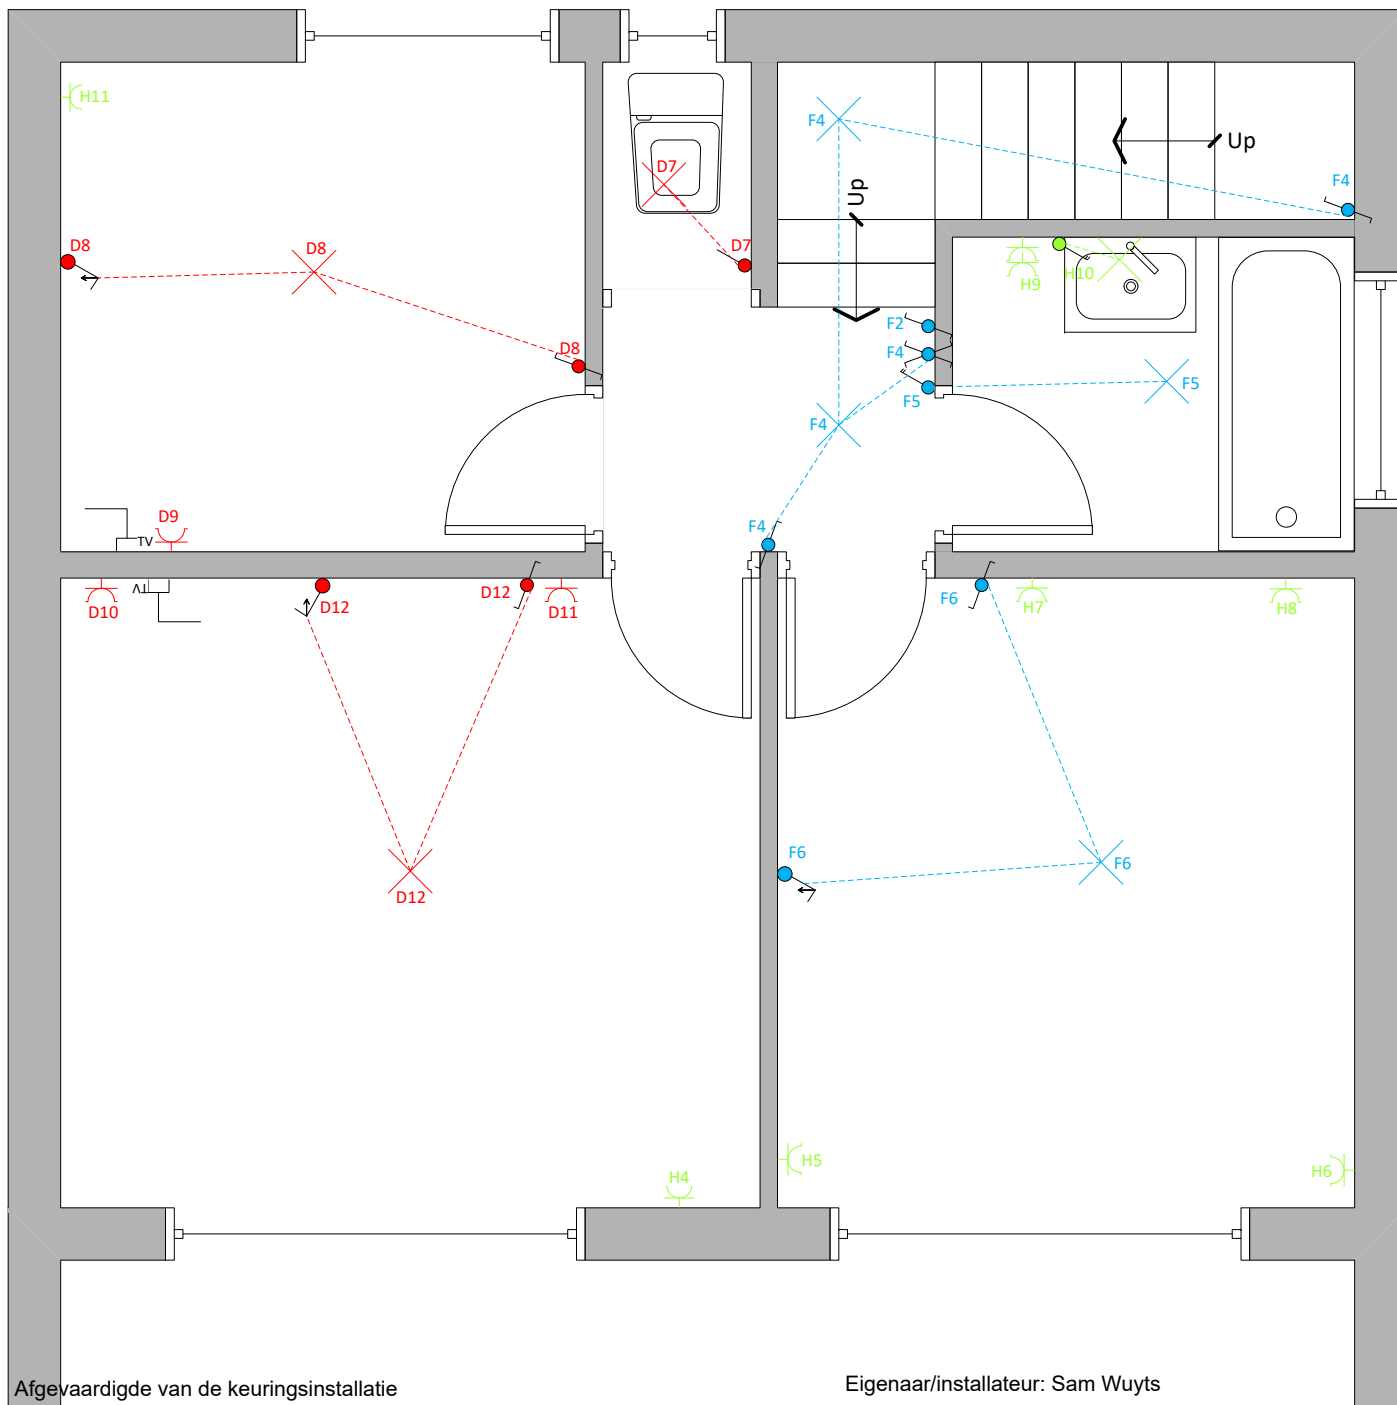


Afgevaardigde van de keuringsinstallatie
 Naam: Keuringsorganisatie:
 Datum: Handtekening:

Eigenaar/installateur: Sam Wuyts

Adres van de installatie: Eén Meilaan 18
 3400 Landen
 2/3

Elektrische installatie - Situatieschema

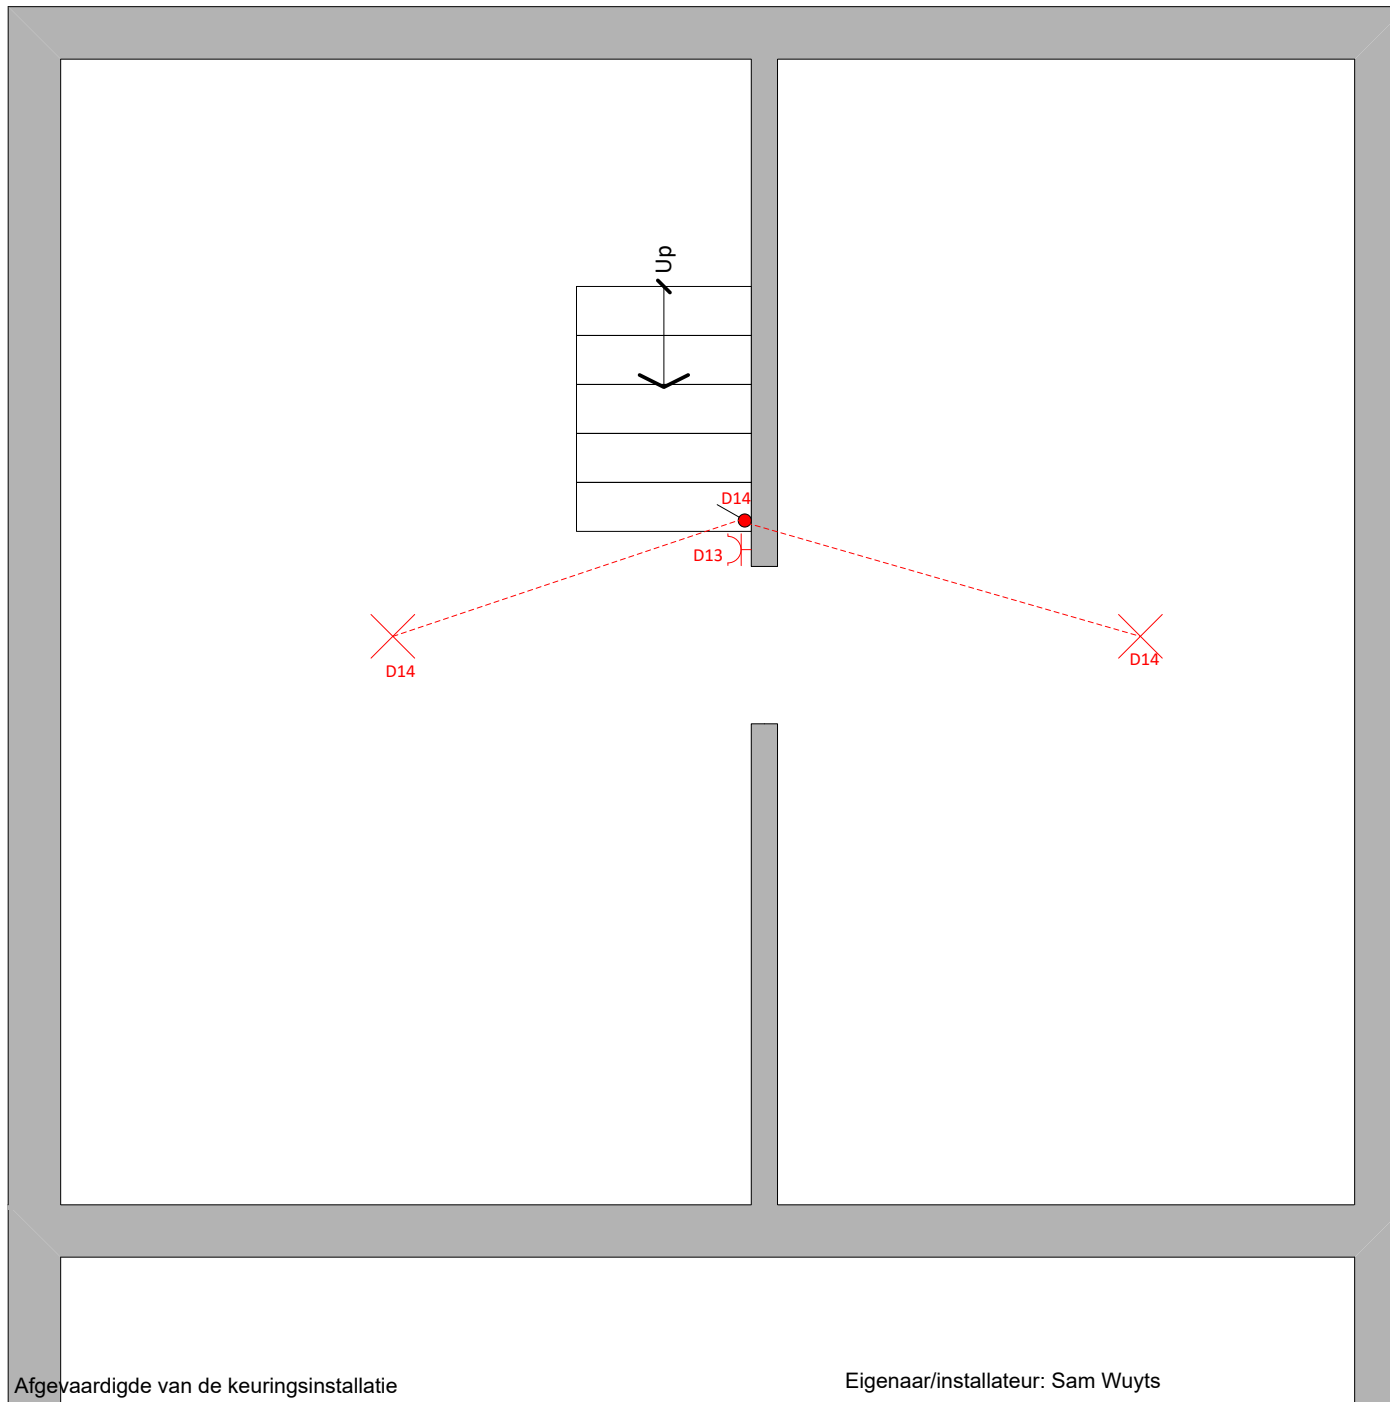

Afgevaardigde van de keuringsinstallatie

Naam:

Keuringsorganisatie:

Datum:

Handtekening:

Eigenaar/installateur: Sam Wuyts

Adres van de installatie: Eén Meilaan 18

3400 Landen

3/3