aanvrager:

Peter & Pieter Bijnens
pa Genkerweg 49
3690 Zutendaal
0498 23 00 84 0498 23 02 65
info@ibbouwonderneming.be
rijksregisternr 710823 386 83

ligging:

Kliebosstraat 11&13
3690 Zutendaal
Zutendaal 1, Sectie B nr 879g Lot 1
oppervlakte 6a 40ca

ontwerper:

Ludo Schouterden
Rapertingenstraat 152
3500 Hasselt
ludoschouterden@skynet.be
0479 39 80 47

plannr
9

schaal 1/50

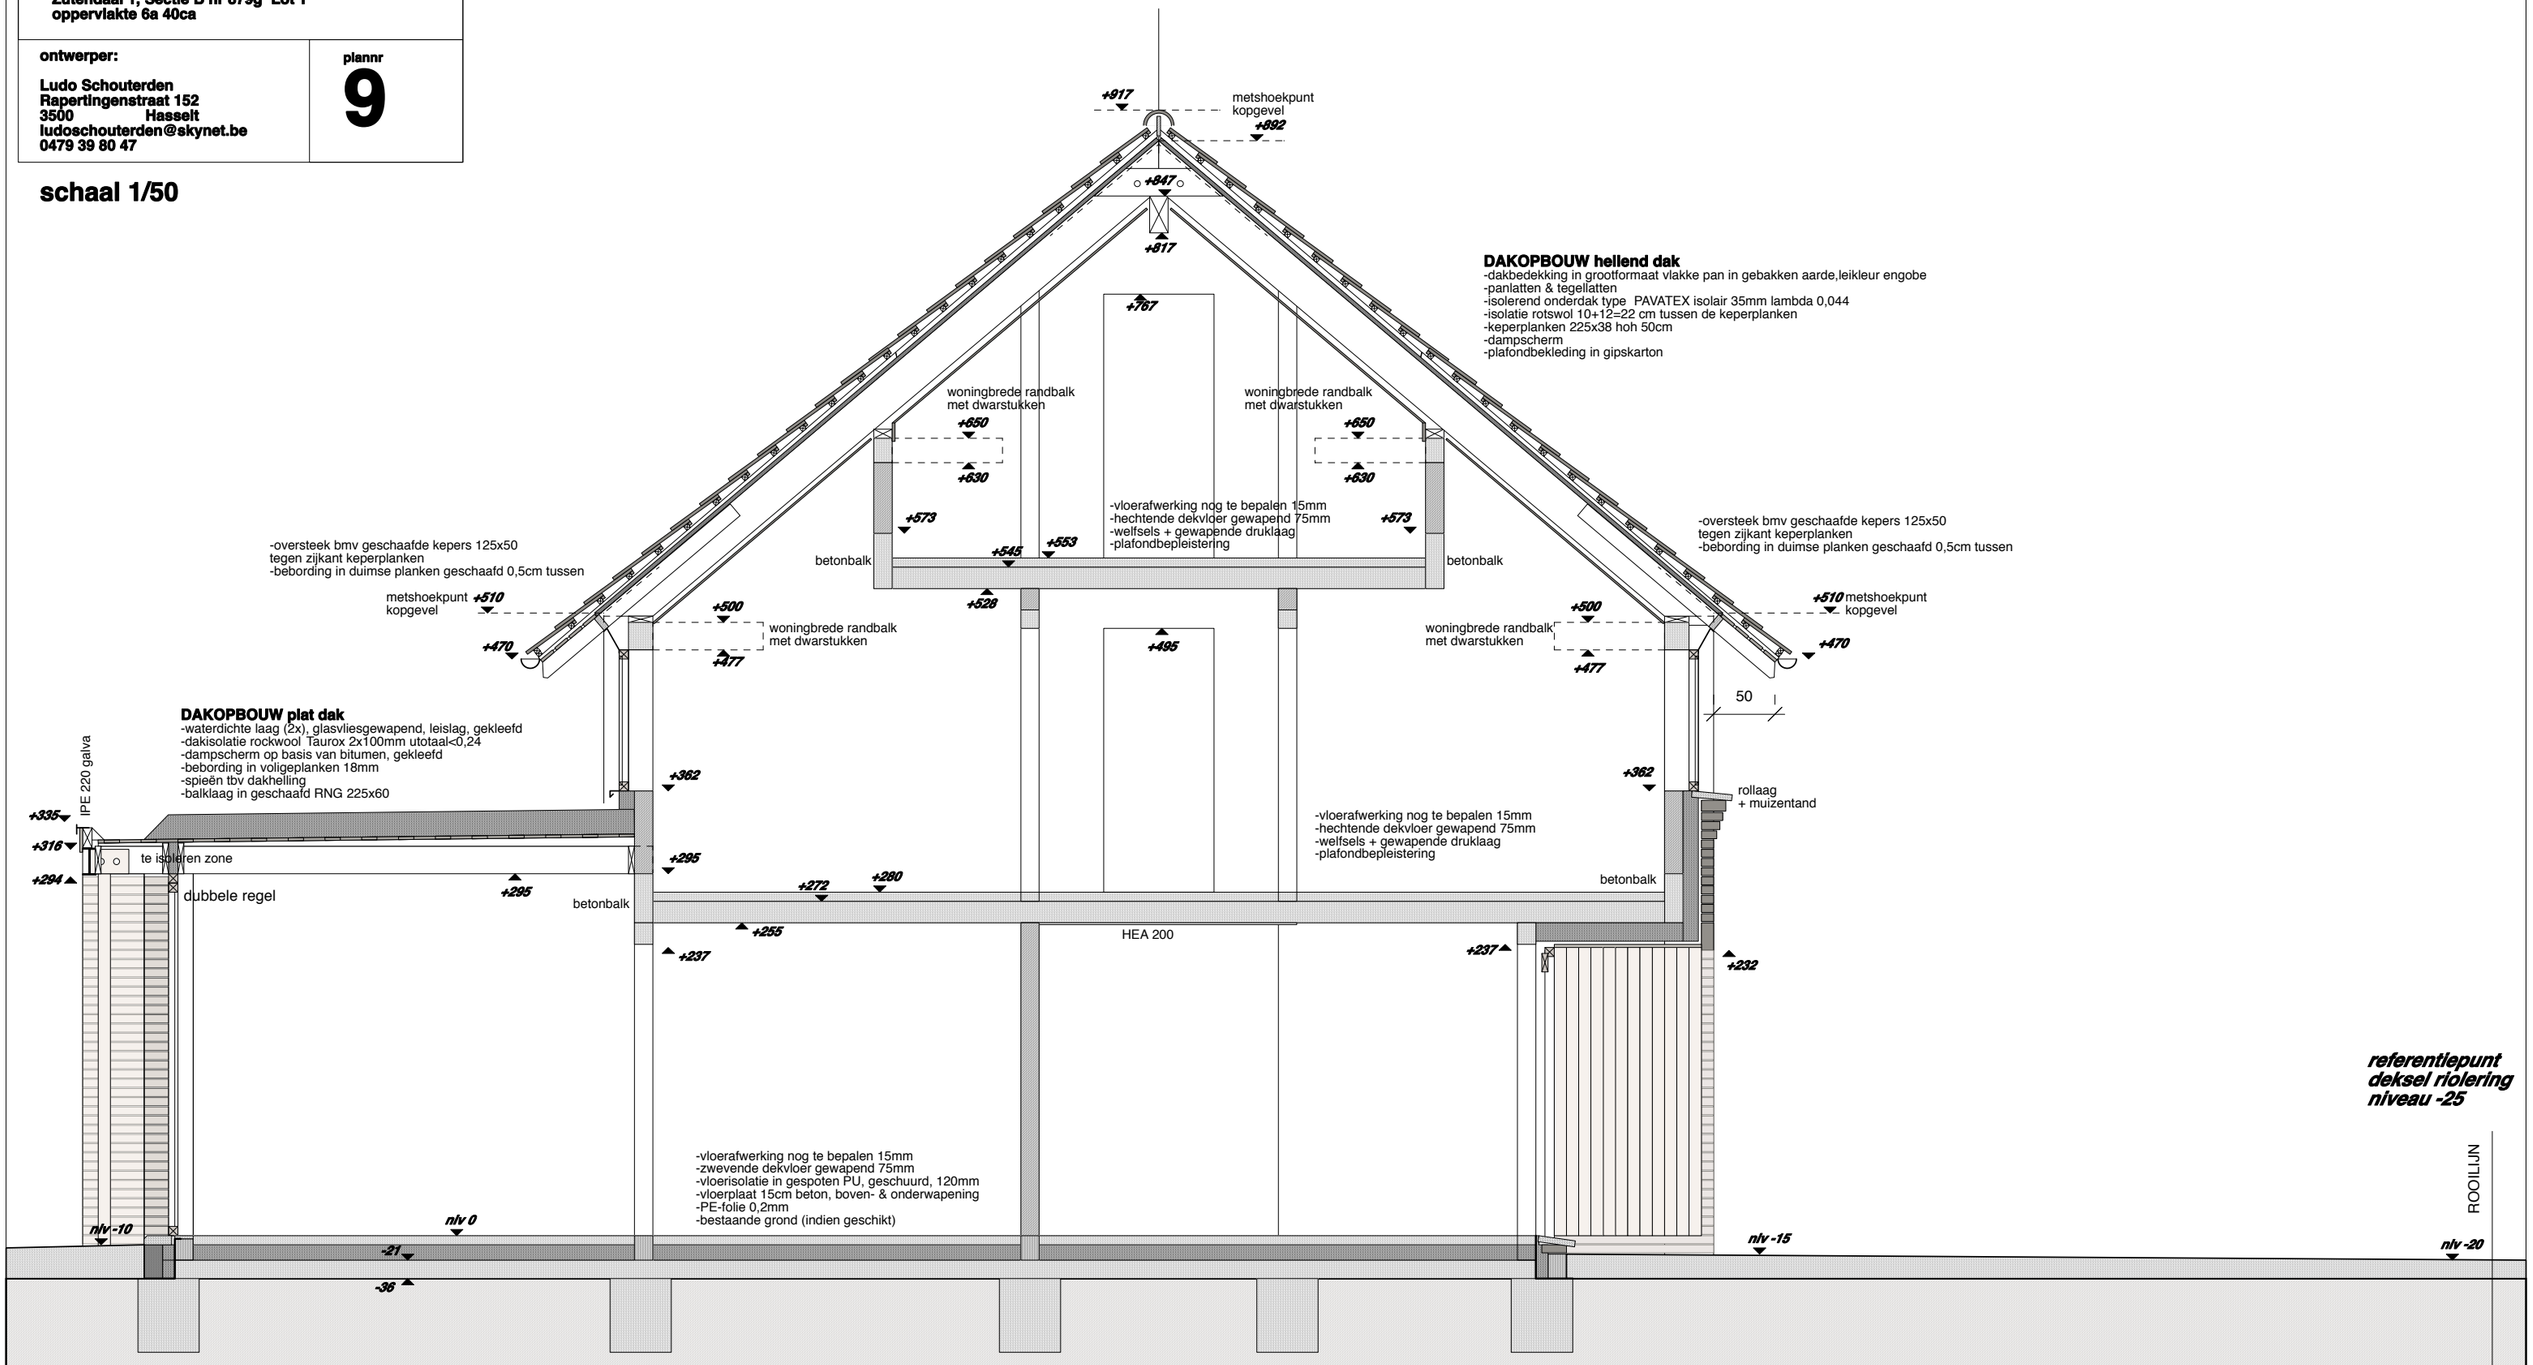

DOORSNEDE BB'

0 meter 1 2 5 10