




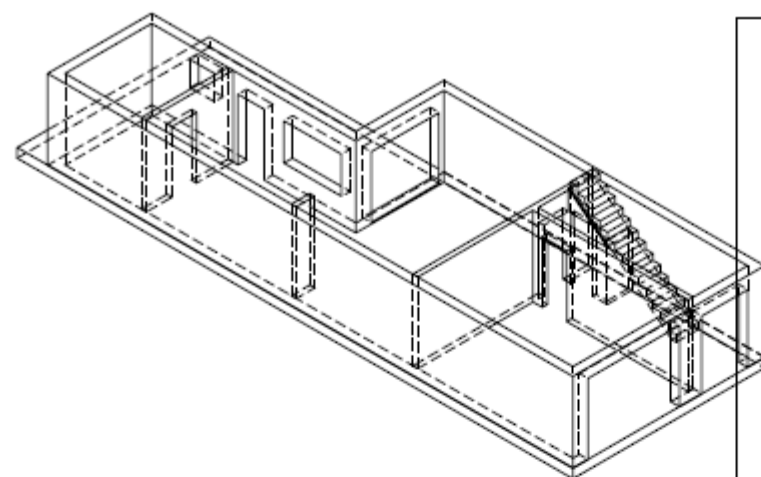


Gelijkvloers 1:200

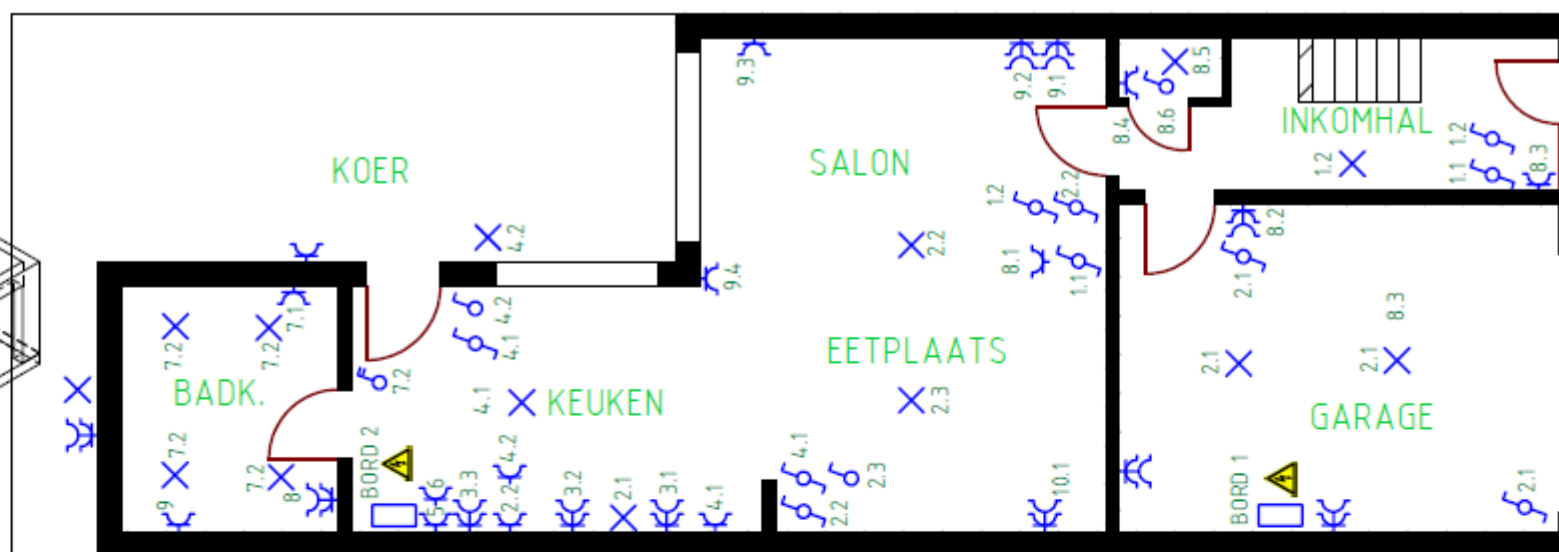

Gelijkvloers, schaal 1/100


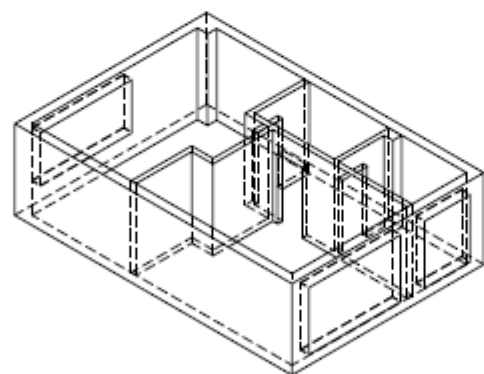


1ste verdiep 1:200

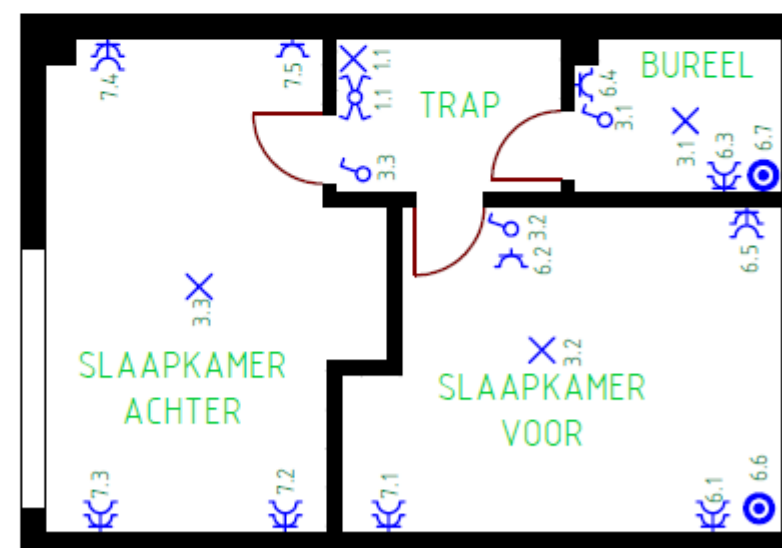

1ste verdiep, schaal 1/100

SITUATIESCHEMA

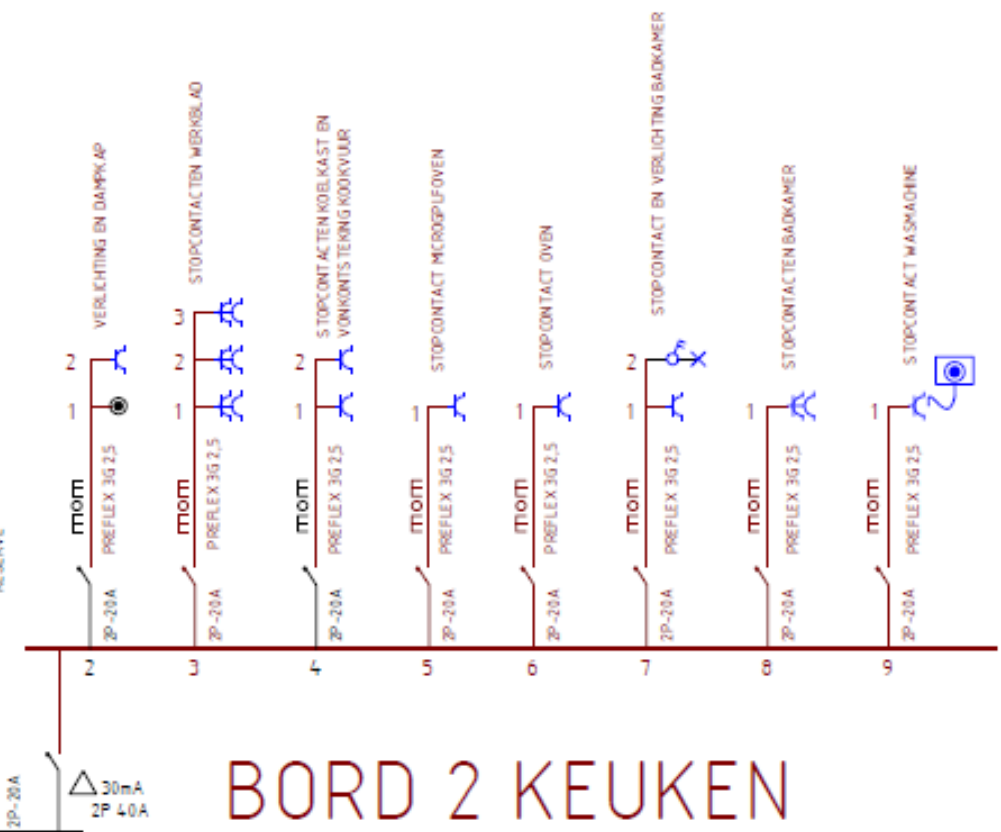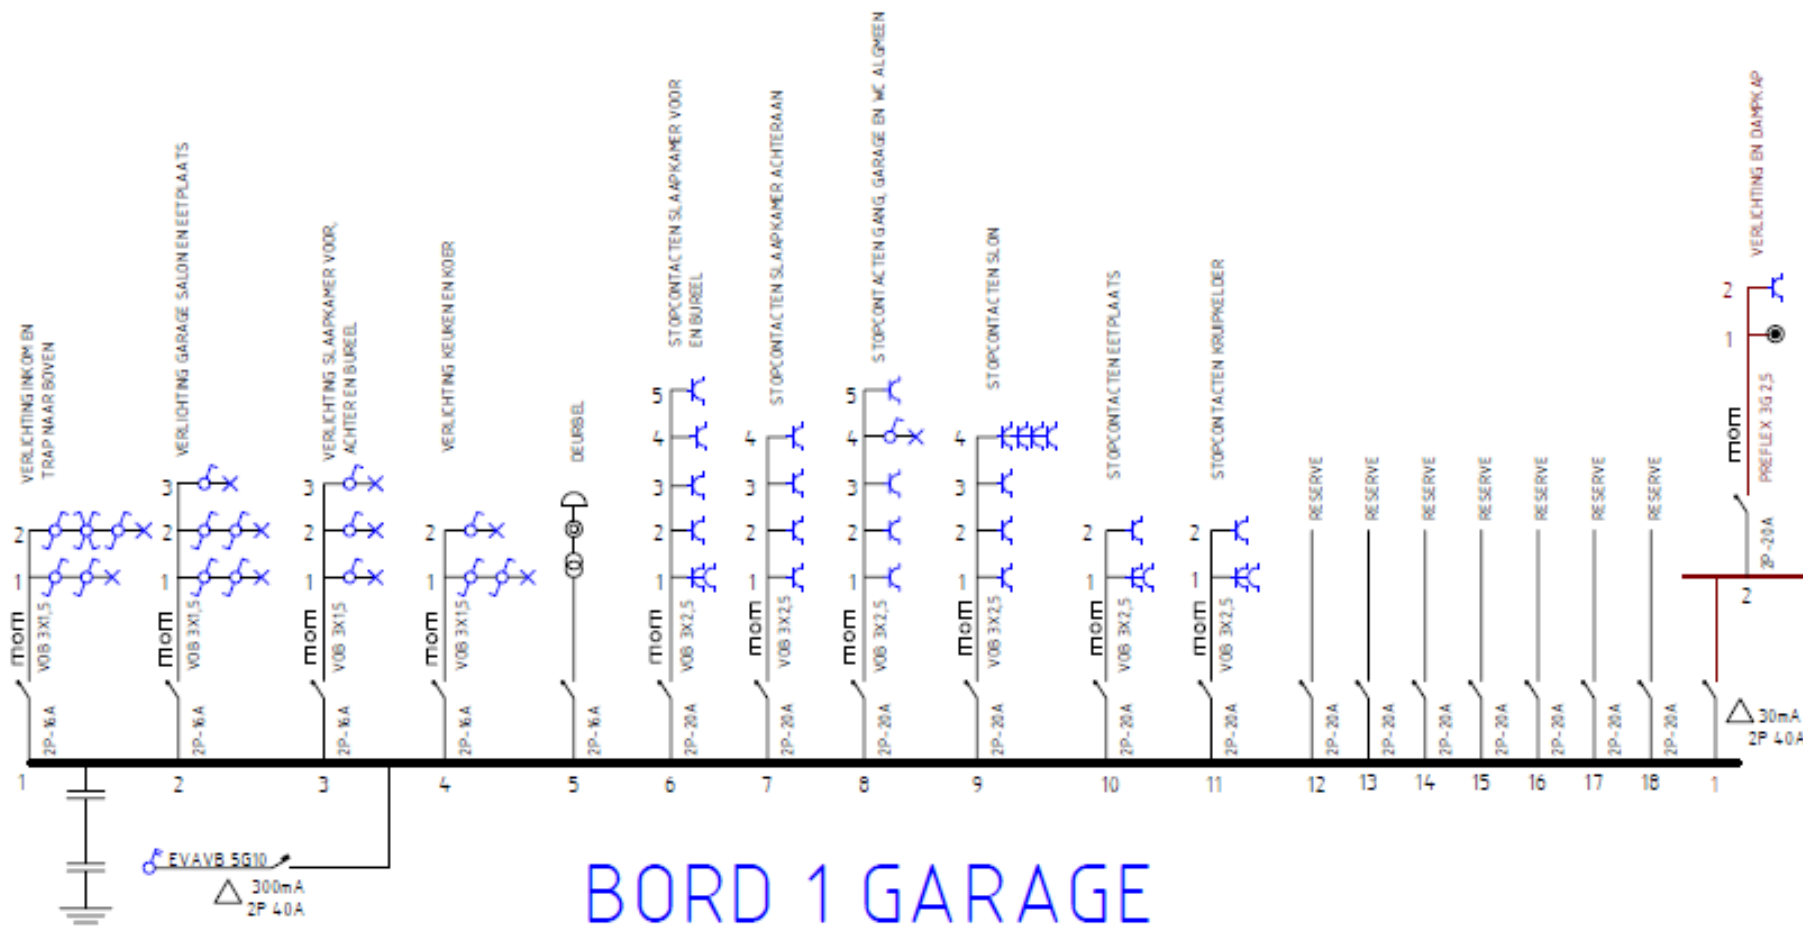

BORD 1 GARAGE, LIJST KRINGEN

1/ VERLICHTING INKOM EN TRAP NAAR BOVEN	
2/ VERLICHTING GARAGE, SALON EN EETPLAATS	
3/ VERLICHTING SLAAPKAMER VOOR, ACHTER EN BUREAU	
4/ VERLICHTING KEUKEN EN KOEK	
5/ DEURBEL	
6/ STOPCONTACTEN SLAAPKAMER VOOR EN BUREAU	
7/ STOPCONTACTEN SLAAPKAMER ACHTERAAN	
8/ STOPCONTACTEN GANG, GARAGE EN WC ALGEMEEN	
9/ STOPCONTACTEN SALON	
10/ STOPCONTACT EETPLAATS	
11/ STOPCONTACT KRUIPKELDER	
12 GARAGEPOORT	
13 GARAGE CONTACTEN	
14 TUIN	15 TOT EN MET 18/ RESERVE

BORD 2 KEUKEN, LIJST KRINGEN

1/ DIFE. 30mA

2/ VERLICHTING KEUKEN EN DAMPKAP

3/ STOPCONTACTEN WERKBLAD

4/ KOELKAST EN VONKONTSTEKING KOOKVUUR

5/ MICROGOLF OVEN

6/ OVEN

7/ STOPCONTACT EN VERLICHTING BADKAMER

8/ STOPCONTACTEN BADKAMER

9/ WASMACHINE
