


EAN-code :

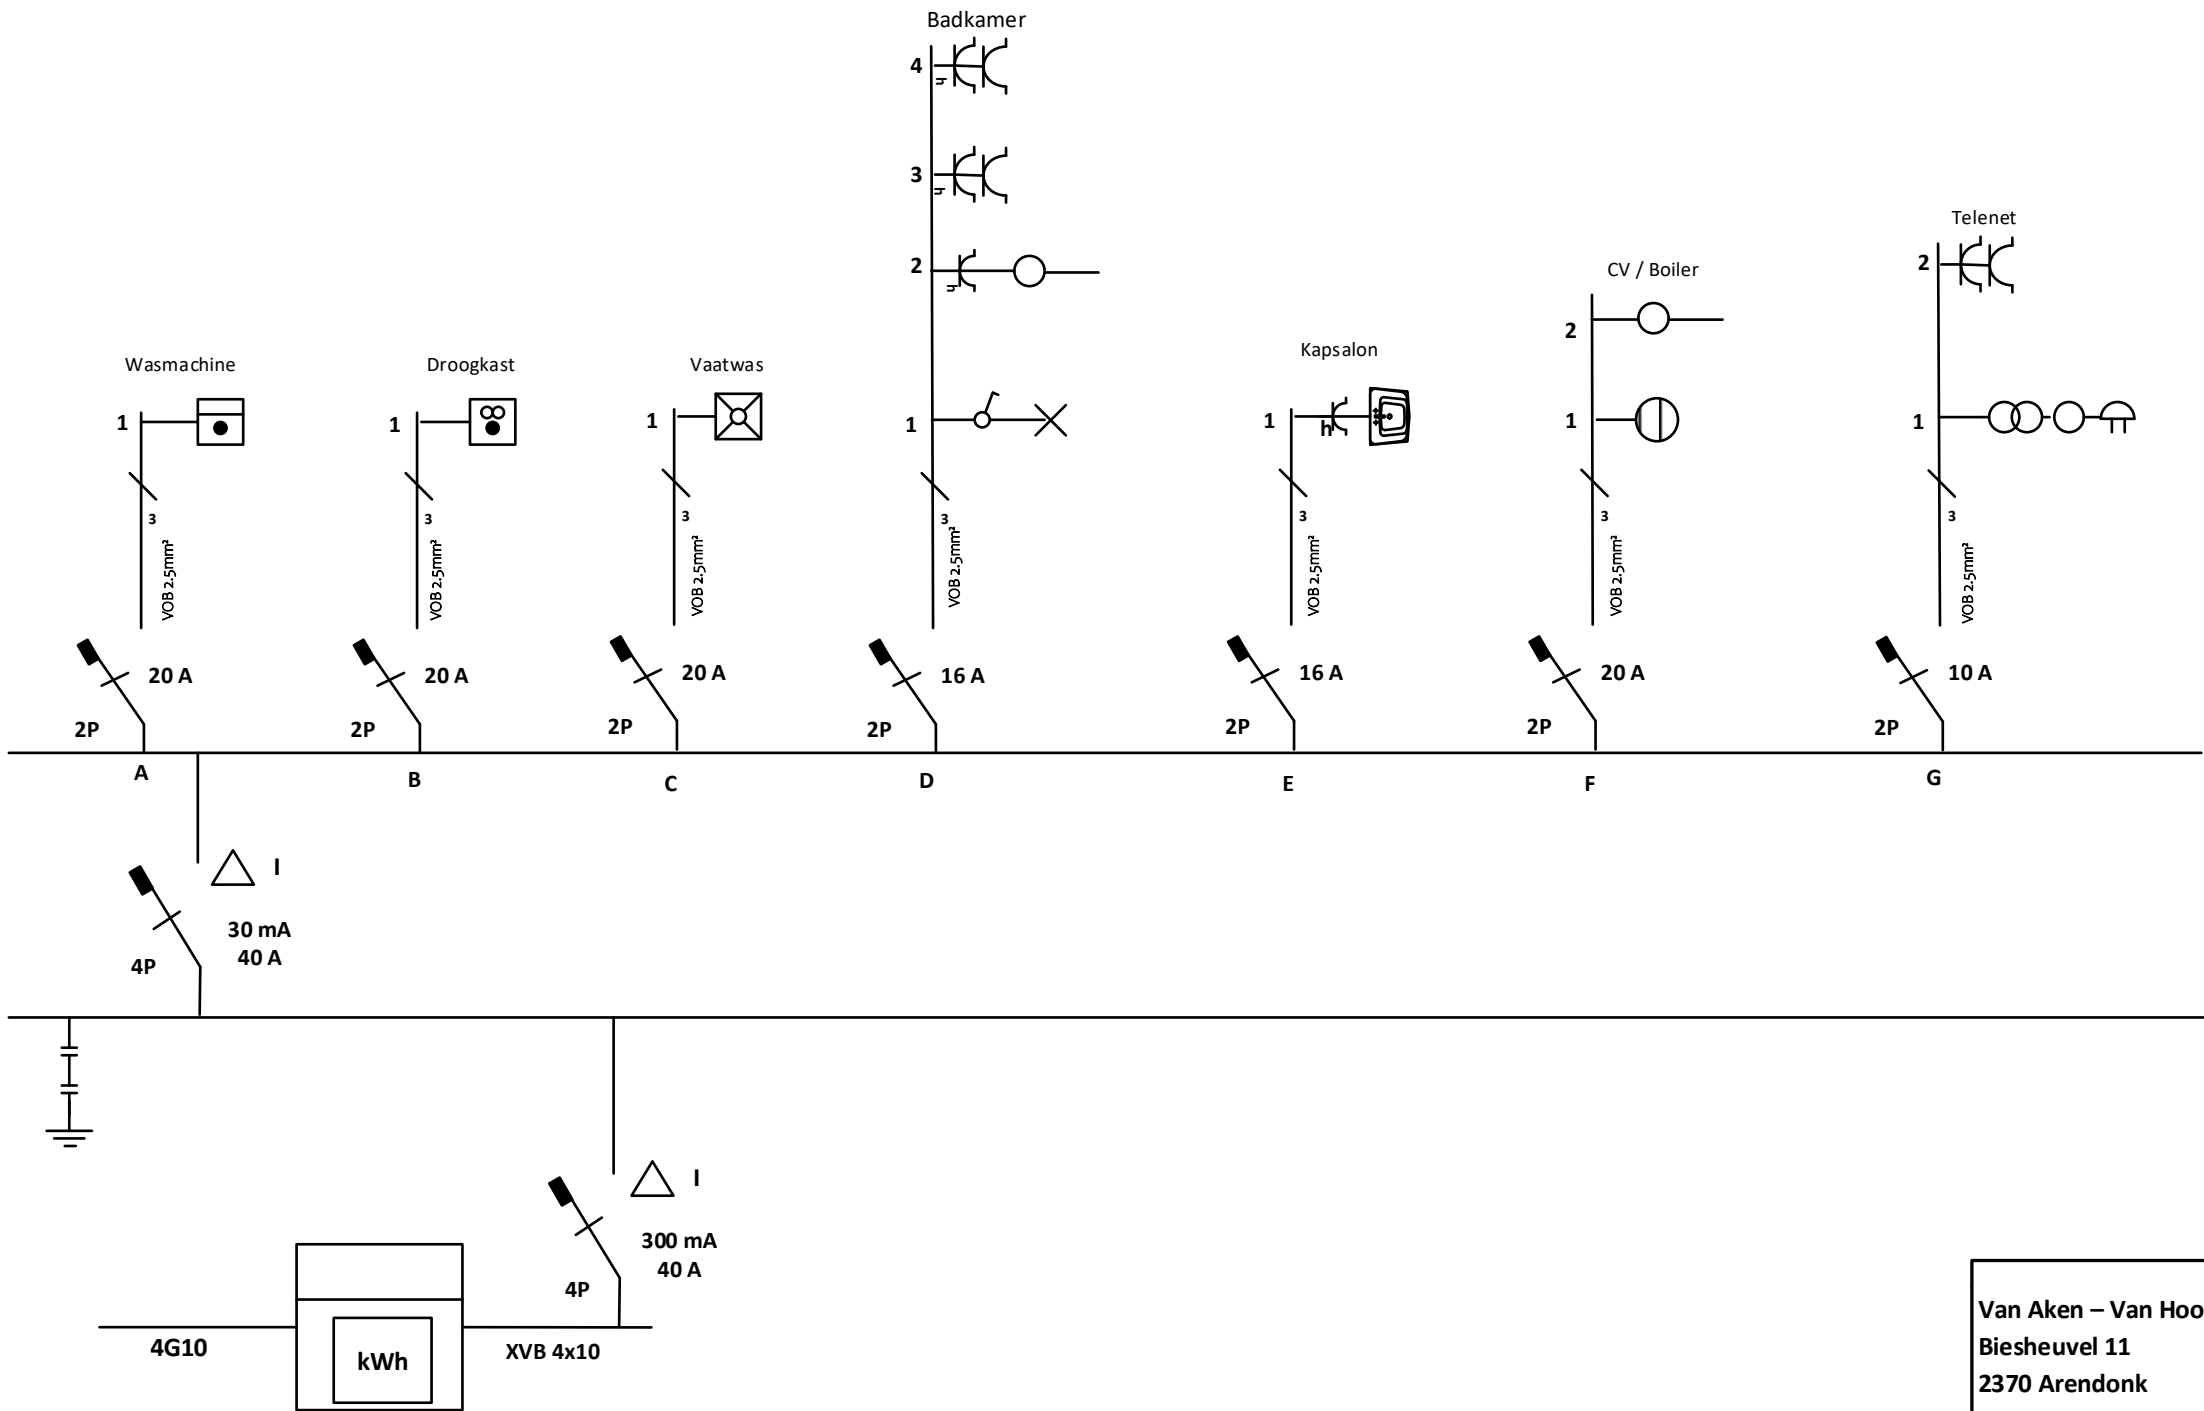

Van Aken – Van Hoof Biesheuvel 11 2370 Arendonk	Aanvang van de installatie: voor & na 17/03/2017	
	Aard van installatie : Bestaand	
	Rij 1	Blz.1 -- 1/04
Getekend door : Frans Deckx	Lijn A tot G	September 2021
Voedingskabel 4G/10 (XVBx10) Net : TT (Aut 4 x 4 A) 3 X 400 V / N		