


EAN-code :

Kapsalon
Slaapkamer
Telenet

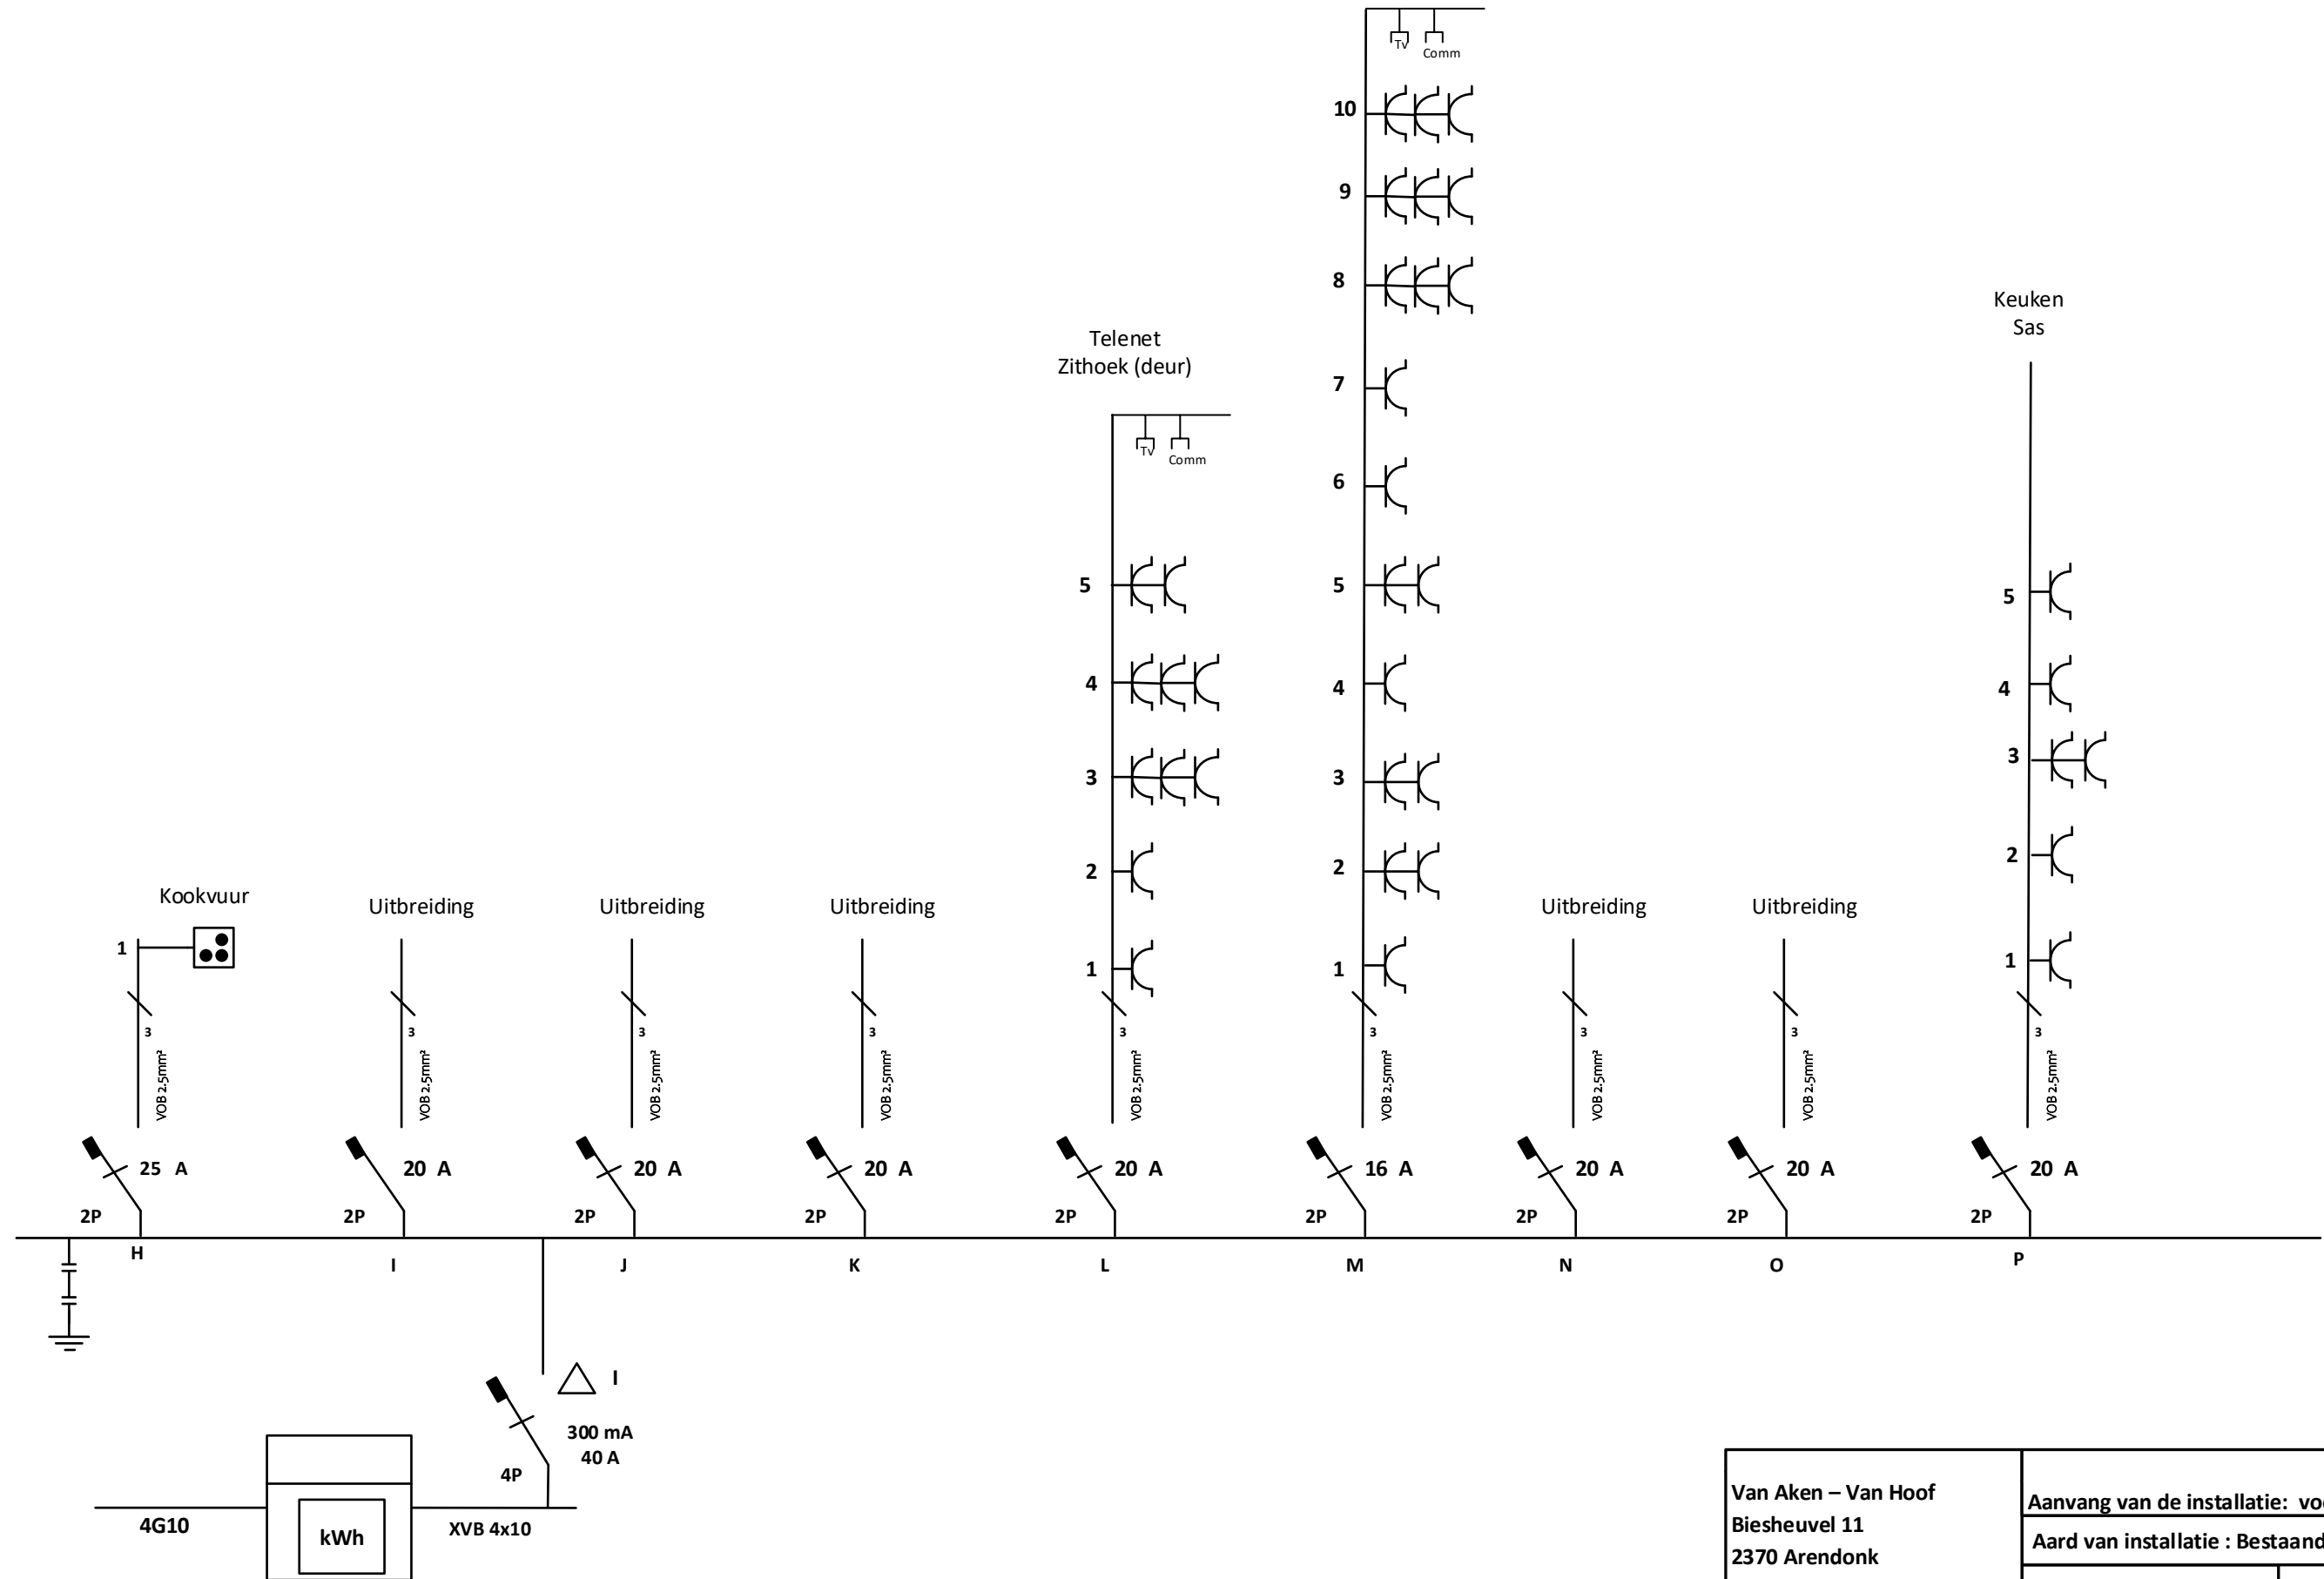

Van Aken – Van Hoof Biesheuvel 11 2370 Arendonk	Aanvang van de installatie: voor & na 17/03/2017	
	Aard van installatie : Bestaand	
	Rij 2	Blz.2 -- 2/04
Getekend door : Françis Deckx	Lijn H tot G	September 2021
Voedingskabel 4G/10 (XVBx10) Net : TT (Aut 4 x 4 A) 3 X 400 V / N		