



ALGEMEEN OVERZICHT NIVEAUS

vloeropbouw glv:
vloerafwerking: 2cm
gewapende chape: 8cm
thermomix: 16cm
draagvloer: 25 cm
TOTAL = 51 cm

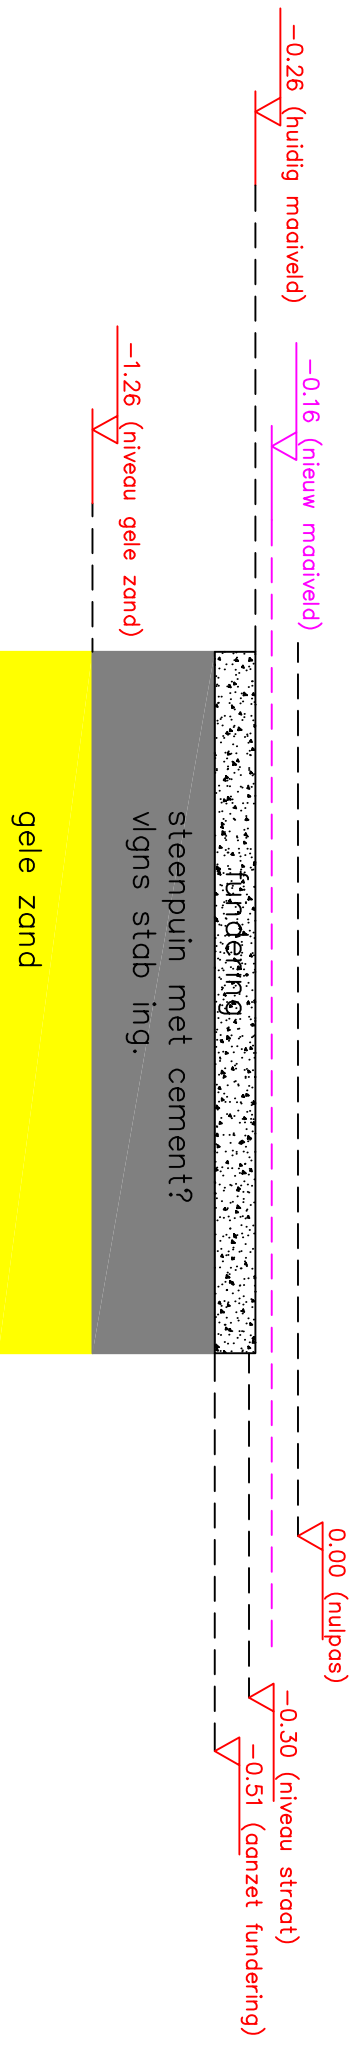

AFGRAVING

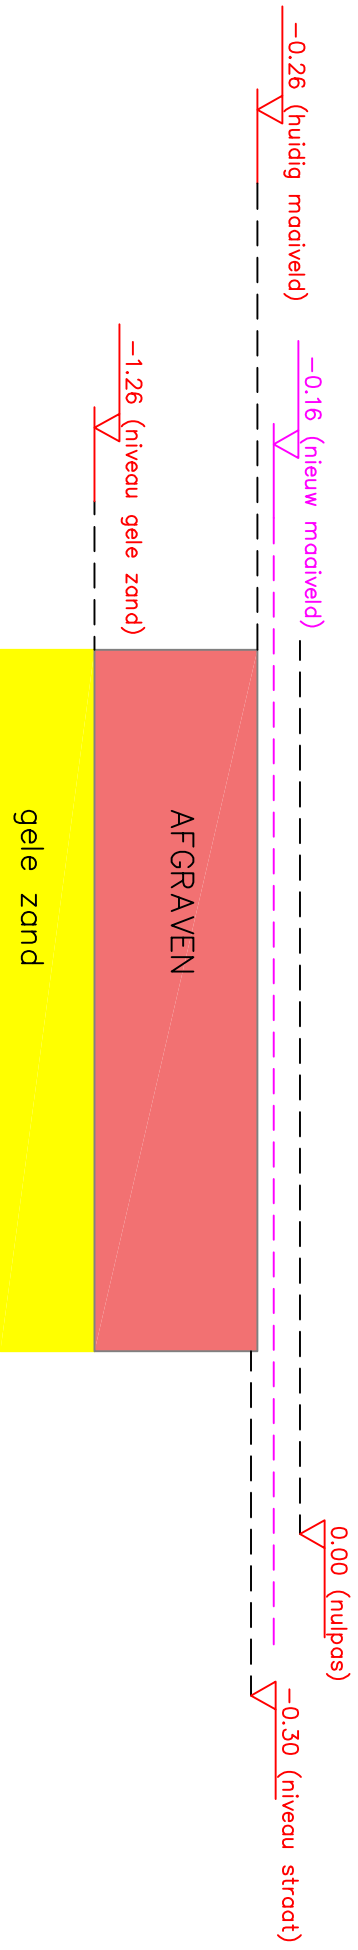

OPVULLEN

-0.26 (huidig maaiveld)

-0.16 (nieuw maaiveld)

0.00 (nulpas)

-0.30 (niveau straat)

-0.51 (aanzet fundering)

-1.26 (niveau gele zand)


steenpuin met cement?
vlgns stab ing.

gele zand

OPTIE 1
AARDINGSLUS (BLAUWE CIRKEL) ONDER VORSTRAND IN STEENPUIN
(GEEN CONTACTOPPERVLAK MET AARDE)



OPTIE 2
AARDINGSLUS (BLAUWE CIRKEL) ONDER VORSTRAND IN GELE ZAND

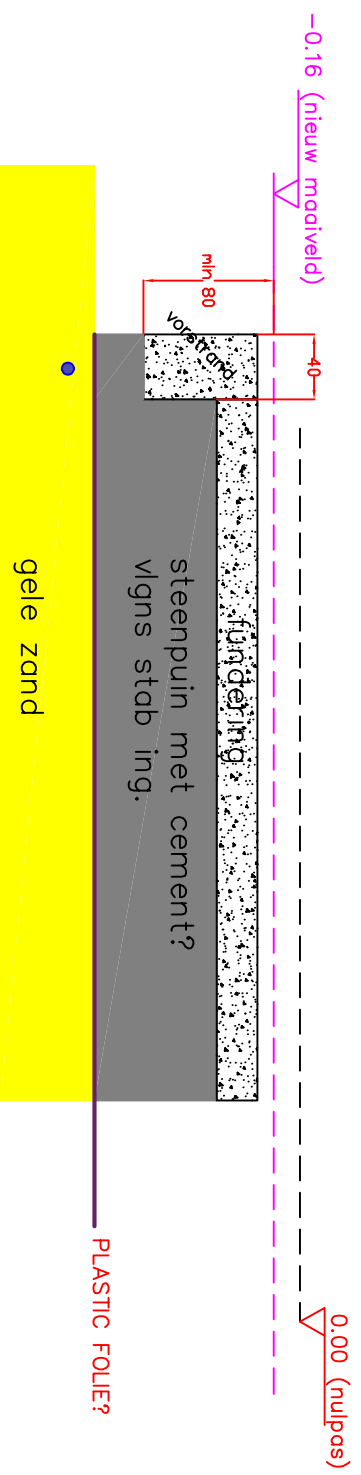

OPTIE 3
AARDINGSLUS (BLAUWE CIRKEL) NAAST VORSTRAND IN ZWARTE ZAND

