



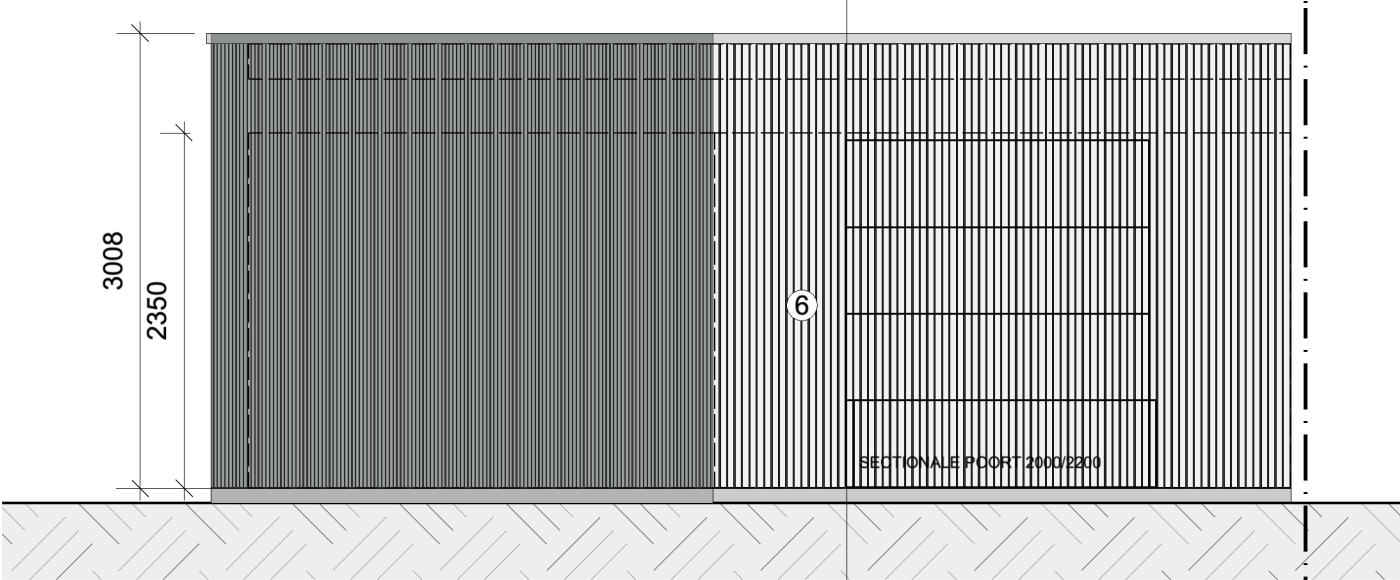



VOORGEVEL FIETSENBERGING

SCHAAL 1/50

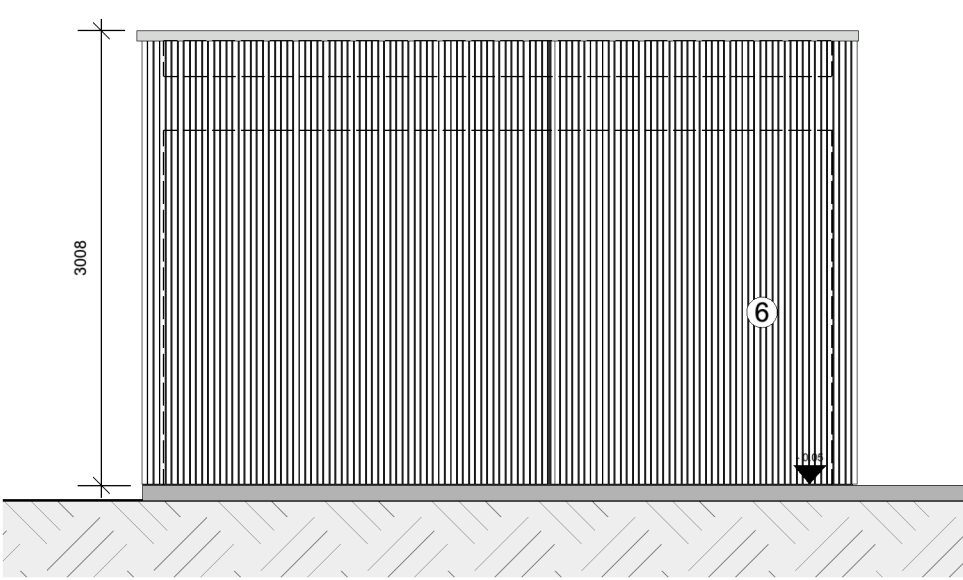


ZIJGEVEL LINKS FIETSENBERGING

SCHAAL 1/50

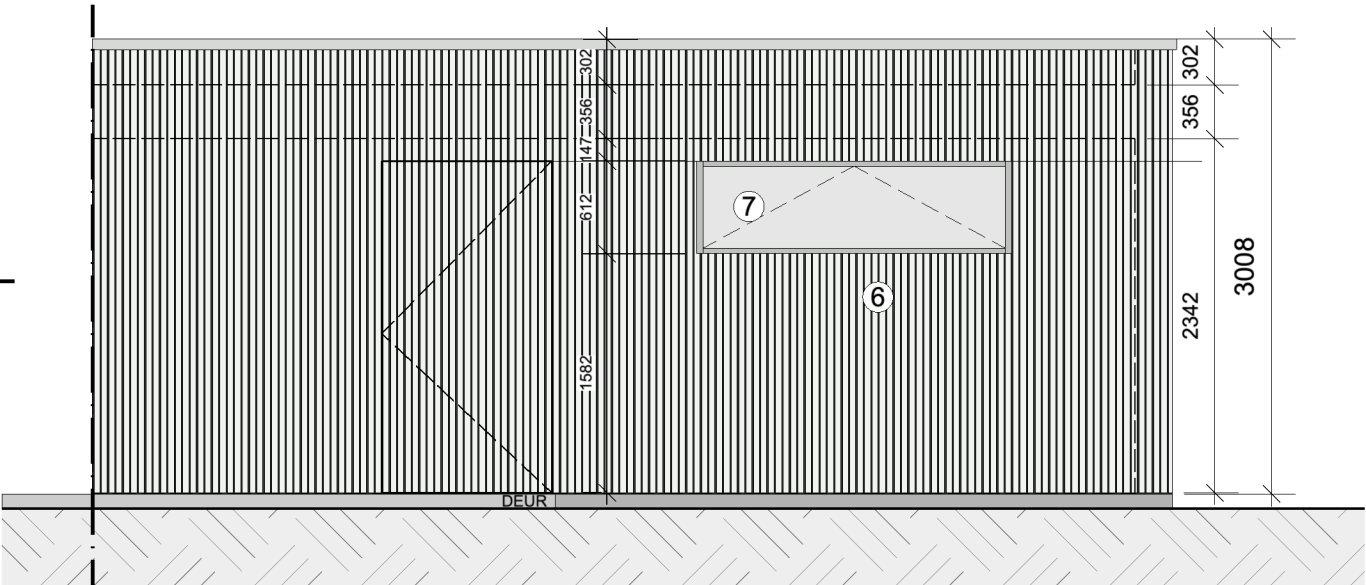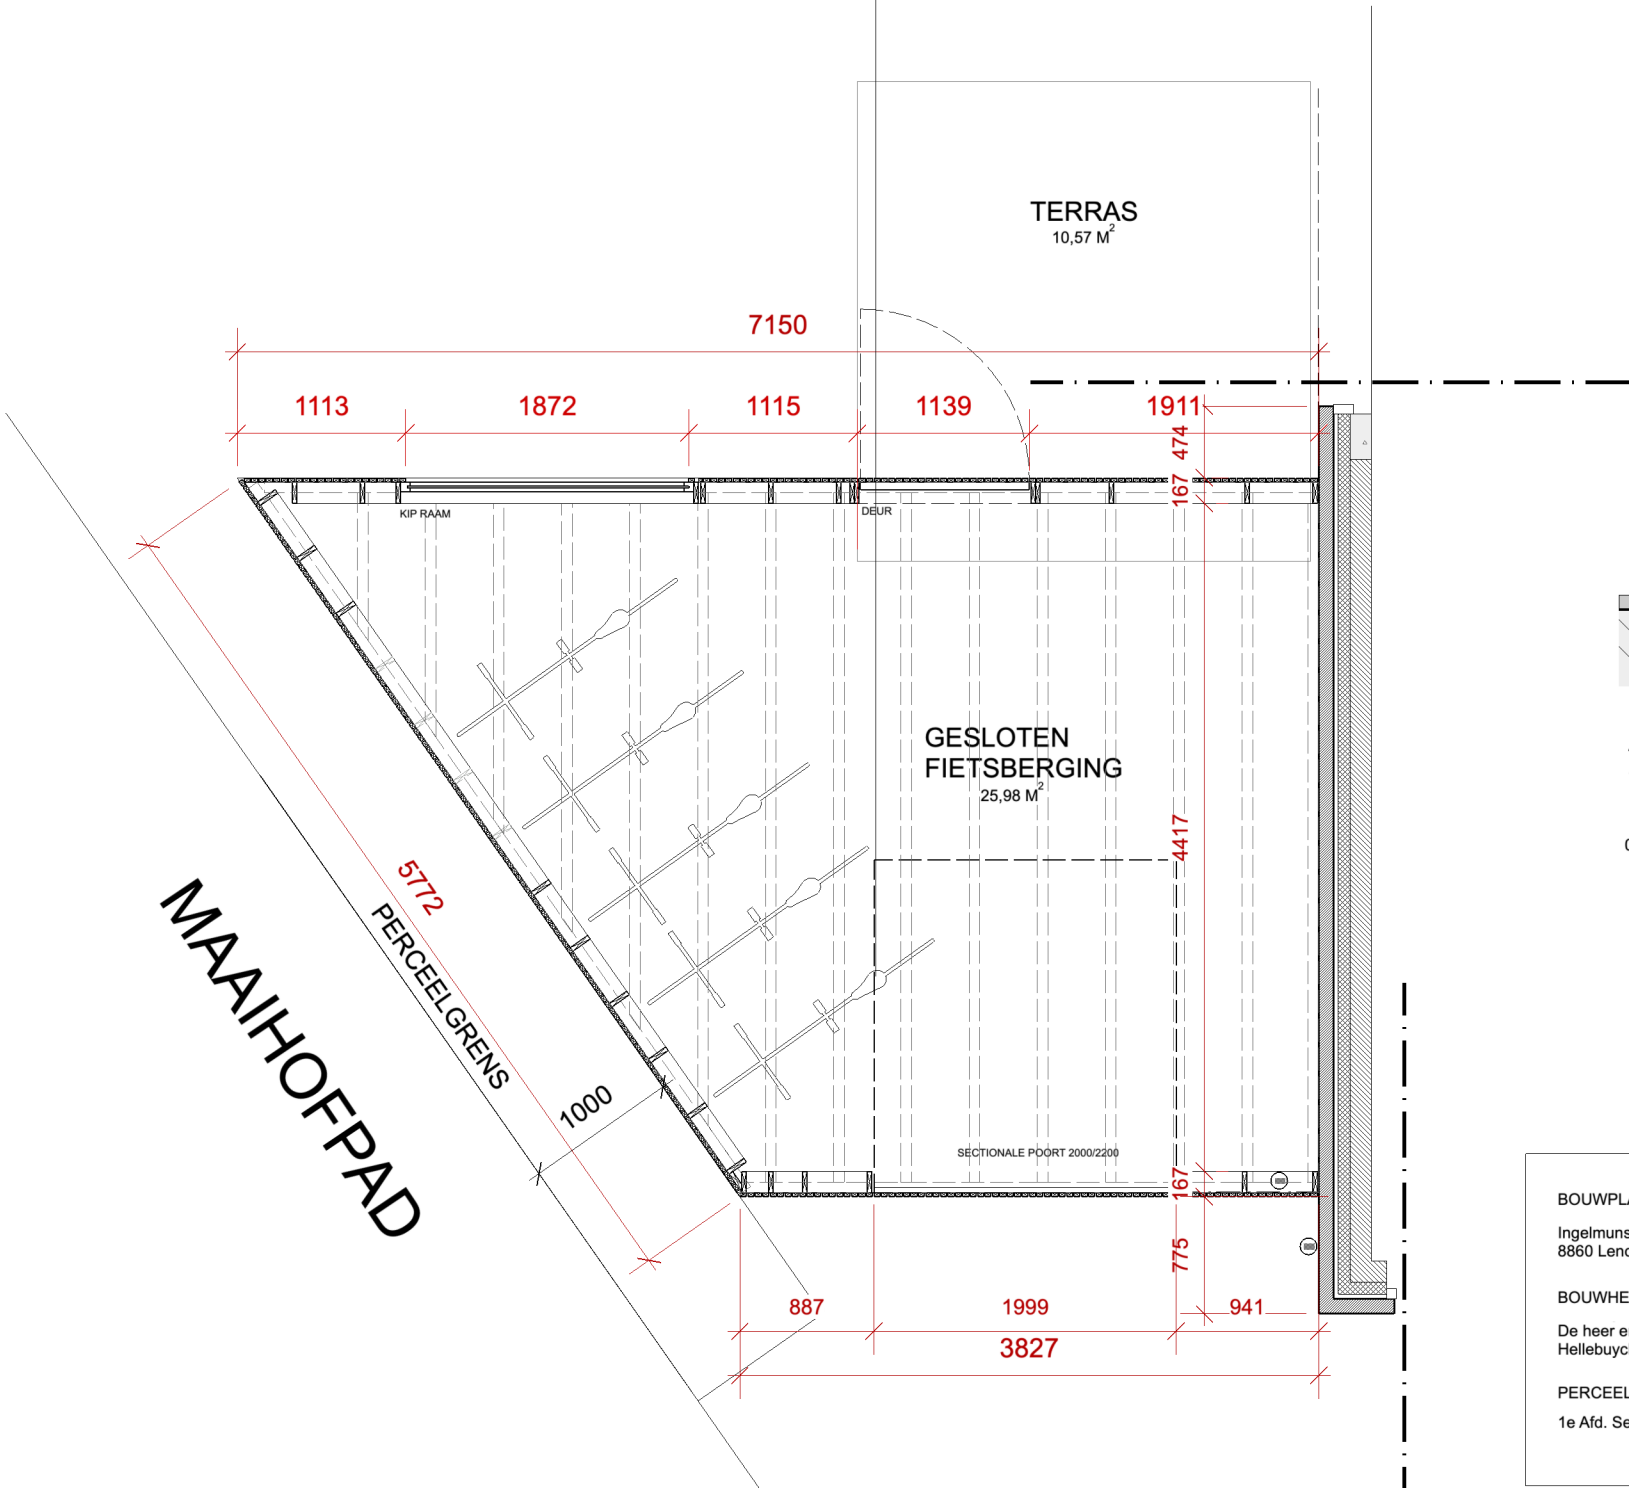

ACHTERGEVEL FIETSENBERGING

SCHAAL 1/50

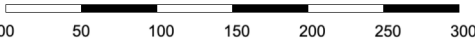

BOUWPLAATS Ingelmunstersestraat 8 8860 Lendelede BOUWHEER De heer en Mevrouw Hellebuyck - Vanpeteghem PERCEEL 1e Afd. Sectie B, nrs. 518a/ex, lot 17	SCHAAL 1/50 DATUM 13 / 09 / 2023 PERCEEL 1e Afd. Sectie B, nrs. 518a/ex, lot 17	AANBOUW FIETSENBERGING
		CONSTRUCTIETEKENING
		BM_aangebouwde fietsenberging_C