


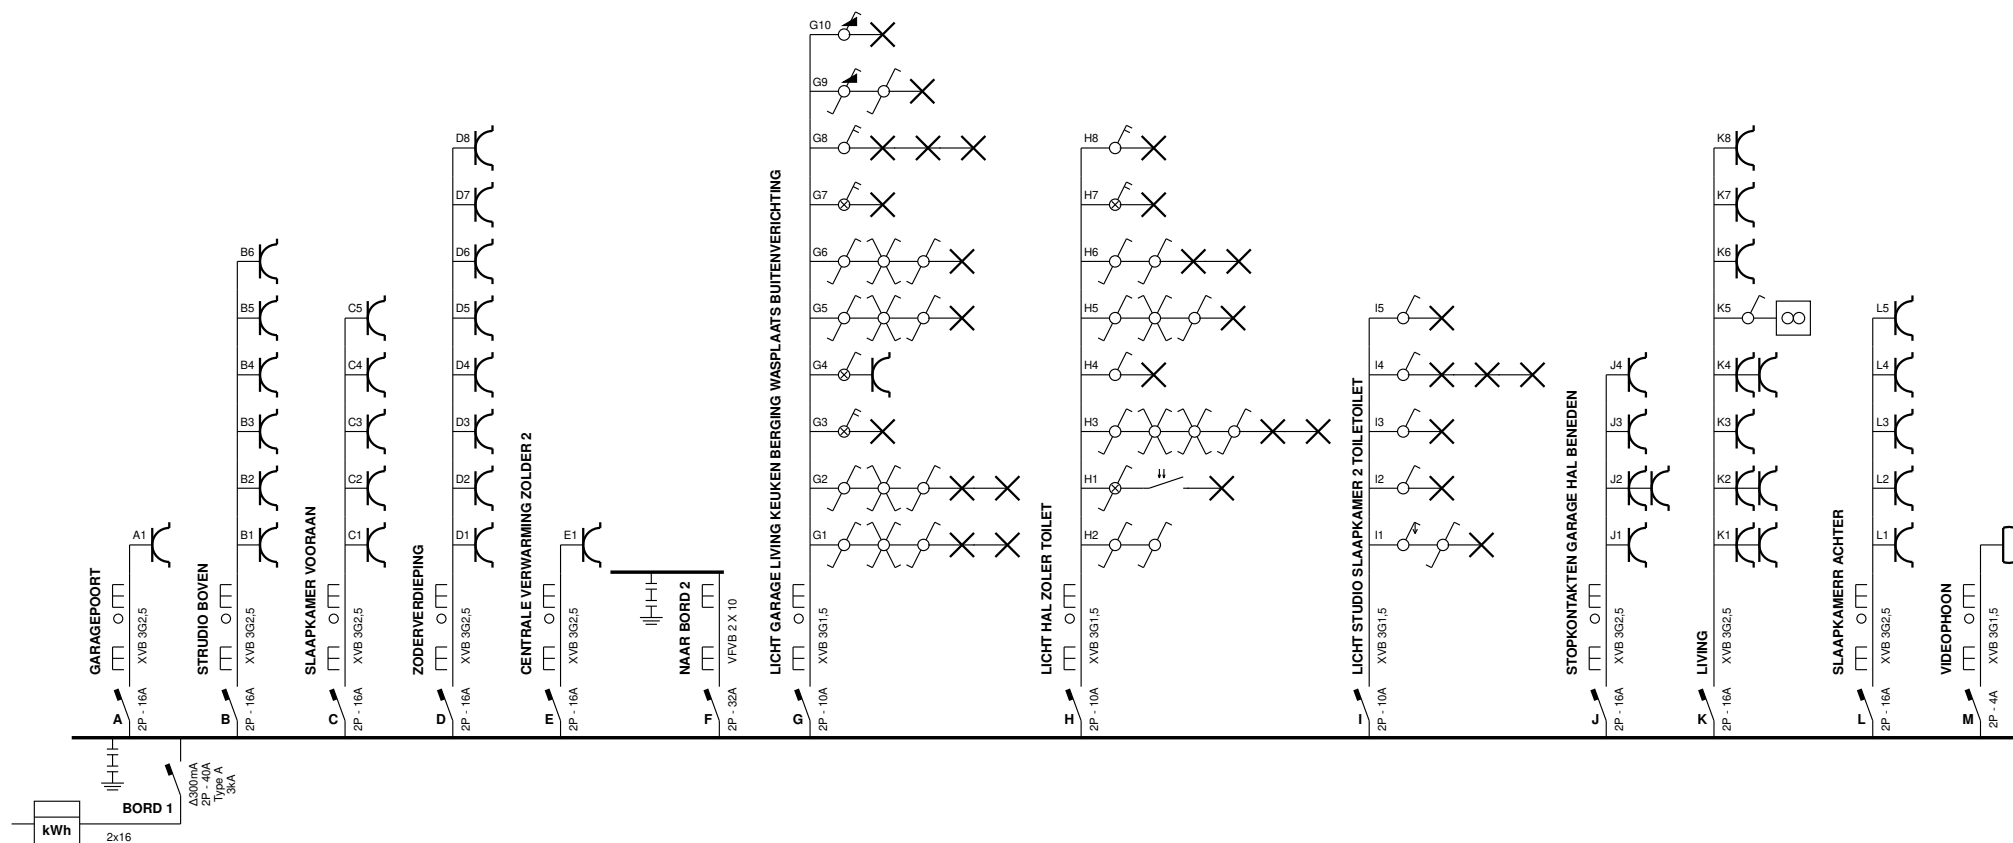

Plaats van de elektrische installatie	Installateur	Info
Voornaam Achternaam Straat 0 0000 gemeente Tel: +32 00 00 00 00 GSM: +32 000 00 00 00 e-mail: voornaam.achternaam@domein.be	idem	getekend met https://www.eendraadschema.goethals-jacobs.be