




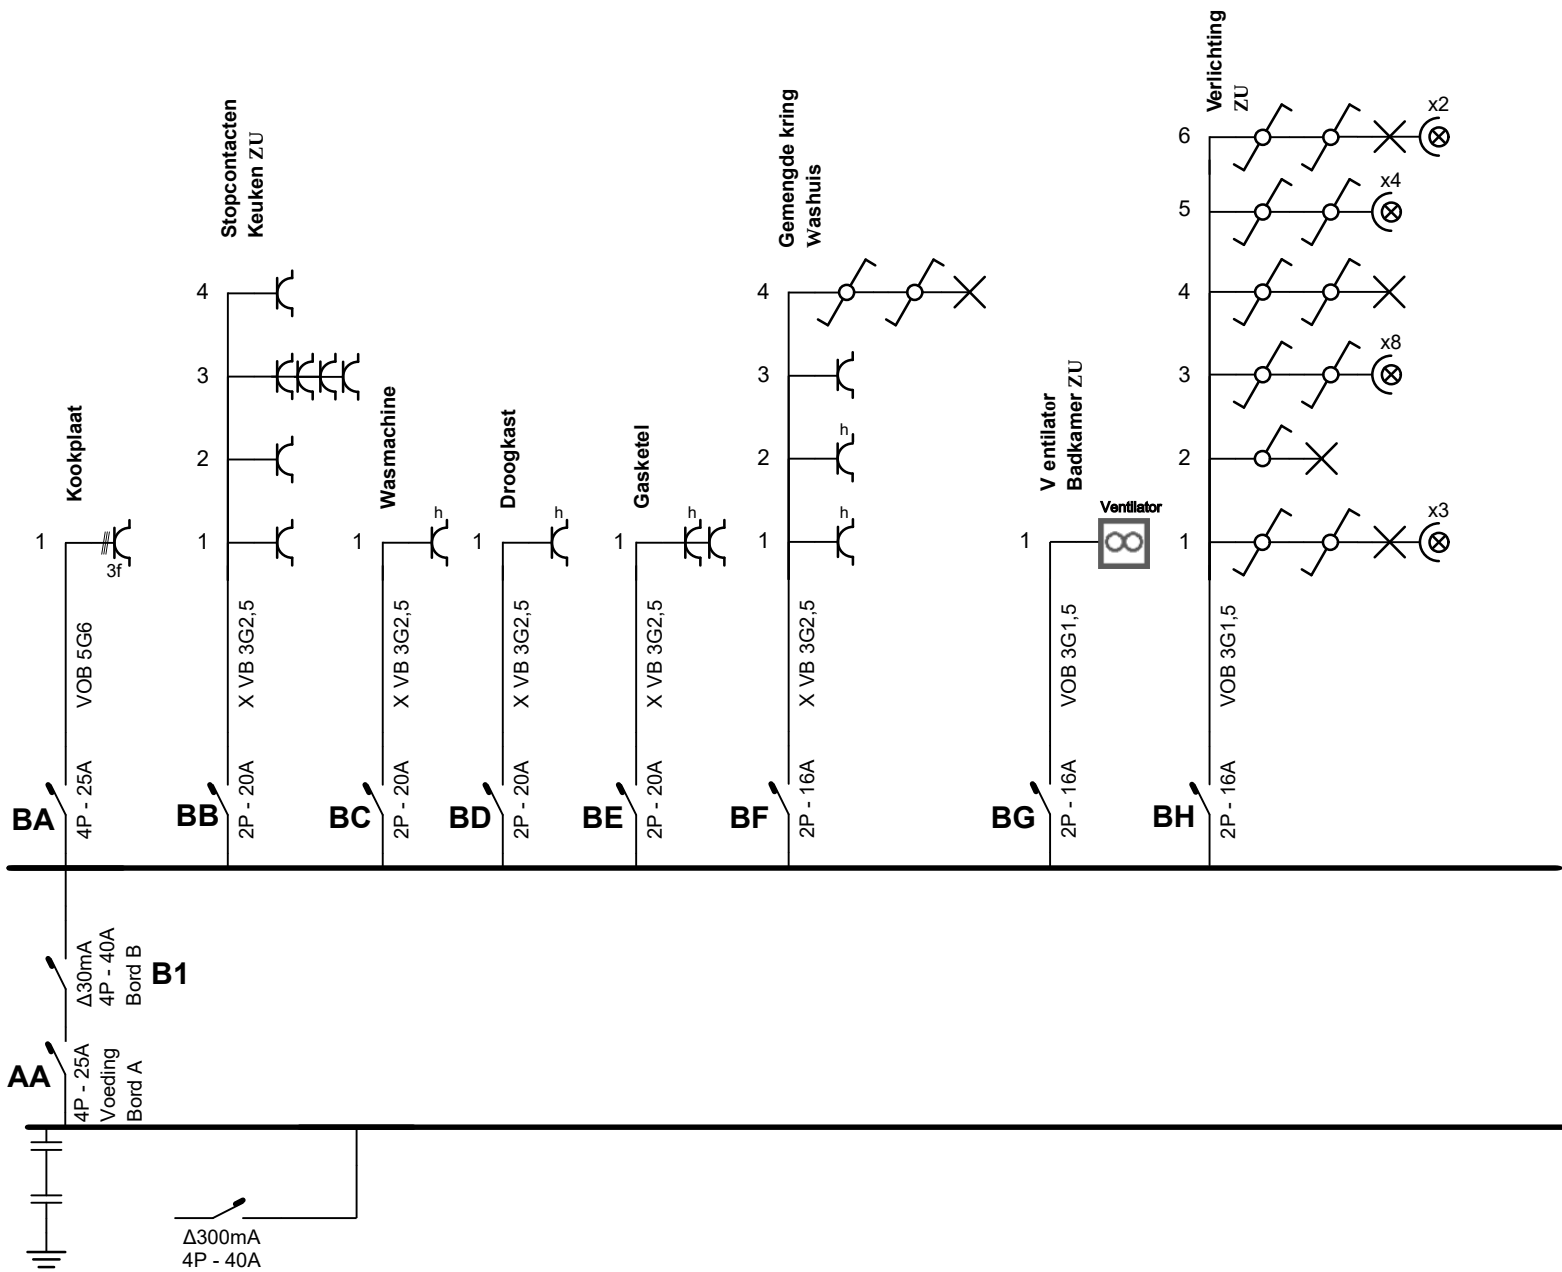

Erkend Organisme	Plaats van de elektrische installatie	Installateur	p. 1/4 Eendraadschema
			3 x 400V + N ~ 50Hz

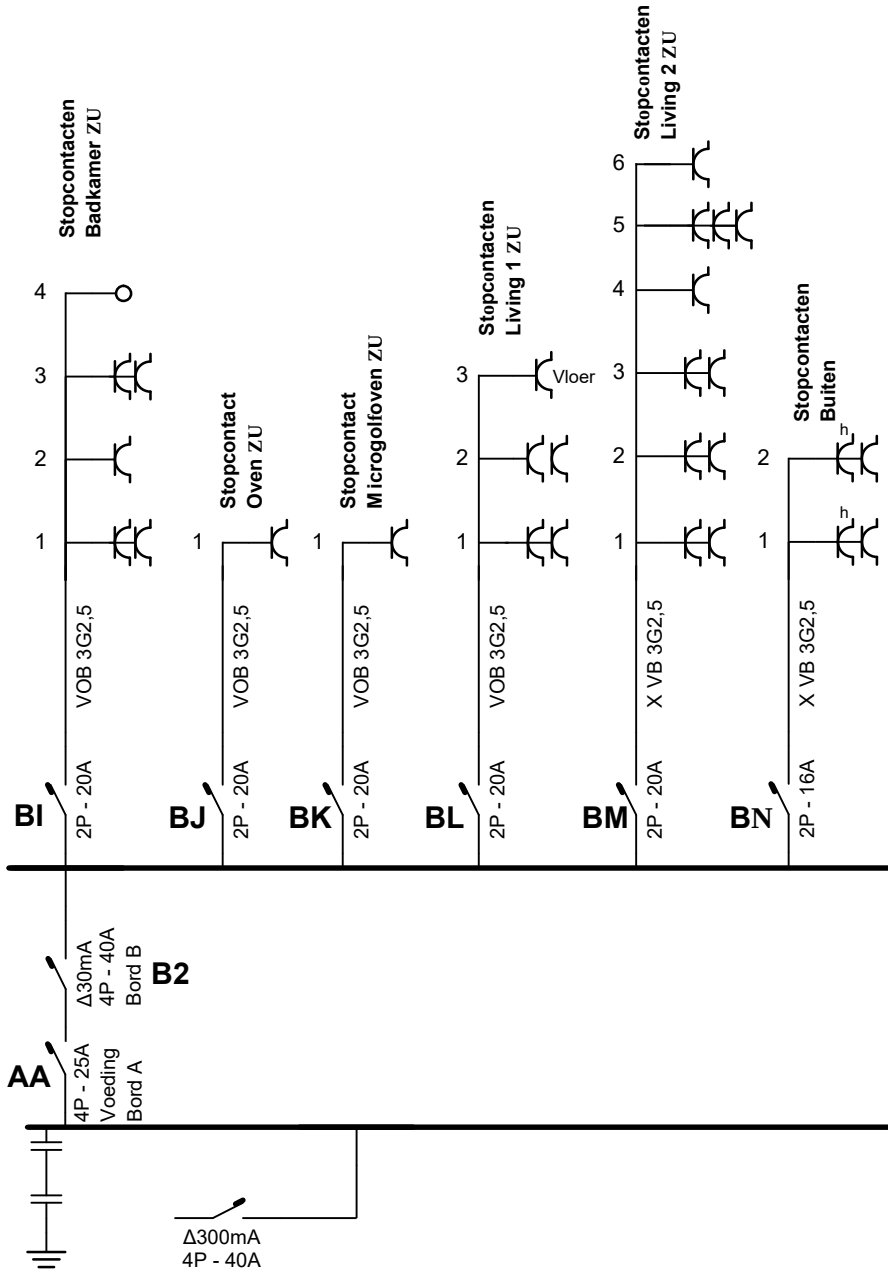

Erkend Organisme	Plaats van de elektrische installatie	Installateur	p. 2/4 Eendraadschema
			3 x 400V + N ~ 50Hz

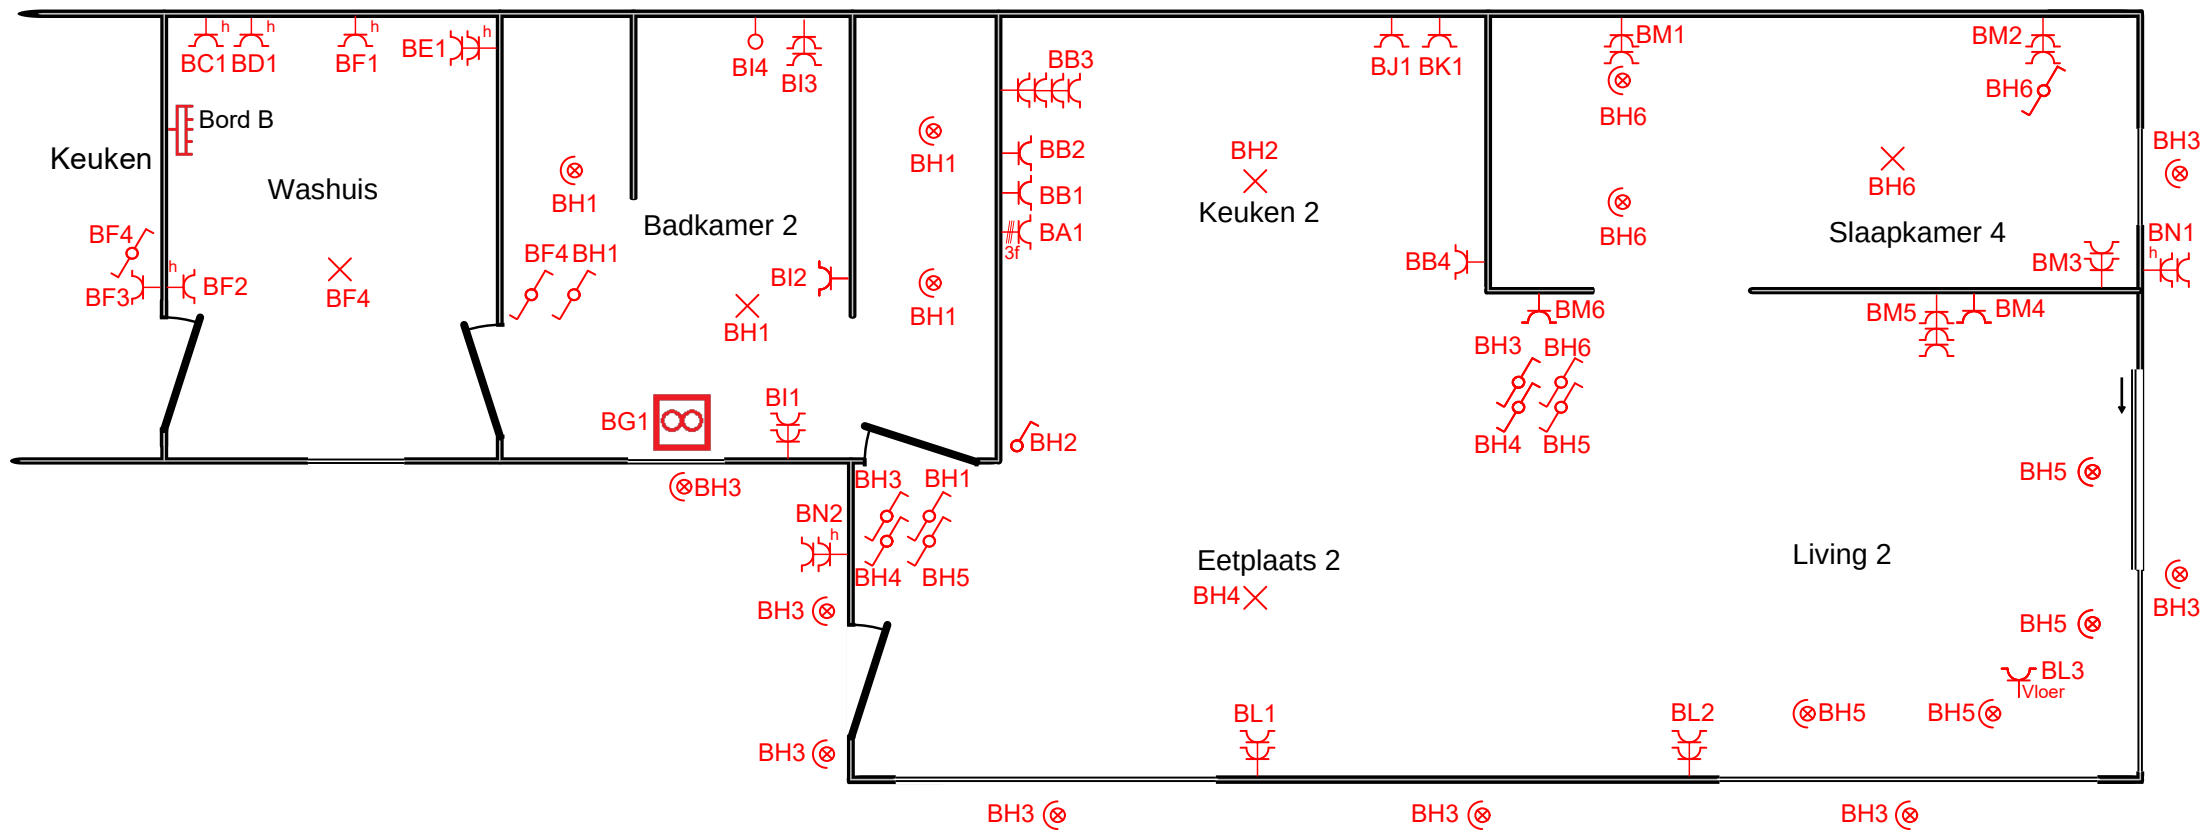

GELIJKVLOERS

Erkend Organisme	Plaats van de elektrische installatie	Installateur	p. 3/4 Situatieschema
			3 x 400V + N ~ 50Hz

BA	Kookplaat
BB	Stopcontacten Keuken ZU
BC	Stopcontact Wasmachine
BD	Stopcontact Droogkast
BE	Stopcontact Gasketel
BF	Gemengde kring Washuis
BG	Ventilator Badkamer ZU
BH	Verlichting ZU
BI	Stopcontacten Badkamer ZU
BJ	Stopcontact Oven ZU
BK	Stopcontact Microgolfoven ZU
BL	Stopcontacten Living 1 ZU
BM	Stopcontacten Living 2 ZU
BN	Stopcontacten Buiten

Erkend Organisme	Plaats van de elektrische installatie	Installateur	p. 4/4 Lijst kringen
			3 x 400V + N ~ 50Hz