


Bijlage 1.1

16 panelen 7A Solar 250W

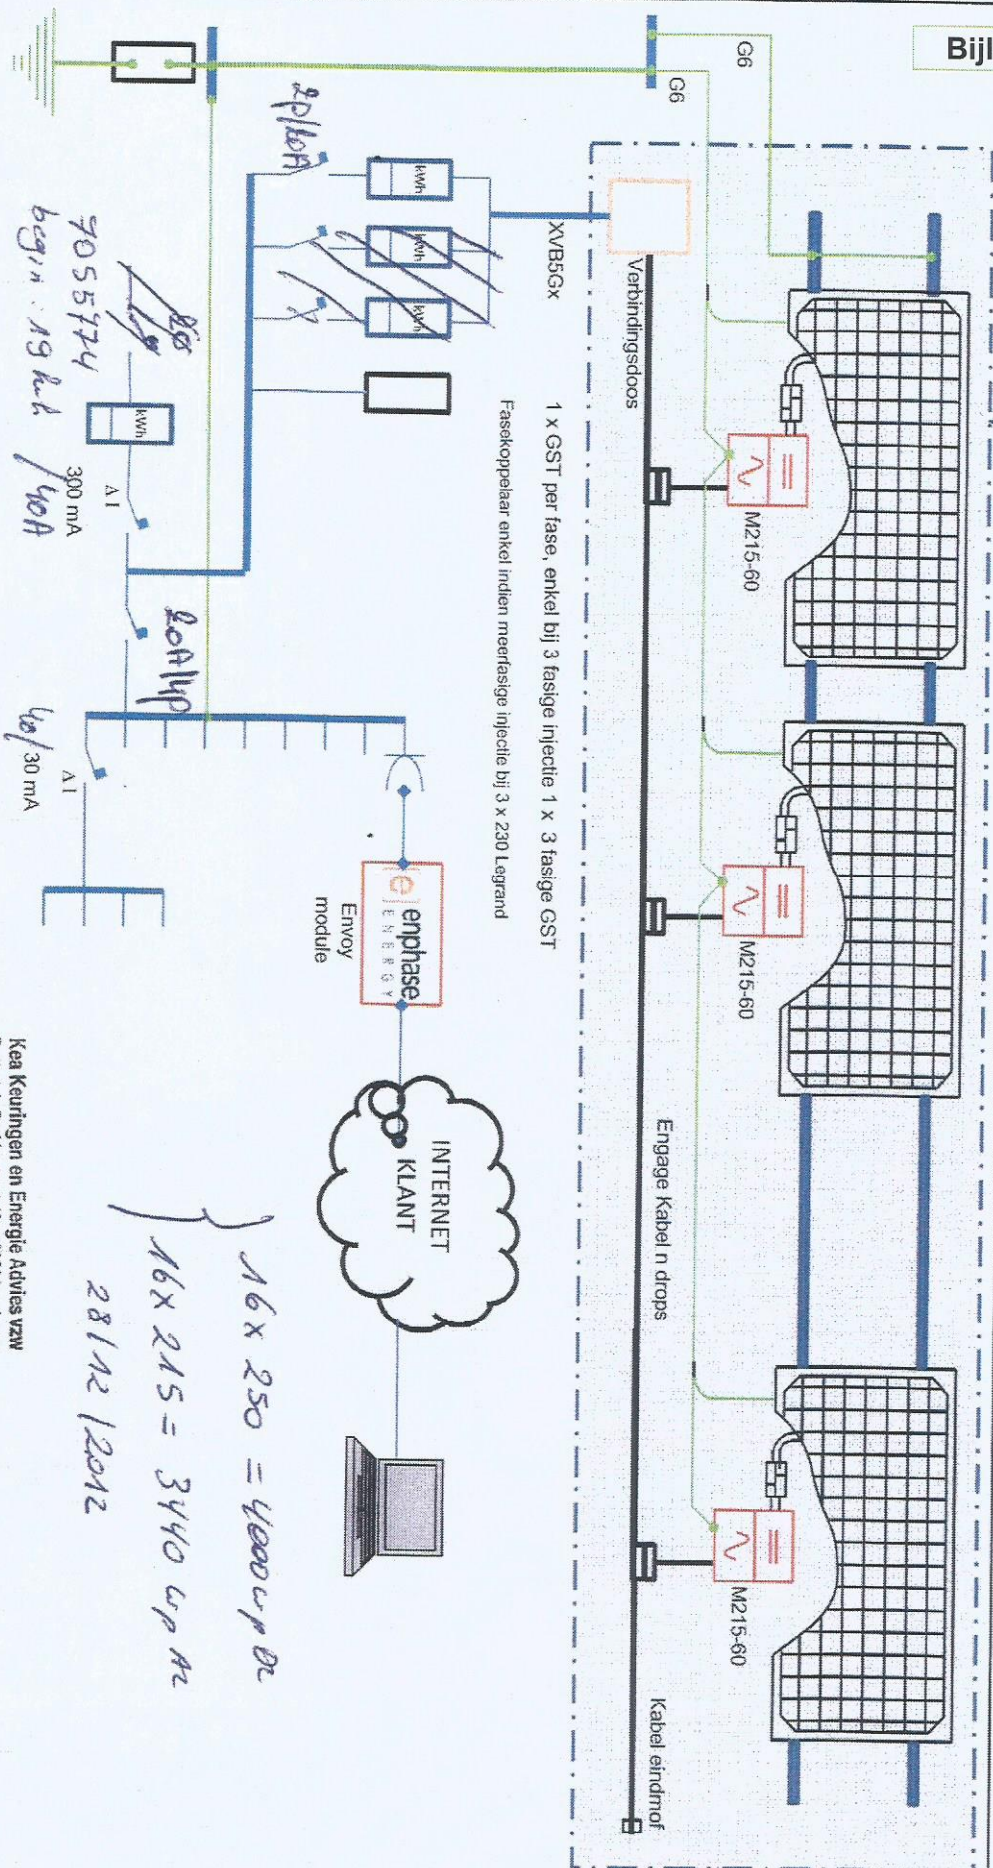

Installateur

G6 TECHNIC S bvba

Installatiedatum: 22/12/12
Handtekening: [Signature]

Keuring / Controle

Organisatie

Naam

Keuringsdatum

Handtekening:

Kea Keuringen en Energie Advies vzw
Renaat de Ruiderstraat 48a - 9850 Landegem
tel/fax 09 282 58 88 - GSM 047472 43 51
www.kea-keuringen.be - info@kea-keuringen.be
BTW BE0821 723 706

BTW BE0821 723 706

Eigenaar

Naam: Philippe Van De Putte

Tel.: 0475 1854 786

Straat/Huisnr.: Zandstraat 20

Gemeente: 8420 Egebeke

Handtekening: