


D&L Vochtbestrijding

Klant: Lambour

Adres: H. BOZUFEVAT

Tel.: 029 / 504 606

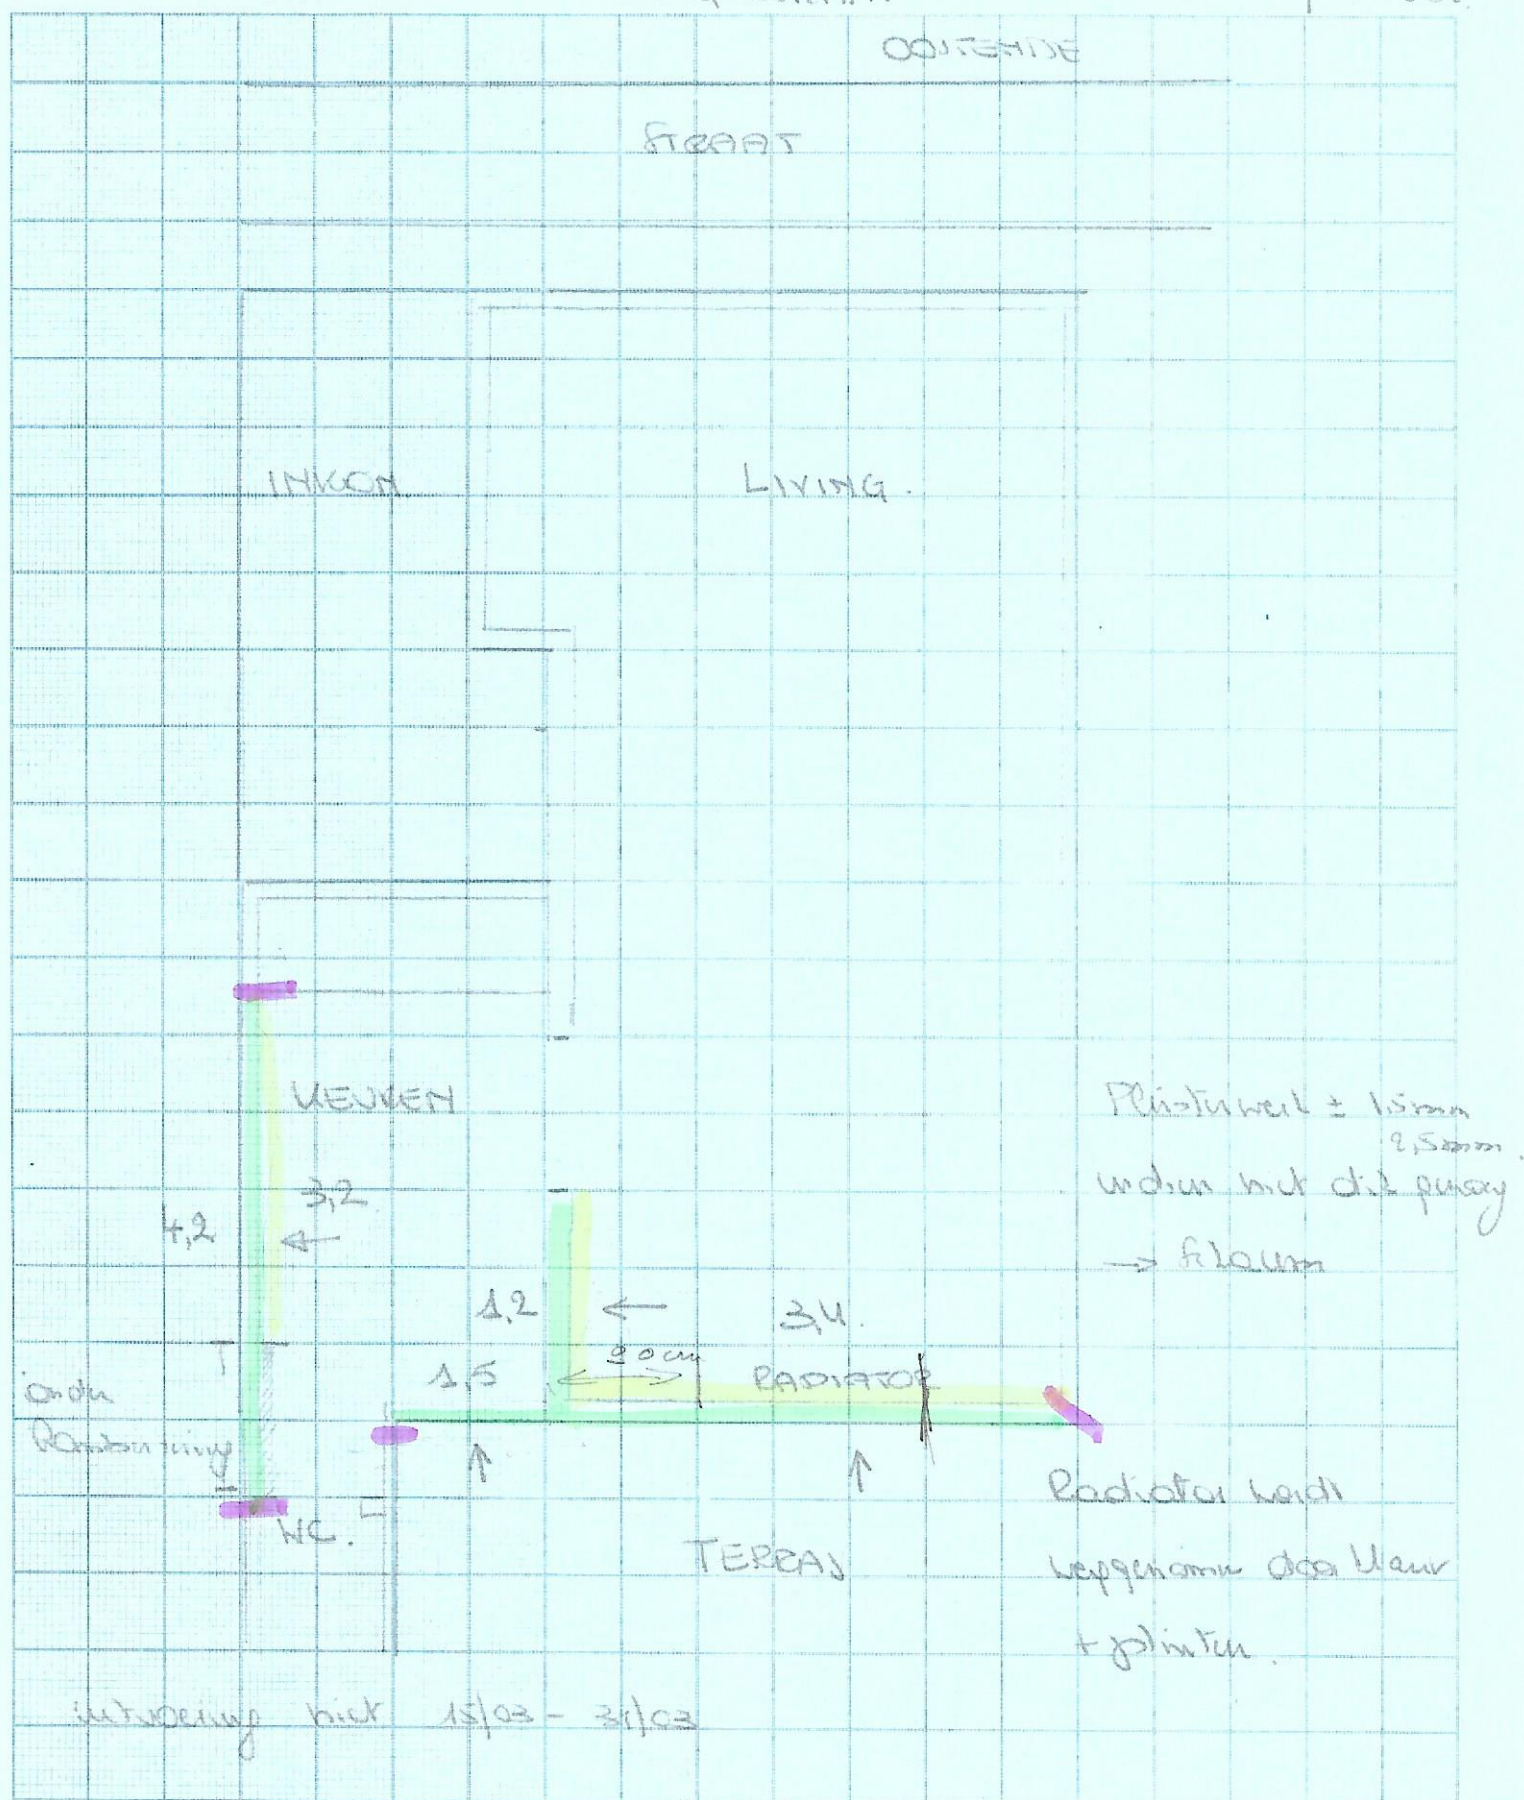

Opgemaakt te OOSTERHOUT

De cliënt en/of de bouwheer,

op 05/02/03

De aannemer,

BVBA LA CASA Westdijk 70 B 2830 Willebroek tel nr 03 886 42 30 fax nr 03 886 07 87 RBR Mechelen 0896 427 570