


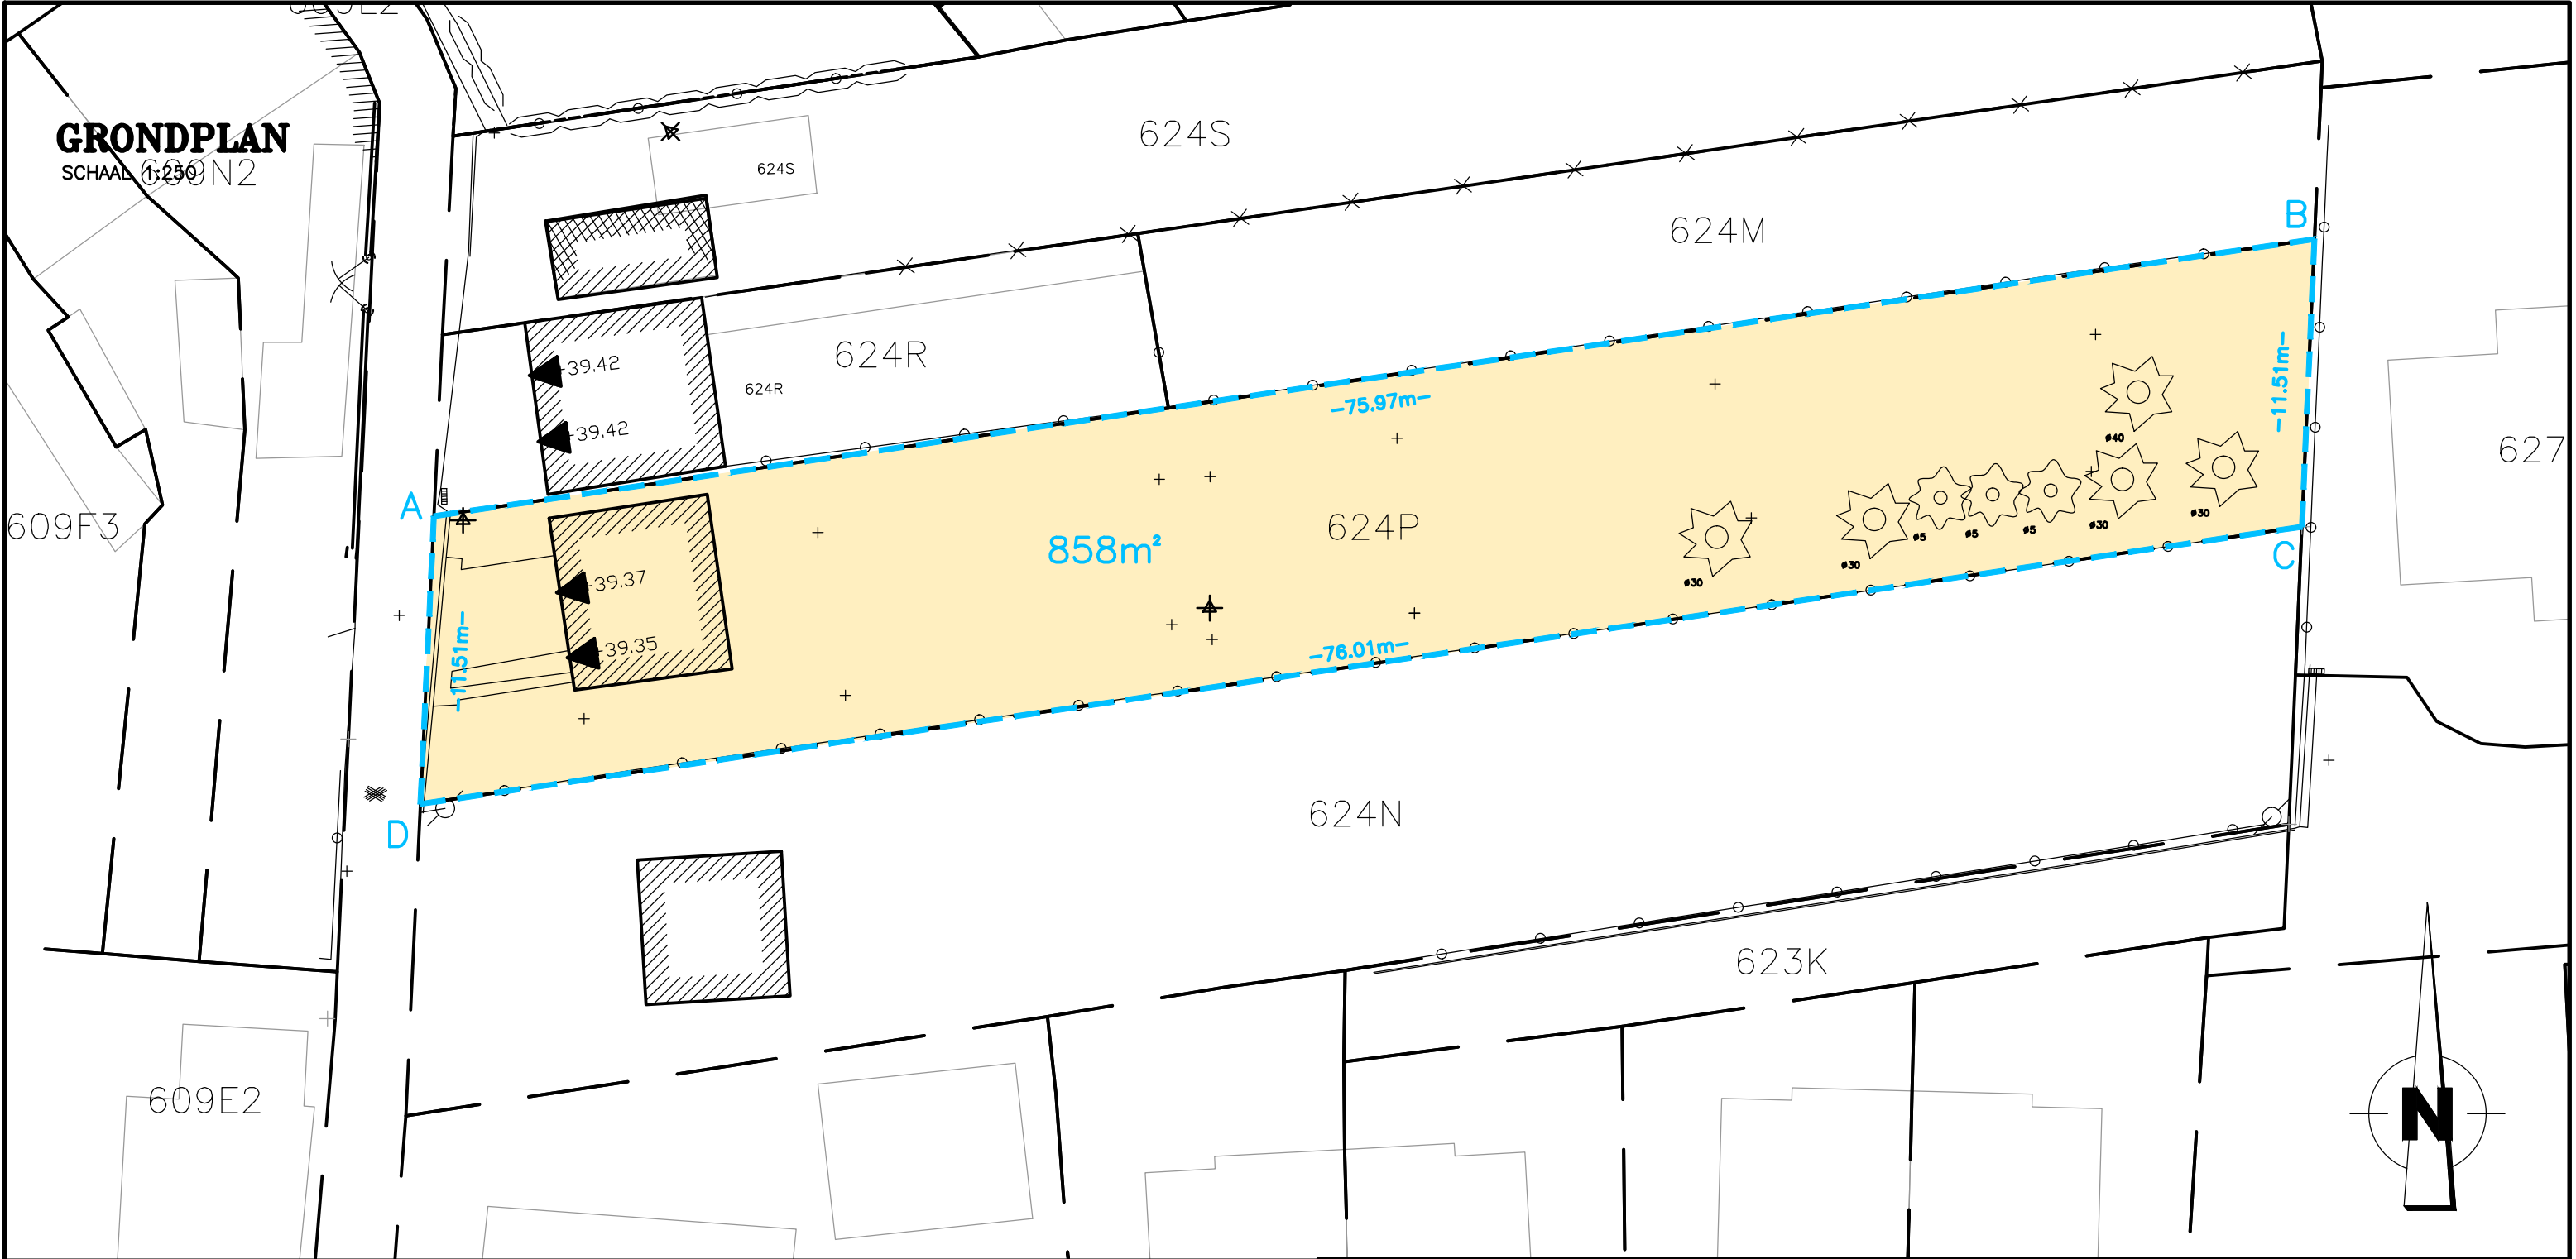

PV VAN METING

Op datum van 2 mei 2017 is ondergetekende, Jens Danneels, landmeter-expert, overgegaan tot de opmeting van een perceel, gekend ten kadaster als:

WINGENE, 2e AFDELING ZWEVEZELE, SECTIE B, 624P;
Gemeten oppervlakte: 858m²

De grenzen van het gemeten percelen worden gevormd door de hoekpunten met weergegeven lambert-coördinaten:

A-B-C-D

Om te gelden als recht.

Aldus opgemaakt te Zwevezele,
op 2 mei 2017

Jens Danneels
Landmeter-Expert

LEGENDE

— — — — — BESTAANDE PERCEELSGRENS

- - - - - GRENS GEMETEN PERCEEL

Coördinatenlijst (Lambert '72)			
	X	Y	
A	69324.98	192877.57	Niet gematerialiseerd
B	69400.13	192888.64	Niet gematerialiseerd
C	69399.63	192877.14	Niet gematerialiseerd
D	69324.44	192866.07	Niet gematerialiseerd

LIGGINGSPLAN
1:10.000

GEMEENTE WINGENE
2e AFDELING SECTIE B
624P

REFERENTIE AAPD:

MEETPLAN

Schaal:	VERSCH.	Opgemaakt door:
Datum:	2/05/2017	
Wijzigingen		 Jens Danneels – LAN101427 Landmeter-Expert Vannekenstraat 1 8750 Zwevezele LAN101427 M jensdanneels@telenet.be T 0472 47 41 47
Plannr.	Dossiernr.	
1/1	170303	