

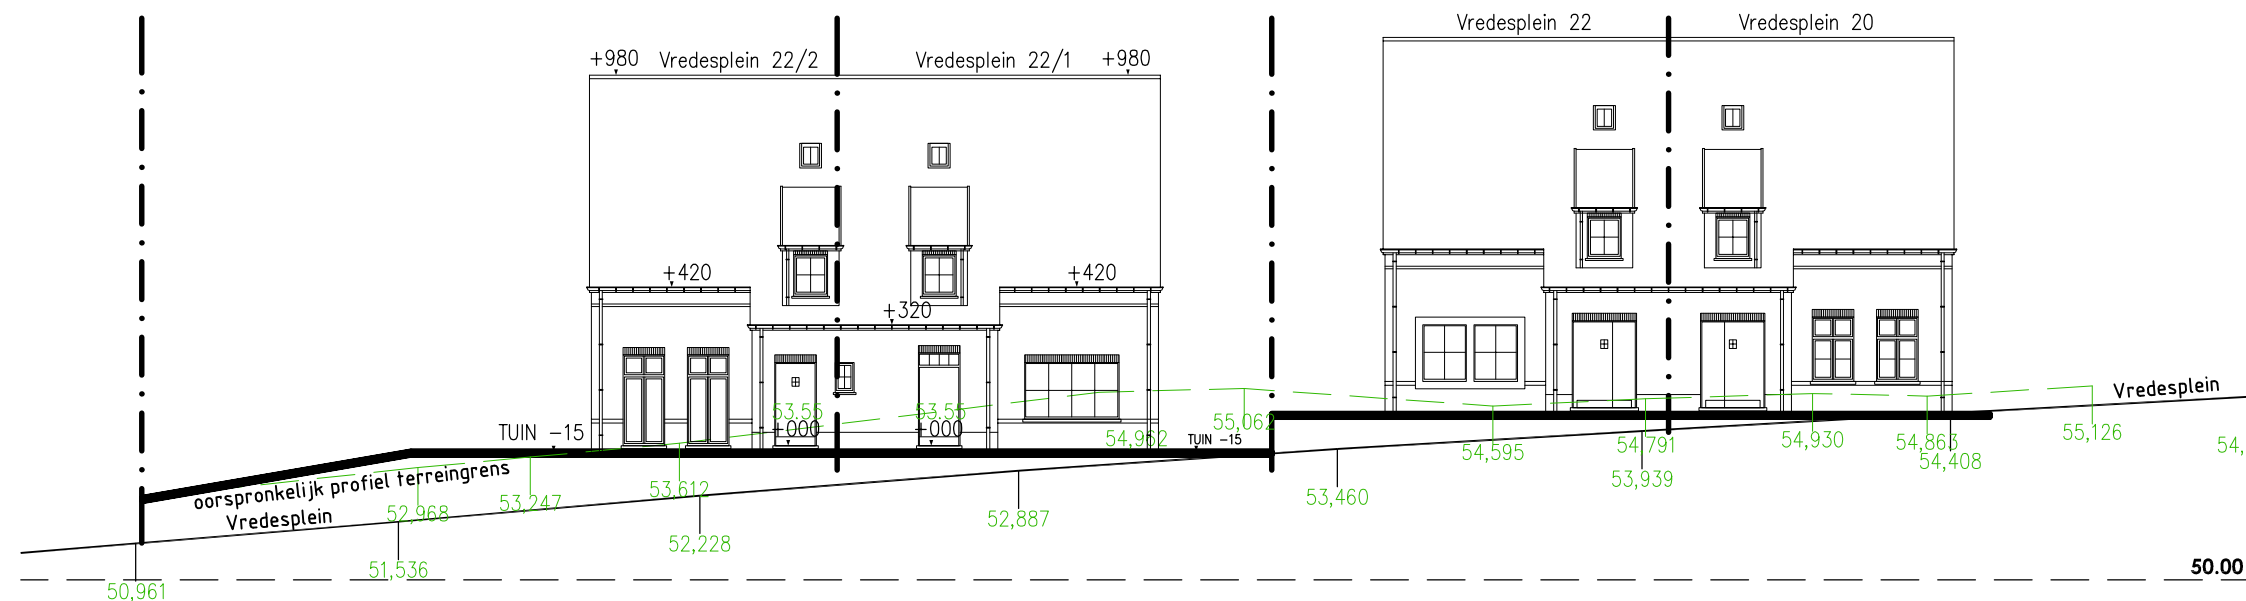


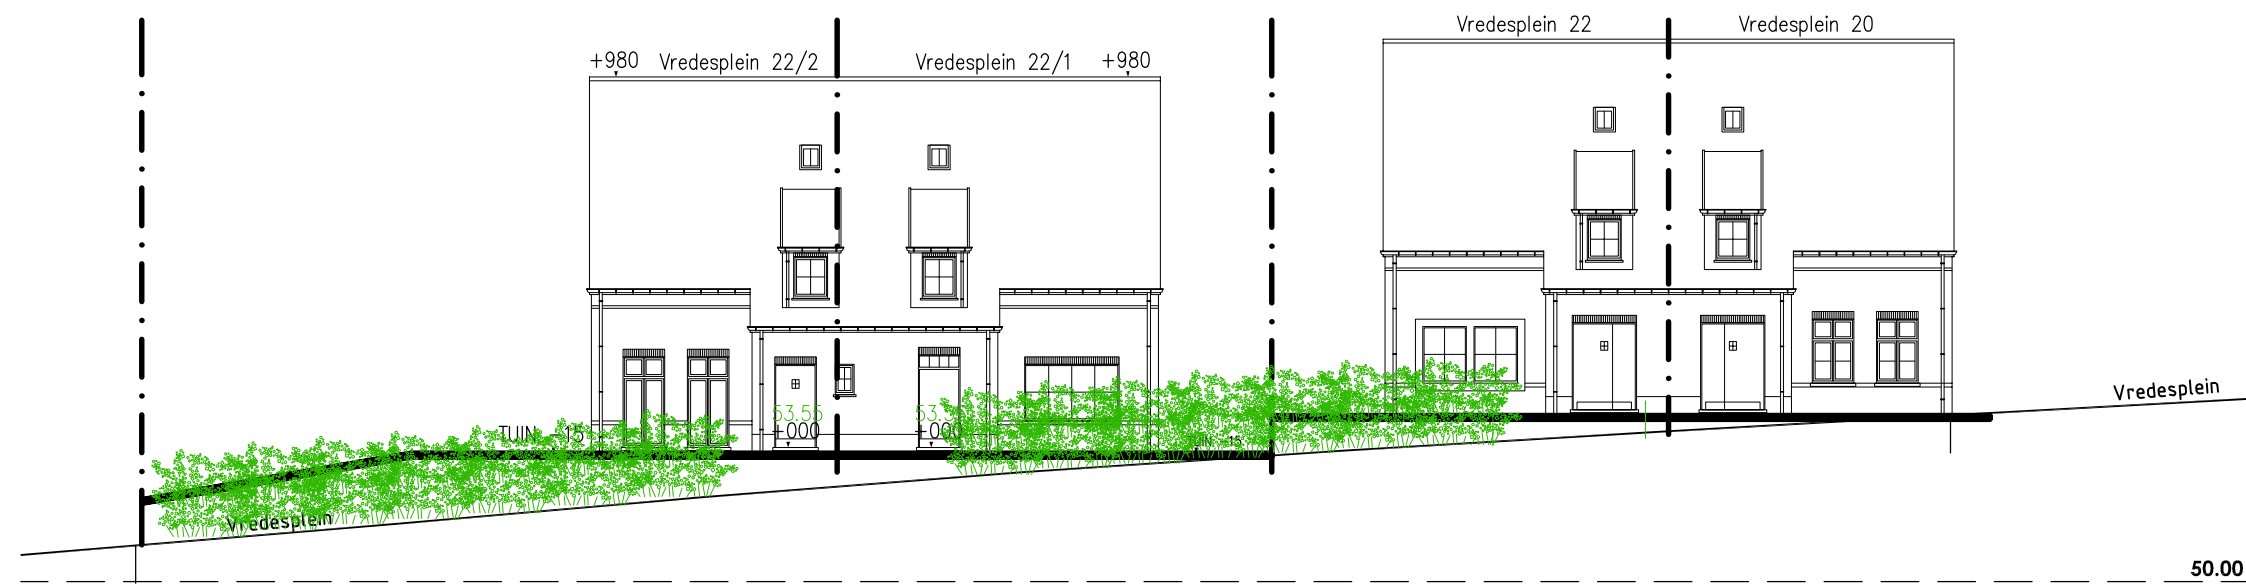

TERREINPROFIEL - 1/200

LEGENDE INPLANTING

- BESTAADE BEBOUWING
- AF TE BREKEN
- NIUW TE BOUWEN

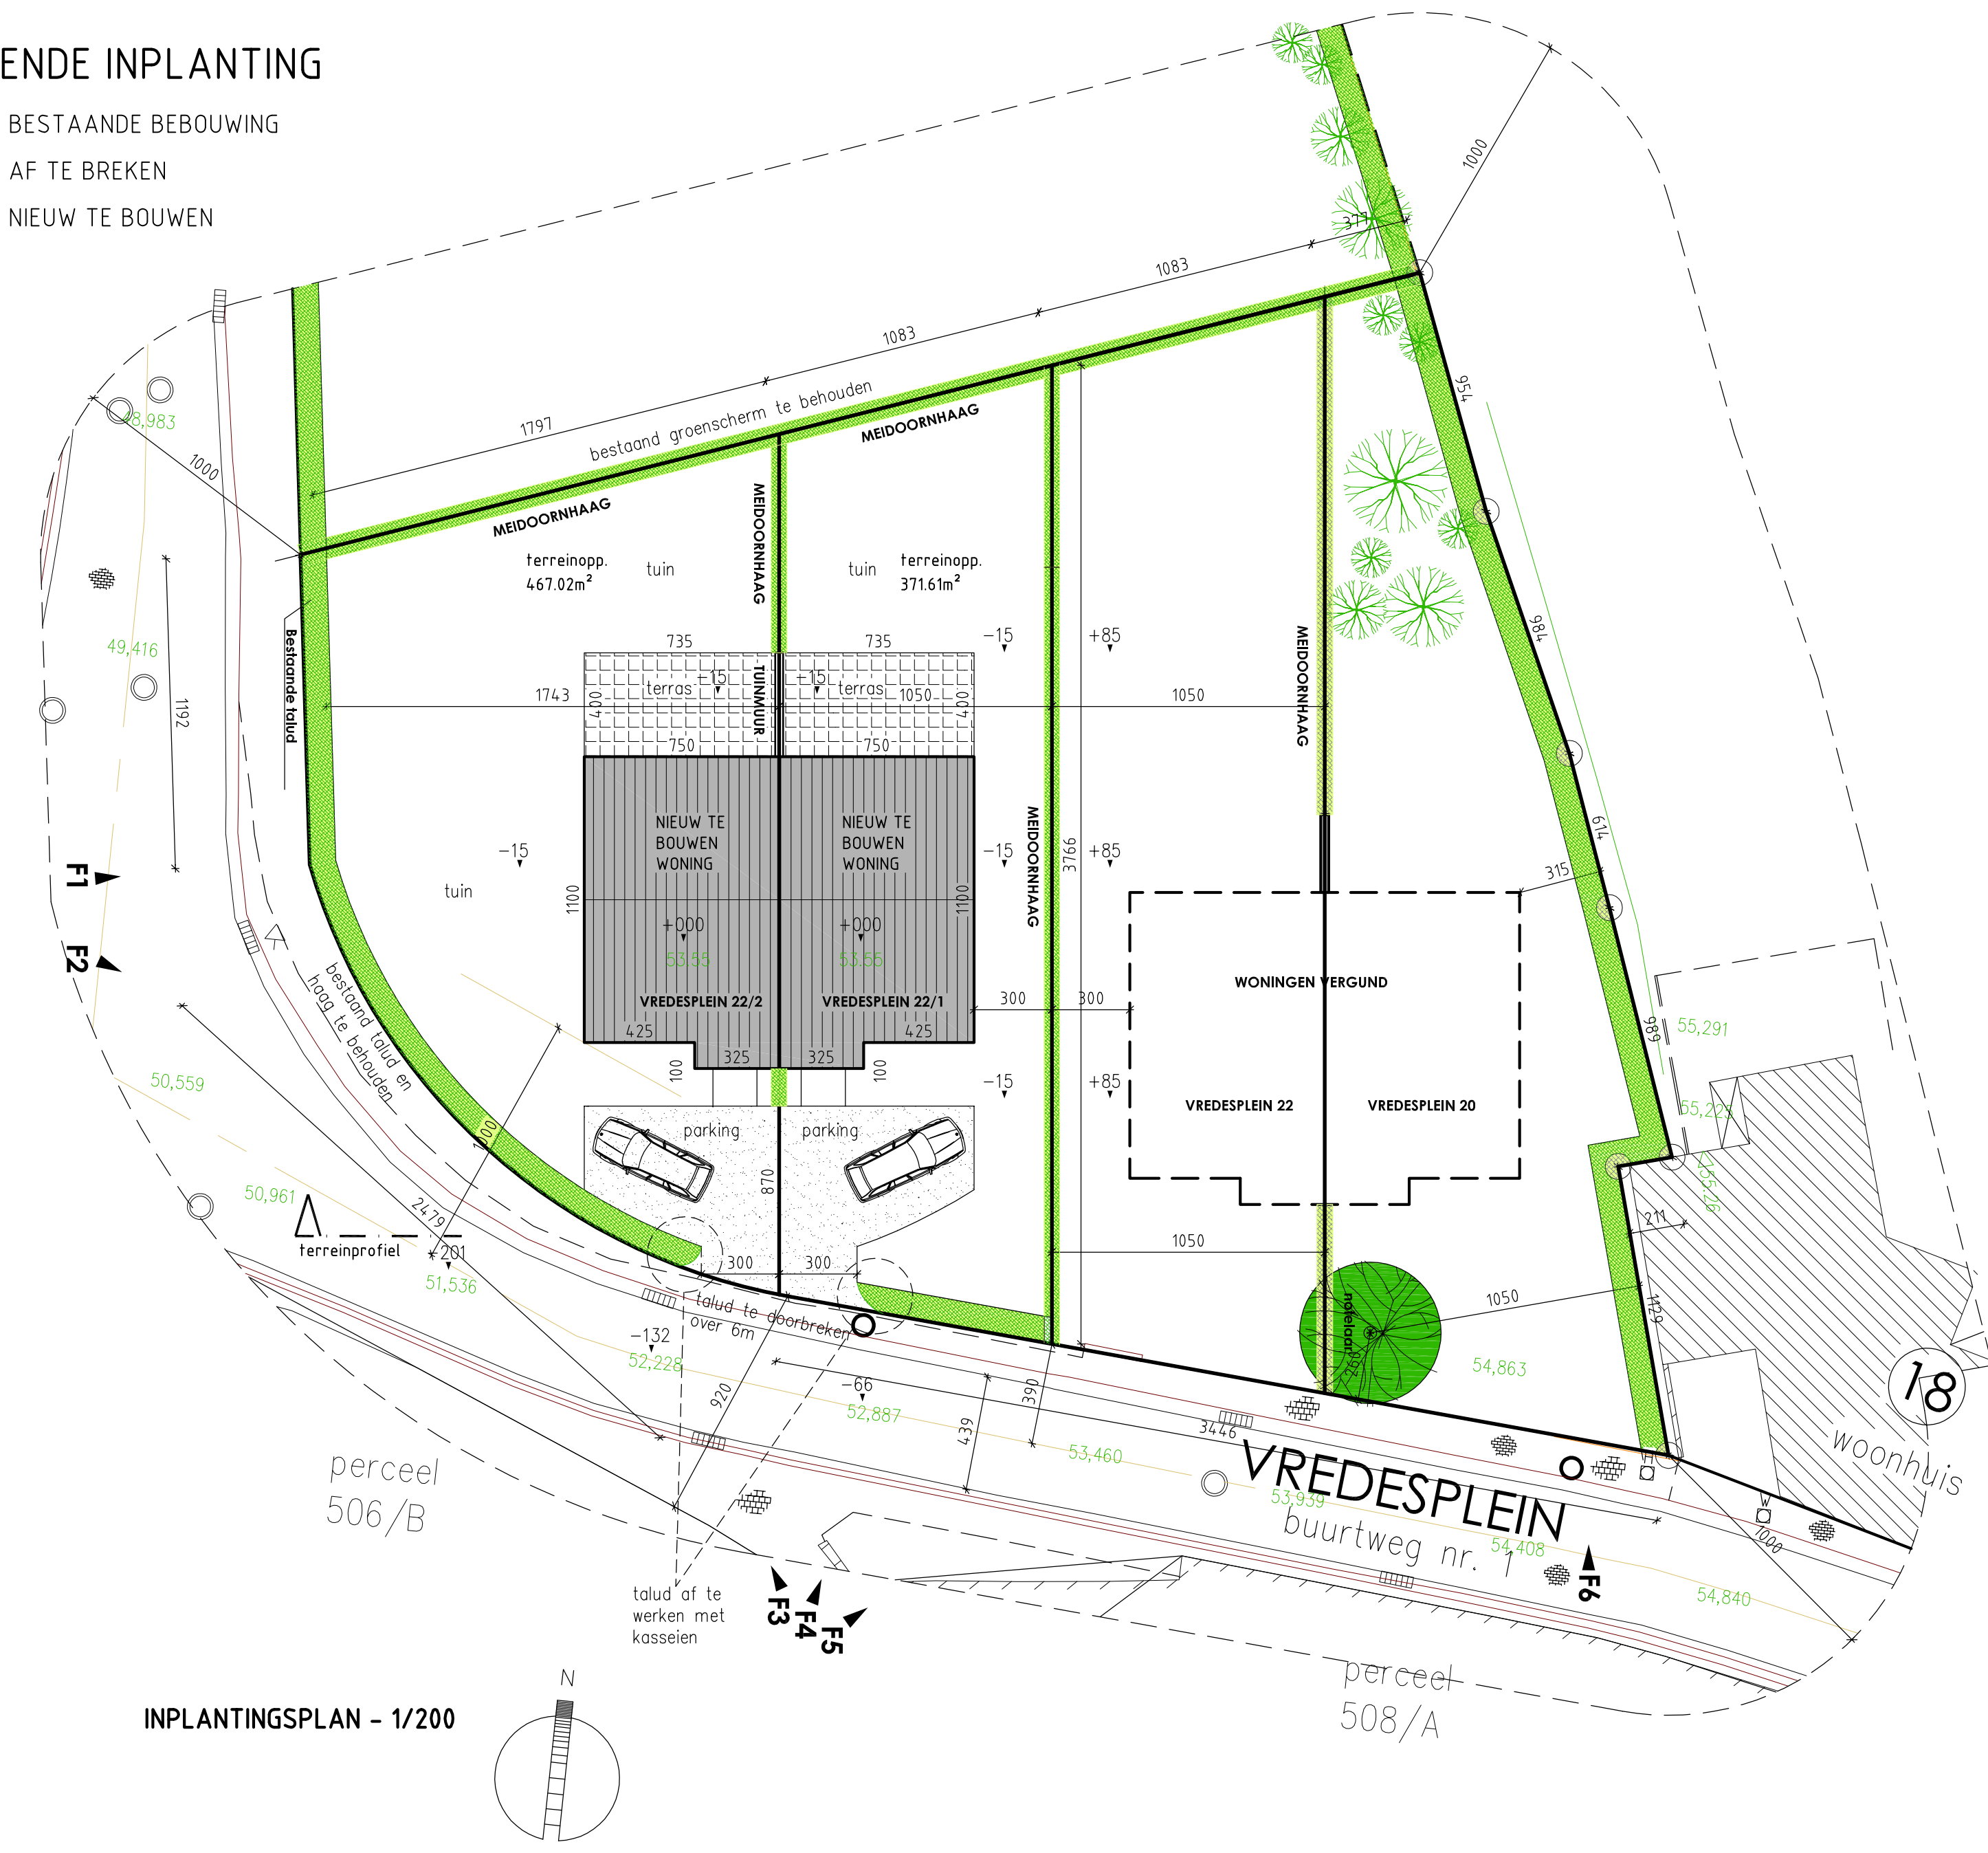

provincie
Oost-Vlaanderen
gemeente
Zwalm

Ontwerp:
Bouwaanvraag 2 woningen
slopen van bestaande woning met vervallen
blijgebouwen

bvba Architect Wouter Cassiman
Korenbloemstraat 2A 9620 Zottegem
Tel: 09 / 360 60 94
Gsm: 0475 / 43 60 94
E-mail: wouter.cassiman@skynet.be
URL: www.architect-cassiman.be

bouwheer Immowoonst bvba
Paddestraat 154
9620 Zottegem
tel: 055/42.84.38

bouwplaats Vredesplein 20/1 en 22/2
Sint-Denijs-Boekel, Zwalm

kadastraal 11e Afd. Sectie B, n°501F

blad 4/4	inplanting, terrein snede 1/200	schaal 1/50	datum 04/05/2017
-------------	---------------------------------	----------------	---------------------

		dossier IM01_2016
		tekenbestand

de architect	voor gelijkvormige uitvoering de aannemer	voor akkoord de bouwheer
--------------	--	---------------------------------