

Kadastrale afdeling : 45027


Sectie : B

Nummer van het Perceel : 0723/00D000

Referentie van het dossier : 2186725

Schaal : 1/2500

Toestand op : 01/01/2013

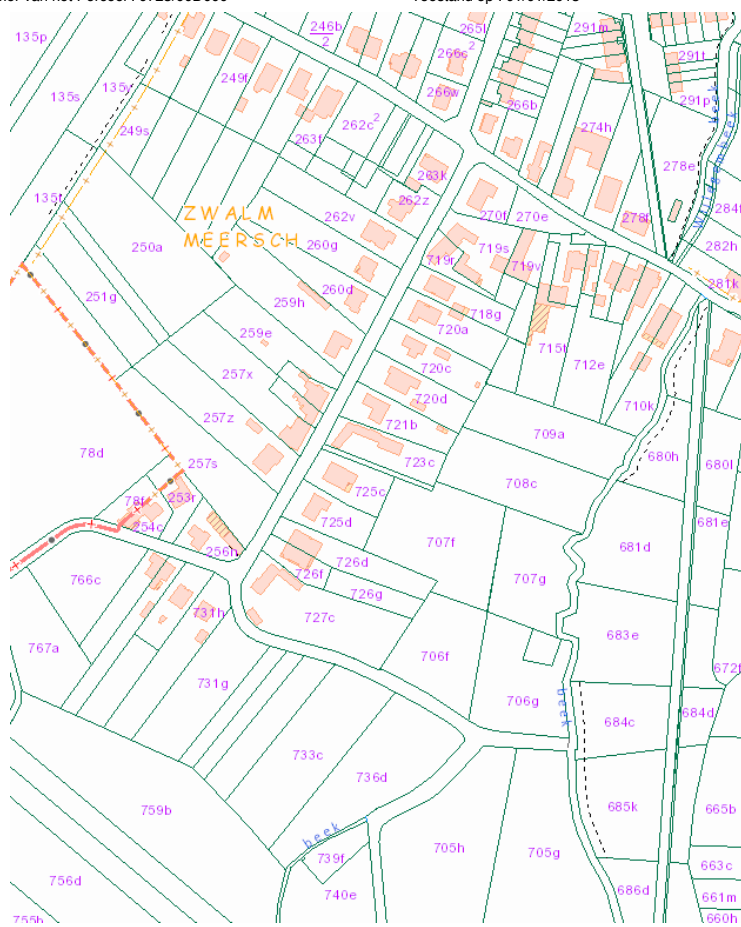

De AAPD, producent van de databank waarin deze gegevens zijn opgenomen geniet de intellectuele eigendomsrechten vermeld in de wet van 30 juni 1994 betreffende het auteursrecht en de naburige rechten.

22-01-2018 13:51

Betrokken goederen

Ligging	Toestand op	Pol/Wa	Sectie	Nummer van het Perceel	Aard	Opp. in ca	Klassering en inkomen per ha of jaar van beëindiging van de opbouw	Code	Bedrag
REKEGEMSCH BOSSCHE	22/01/2018		B	0708CP000 0	WEILAND	3338	---	1F	16
TERWEEENSTR 17	22/01/2018		B	0723CP000 0	HUIS	1339	0002	2F	629
TERWEEENSTR	22/01/2018		B	0723DP000 0	WEG	256	---	1F	0

Totale opp 4933