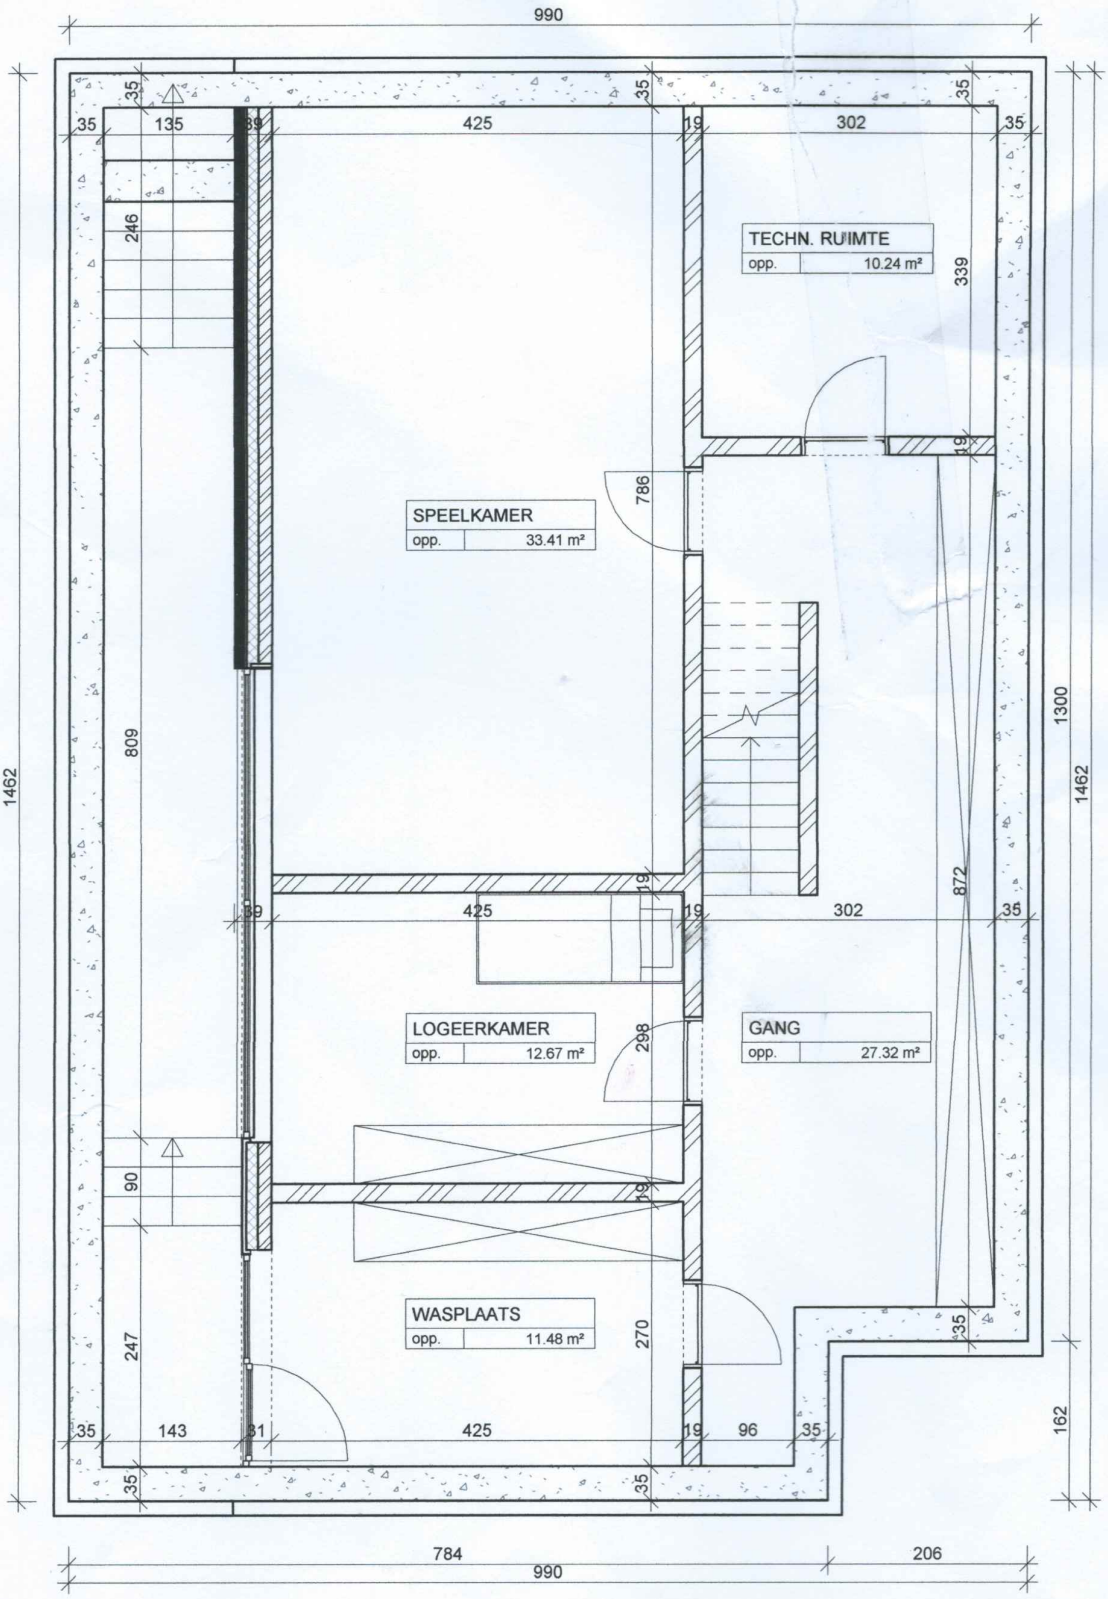
990
35
135
19
425
302
246
TECHN. RUIMTE
opp. 10.24 m²
339
786
SPEELKAMER
opp. 33.41 m²
1462
809
1300
872
LOGEERKAMER
opp. 12.67 m²
298
GANG
opp. 27.32 m²
90
WASPLAATS
opp. 11.48 m²
270
247
143
31
96
162
784
206

Kelder

1 : 75