




LOT 12
KERSCHAEVER


LOT 11
VERBRUGGEN-VERVOORT

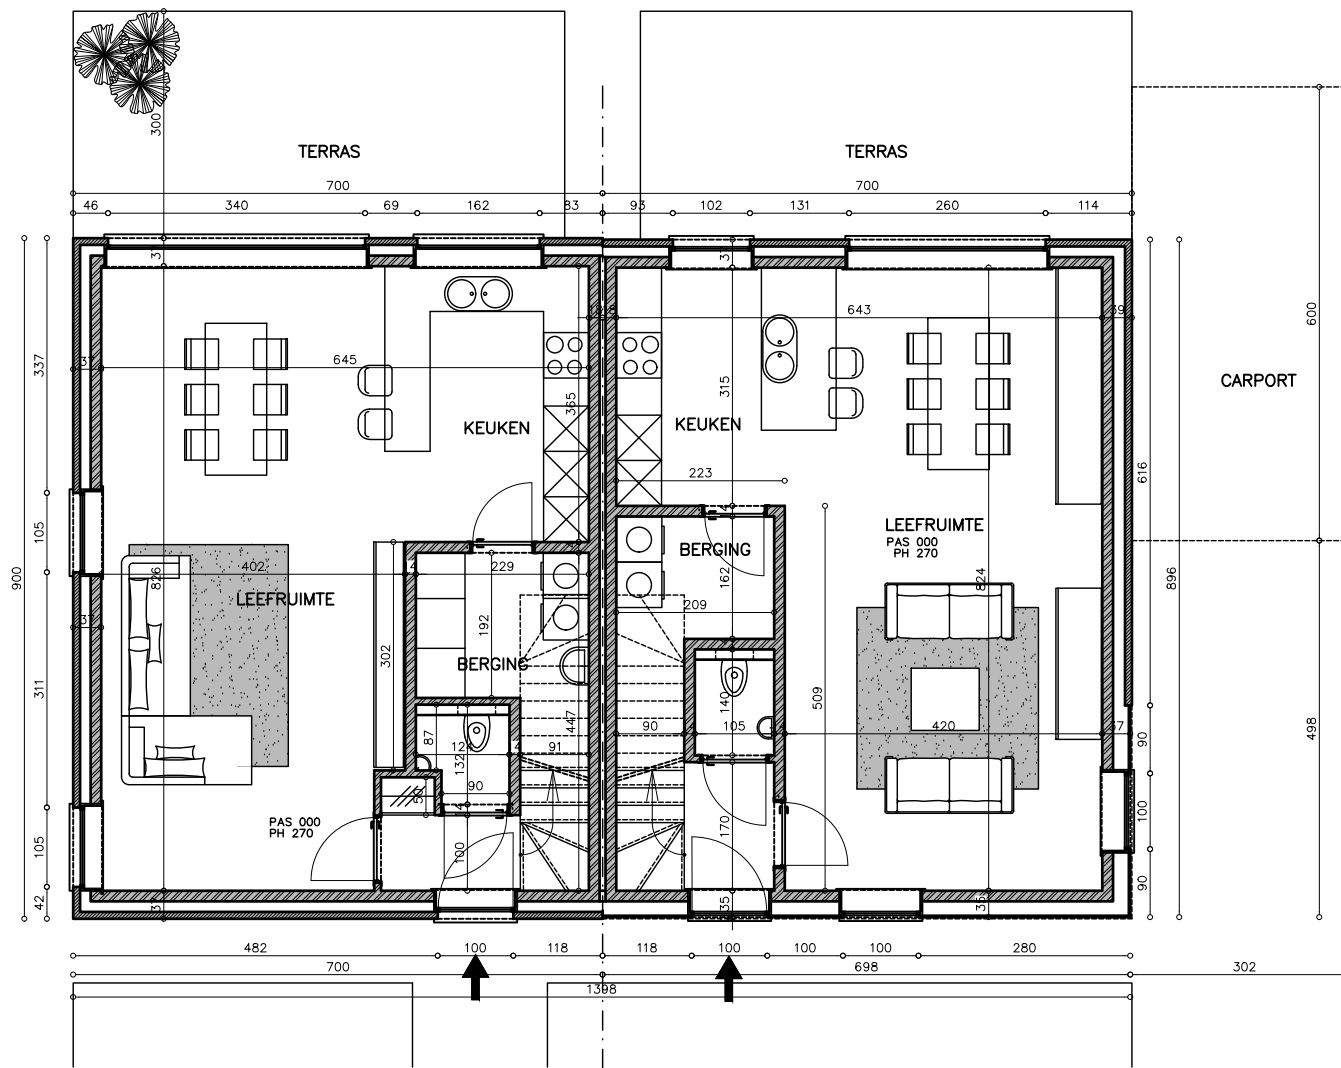

Voorontwerp 6: NEW JRV CONSTRUCT - ONZE LIEVE VROUWSTRAAT HEIST O/D BERG
LOT 11-12 Gelijkvloers

Architectenbureau Bert Nauwelaerts | Boudewijnlaan 6 | 2200 Heist o/d Berg | Tel. 015/24.96.00 |
architectenbureau.nauwelaerts@telenet.be | www.bertnauwelaerts.be

schaal 1/100

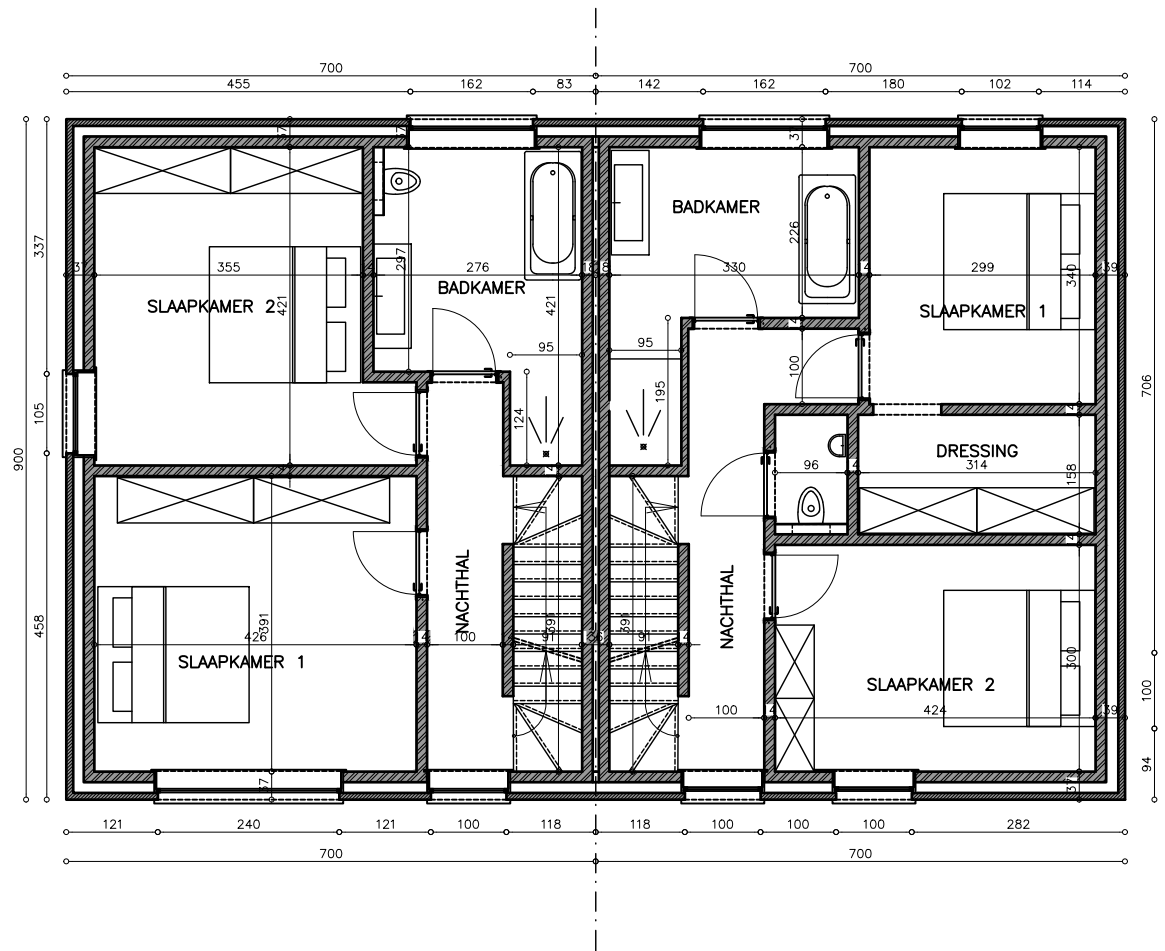

LOT 12


LOT 11



Voorontwerp 6: NEW JRV CONSTRUCT - ONZE LIEVE VROUWSTRAAT HEIST O/D BERG
LOT 11-12 Verdieping 1

Architectenbureau Bert Nauwelaerts | Boudewijnlaan 6 | 2200 Heist o/d Berg | Tel. 015/24.96.00 |
 architectenbureau.nauwelaerts@telenet.be | www.bertnauwelaerts.be

schaal1/100

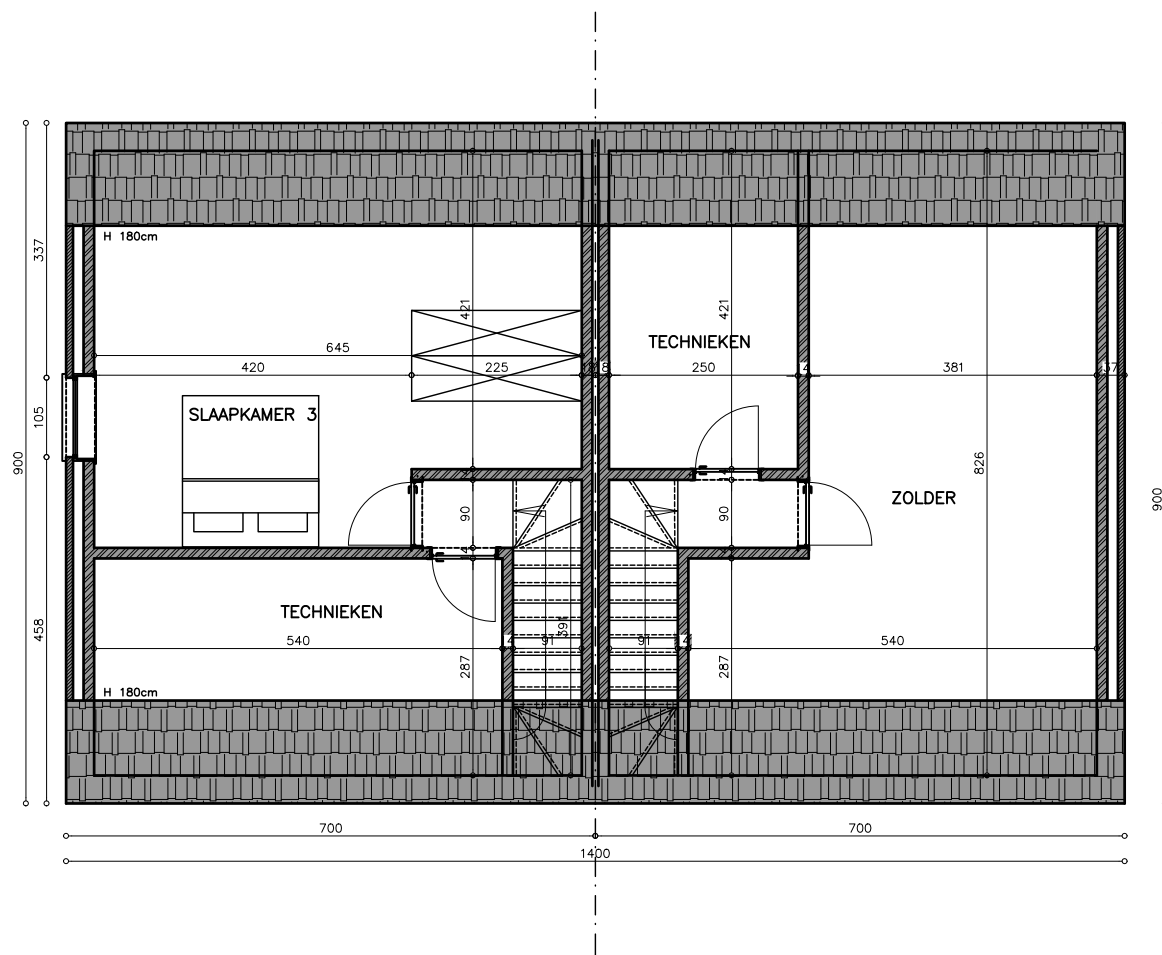

LOT 12

LOT 11



Voorontwerp 6: NEW JRV CONSTRUCT - ONZE LIEVE VROUWSTRAAT HEIST O/D BERG
LOT 11-12 Verdieping 2

Architectenbureau Bert Nauwelaerts | Boudewijnlaan 6 | 2200 Heist o/d Berg | Tel. 015/24.96.00 |
 architectenbureau.nauwelaerts@telenet.be | www.bertnauwelaerts.be

schaal 1/100



Voorontwerp 6: NEW JRV CONSTRUCT - ONZE LIEVE VROUWSTRAAT HEIST O/D BERG
LOT 11-12 Voorgevel

Architectenbureau Bert Nauwelaerts | Boudewijnlaan 6 | 2200 Heist o/d Berg | Tel. 015/24.96.00 |
 architectenbureau.nauwelaerts@telenet.be | www.bertnauwelaerts.be

schaal 1/100

LOT 12



Voorontwerp 6: NEW JRV CONSTRUCT - ONZE LIEVE VROUWSTRAAT HEIST O/D BERG
LOT 11-12 Linkergevel

Architectenbureau Bert Nauwelaerts | Boudewijnlaan 6 | 2200 Heist o/d Berg | Tel. 015/24.96.00 |
architectenbureau.nauwelaerts@telenet.be | www.bertnauwelaerts.be


schaal1/100



Voorontwerp 5: NEW JRV CONSTRUCT - ONZE LIEVE VROUWSTRAAT HEIST O/D BERG
LOT 11-12 Achtergevel

Architectenbureau Bert Nauwelaerts | Boudewijnlaan 6 | 2200 Heist o/d Berg | Tel. 015/24.96.00 |
 architectenbureau.nauwelaerts@telenet.be | www.bertnauwelaerts.be

schaal 1/100

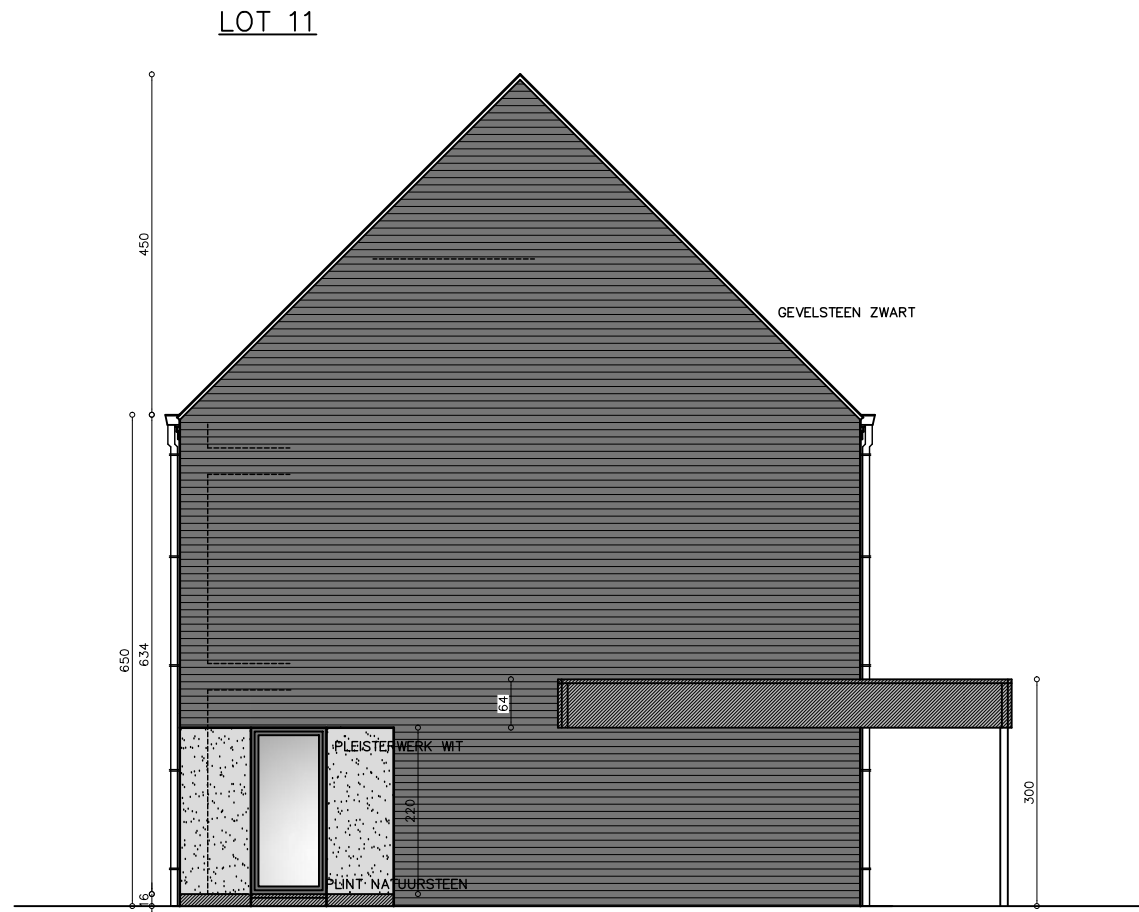

Voorontwerp 6: NEW JRV CONSTRUCT - ONZE LIEVE VROUWSTRAAT

LOT 11-12 Rechtergevel

Architectenbureau Bert Nauwelaerts | Boudewijnlaan 6 | 2200 Heist o/d Berg | Tel. 015/24.96.00 |
architectenbureau.nauwelaerts@telenet.be | www.bertnauwelaerts.be

schaal 1/100