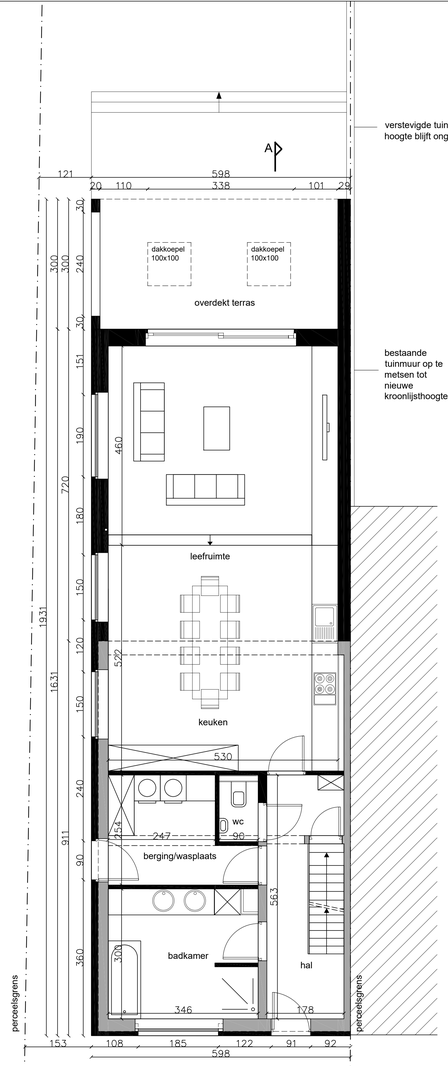

GELIJKVLOERS
nieuwe toestand
schaal 1/50

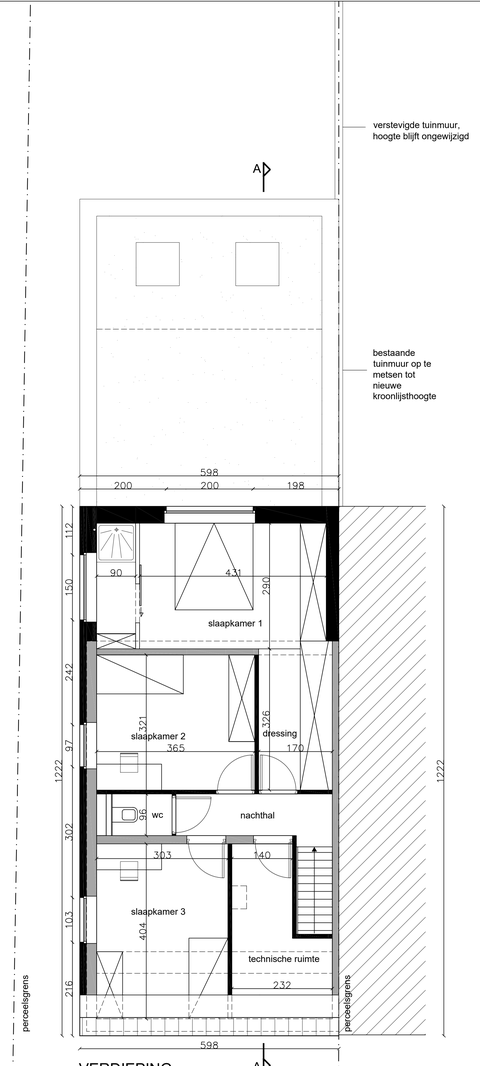

VERDIEPING
nieuwe toestand
schaal 1/50

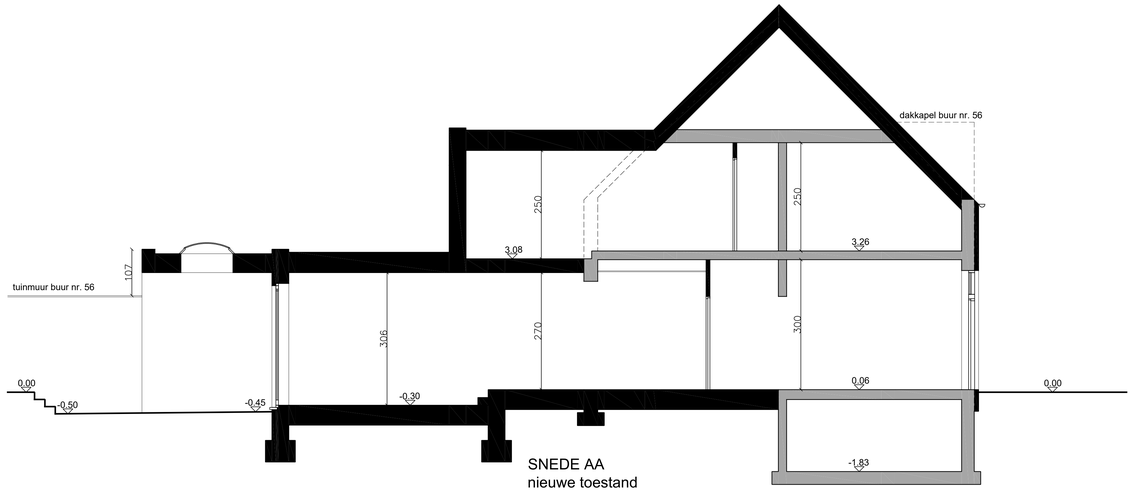

SNEDE AA
nieuwe toestand
schaal 1/50

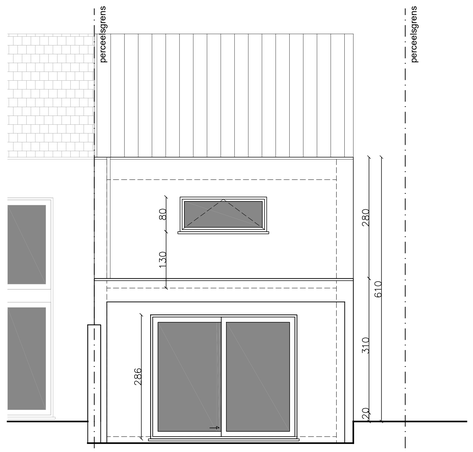

ACHTERGEVEL
nieuwe toestand
schaal 1/50

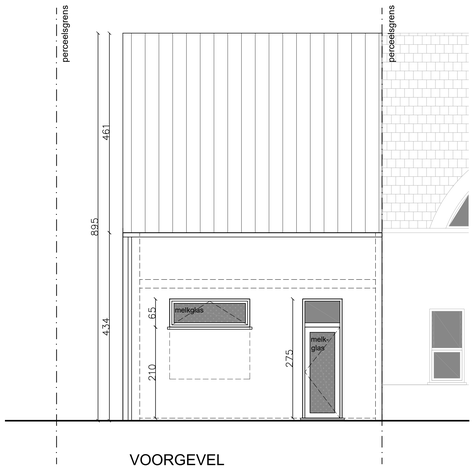

VOORGEVEL
nieuwe toestand
schaal 1/50

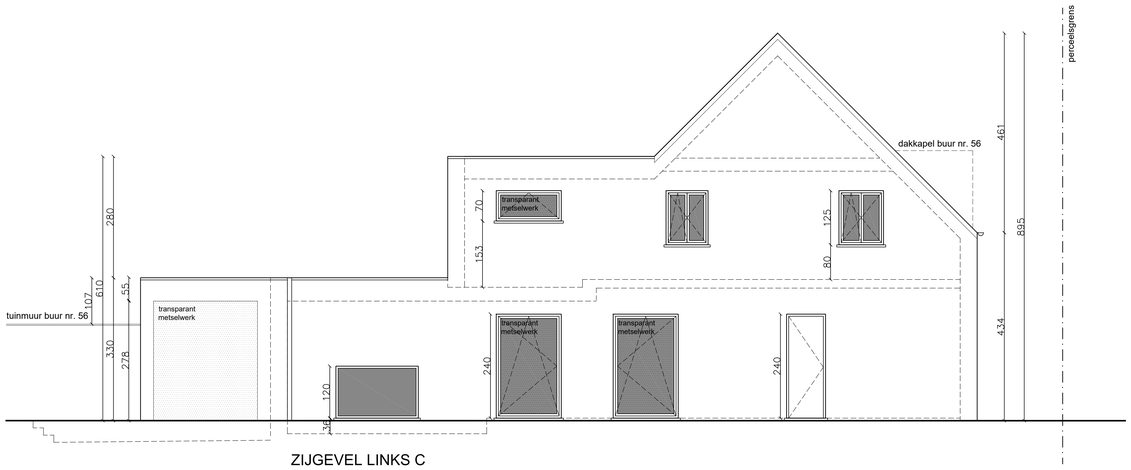

ZIJGEVEL LINKS C
nieuwe toestand
schaal 1/50

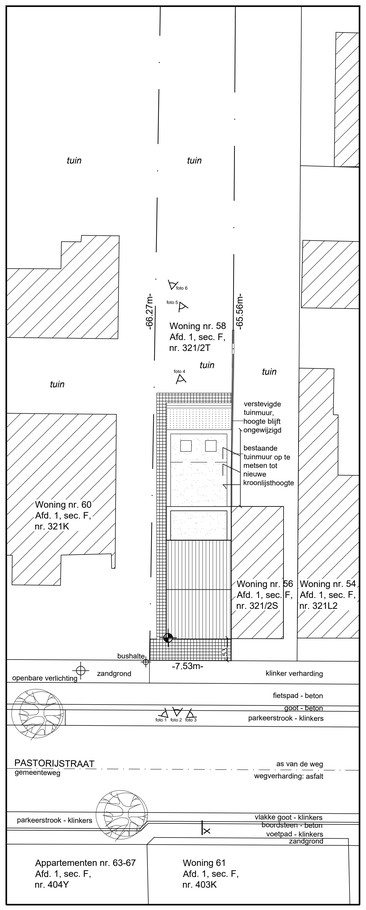

profiel van de belendende panden : zie. foto's
het reliëf wijzigt binnen de toegestane richtlijnen en
dit enkel thv het terras
nutsvoorzieningen elektriciteit, waterleiding, gas,
telefoon en distributie
openbare riolering aanwezig
bomen op openbaar domein blijven onaangetast
geen te vellen bomen op bouwperceel

legende

- hellend dak
- plat dak
- niet waterdoorlatende verharding
- waterdoorlatende verharding, klinkers
- gebouwen in de omgeving

INPLANTINGSPLAN
nieuwe toestand
schaal 1/200