


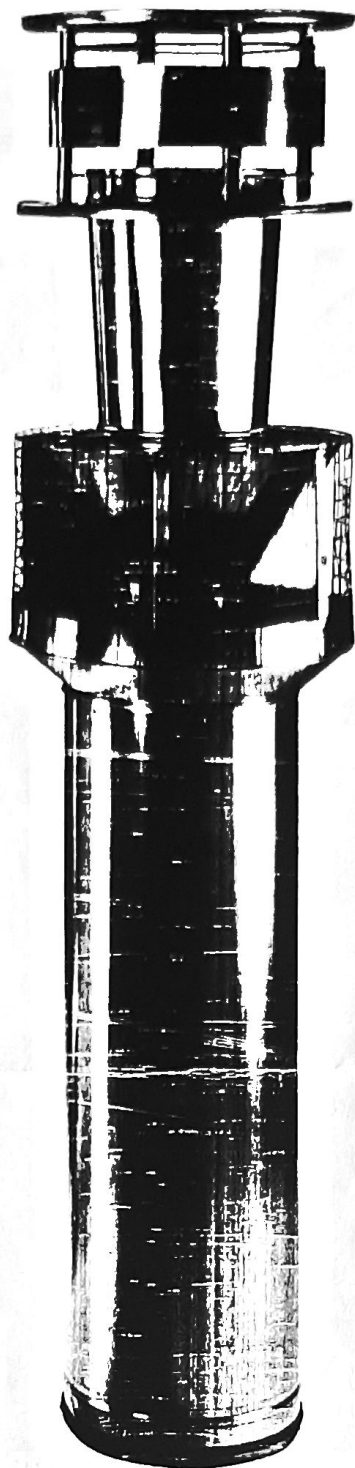

B.V.B.A. BOUWONDERNEMINGEN

REMI KIEKENS

Nieuwstraat 1 Bus1

9450 DENDERHOUTEM

Tel. (054) 31 70 79 - Fax (054) 31 70 71

B.T.W. BE 414.848.412

Inox 0,6:

- binnenpijp 0,6 mm dik.
- buitenpijp 0,5 mm dik.
- aftakstukken parallel.
- verbindingen voorzien van klembeugels.

Aansluitmateriaal

voor parallelle uitvoering:

- luchtinlaat ø80 (standaard): zwarte polypropyleen voorzien van dichtingsring.
- rookafvoer ø80 (standaard): aluminium van 1,5 mm dik voorzien van dichtingsring.

Aansluitmateriaal

voor concentrische uitvoering:

- binnenpijp ø80 (standaard): aluminium van 1,5 mm dik voorzien van dichtingsring
- buitenpijp ø125 (standaard): aluminium van 1 mm dik voorzien van dichtingsring

Aantal Ketels	Aluminium 1,5 mm		Inox 304/316L 0,4 mm	
	Luchttoevoer	Rookafvoer	Luchttoevoer	Rookafvoer
2	140	280	150	300
3	160	315	175	350
4	180	355	200	400
5	200	400	200	400
6	225	450	250	500
7	250	500	250	500
8	280	560	300	600
9	280	560	300	600
10	315	630	300	600
11	315	630	300	600
12	315	630	350	700
13	315	630	350	700
14	355	710	350	700
15	355	710	350	700
16	355	710	350	700
17	355	710	400	800
18	400	800	400	800
19	400	800	400	800
20	400	800	400	800