
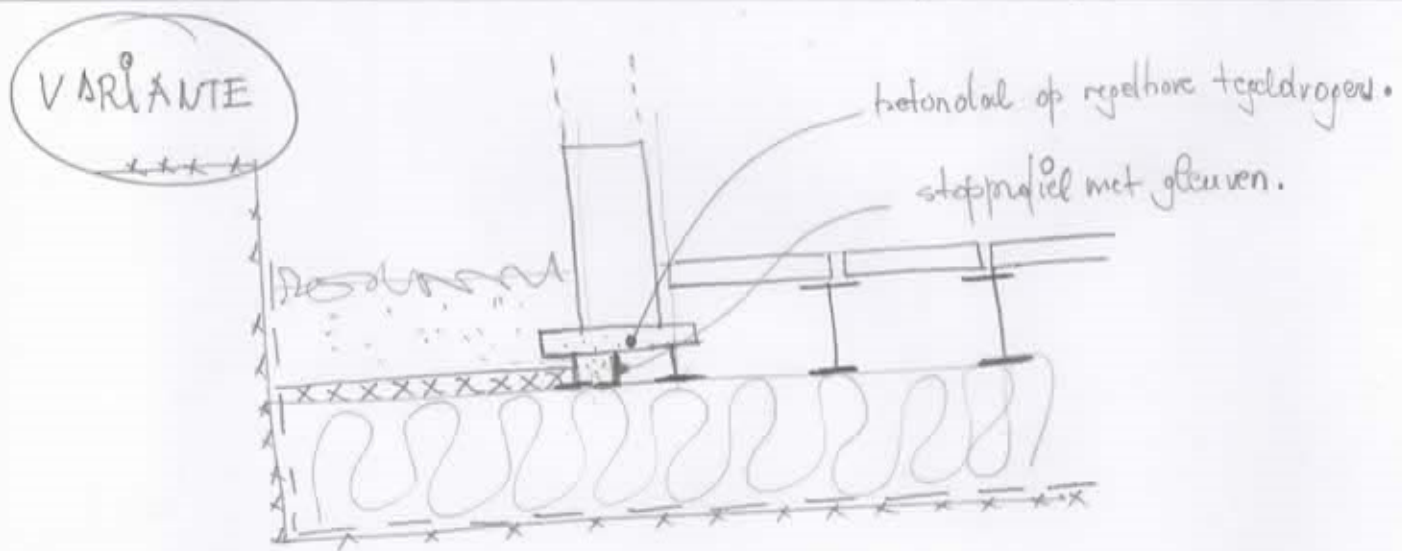


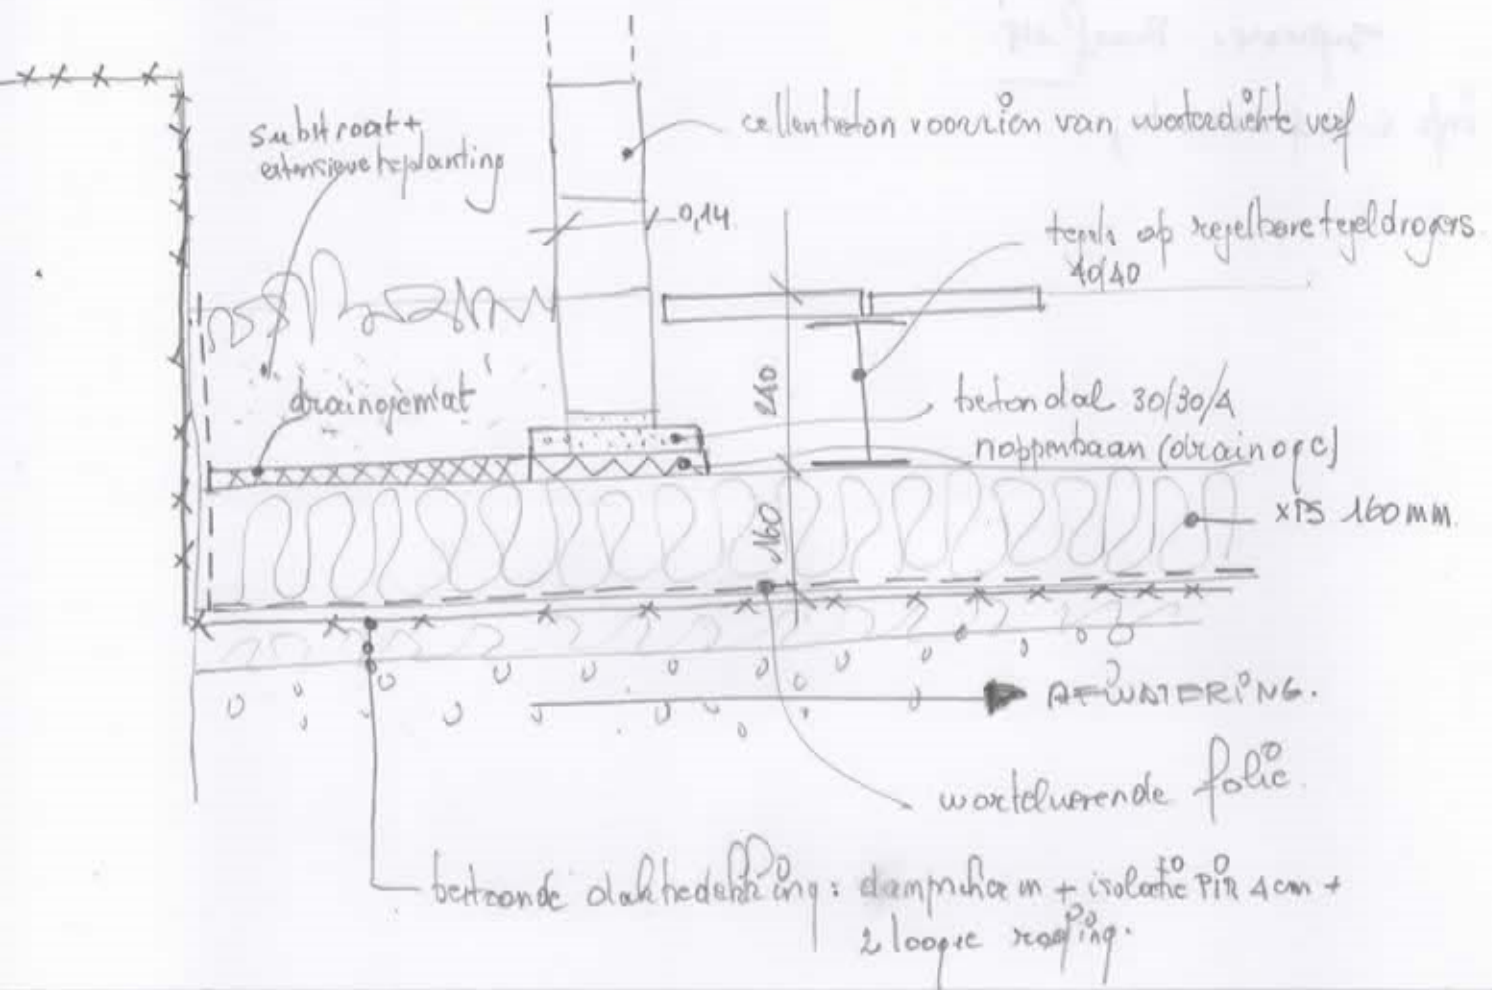

GROEN DAK / DAKTERRAS
VOORZIEN VAN VERSTANDIGE MUURTJES