




Doorsnede A-A'

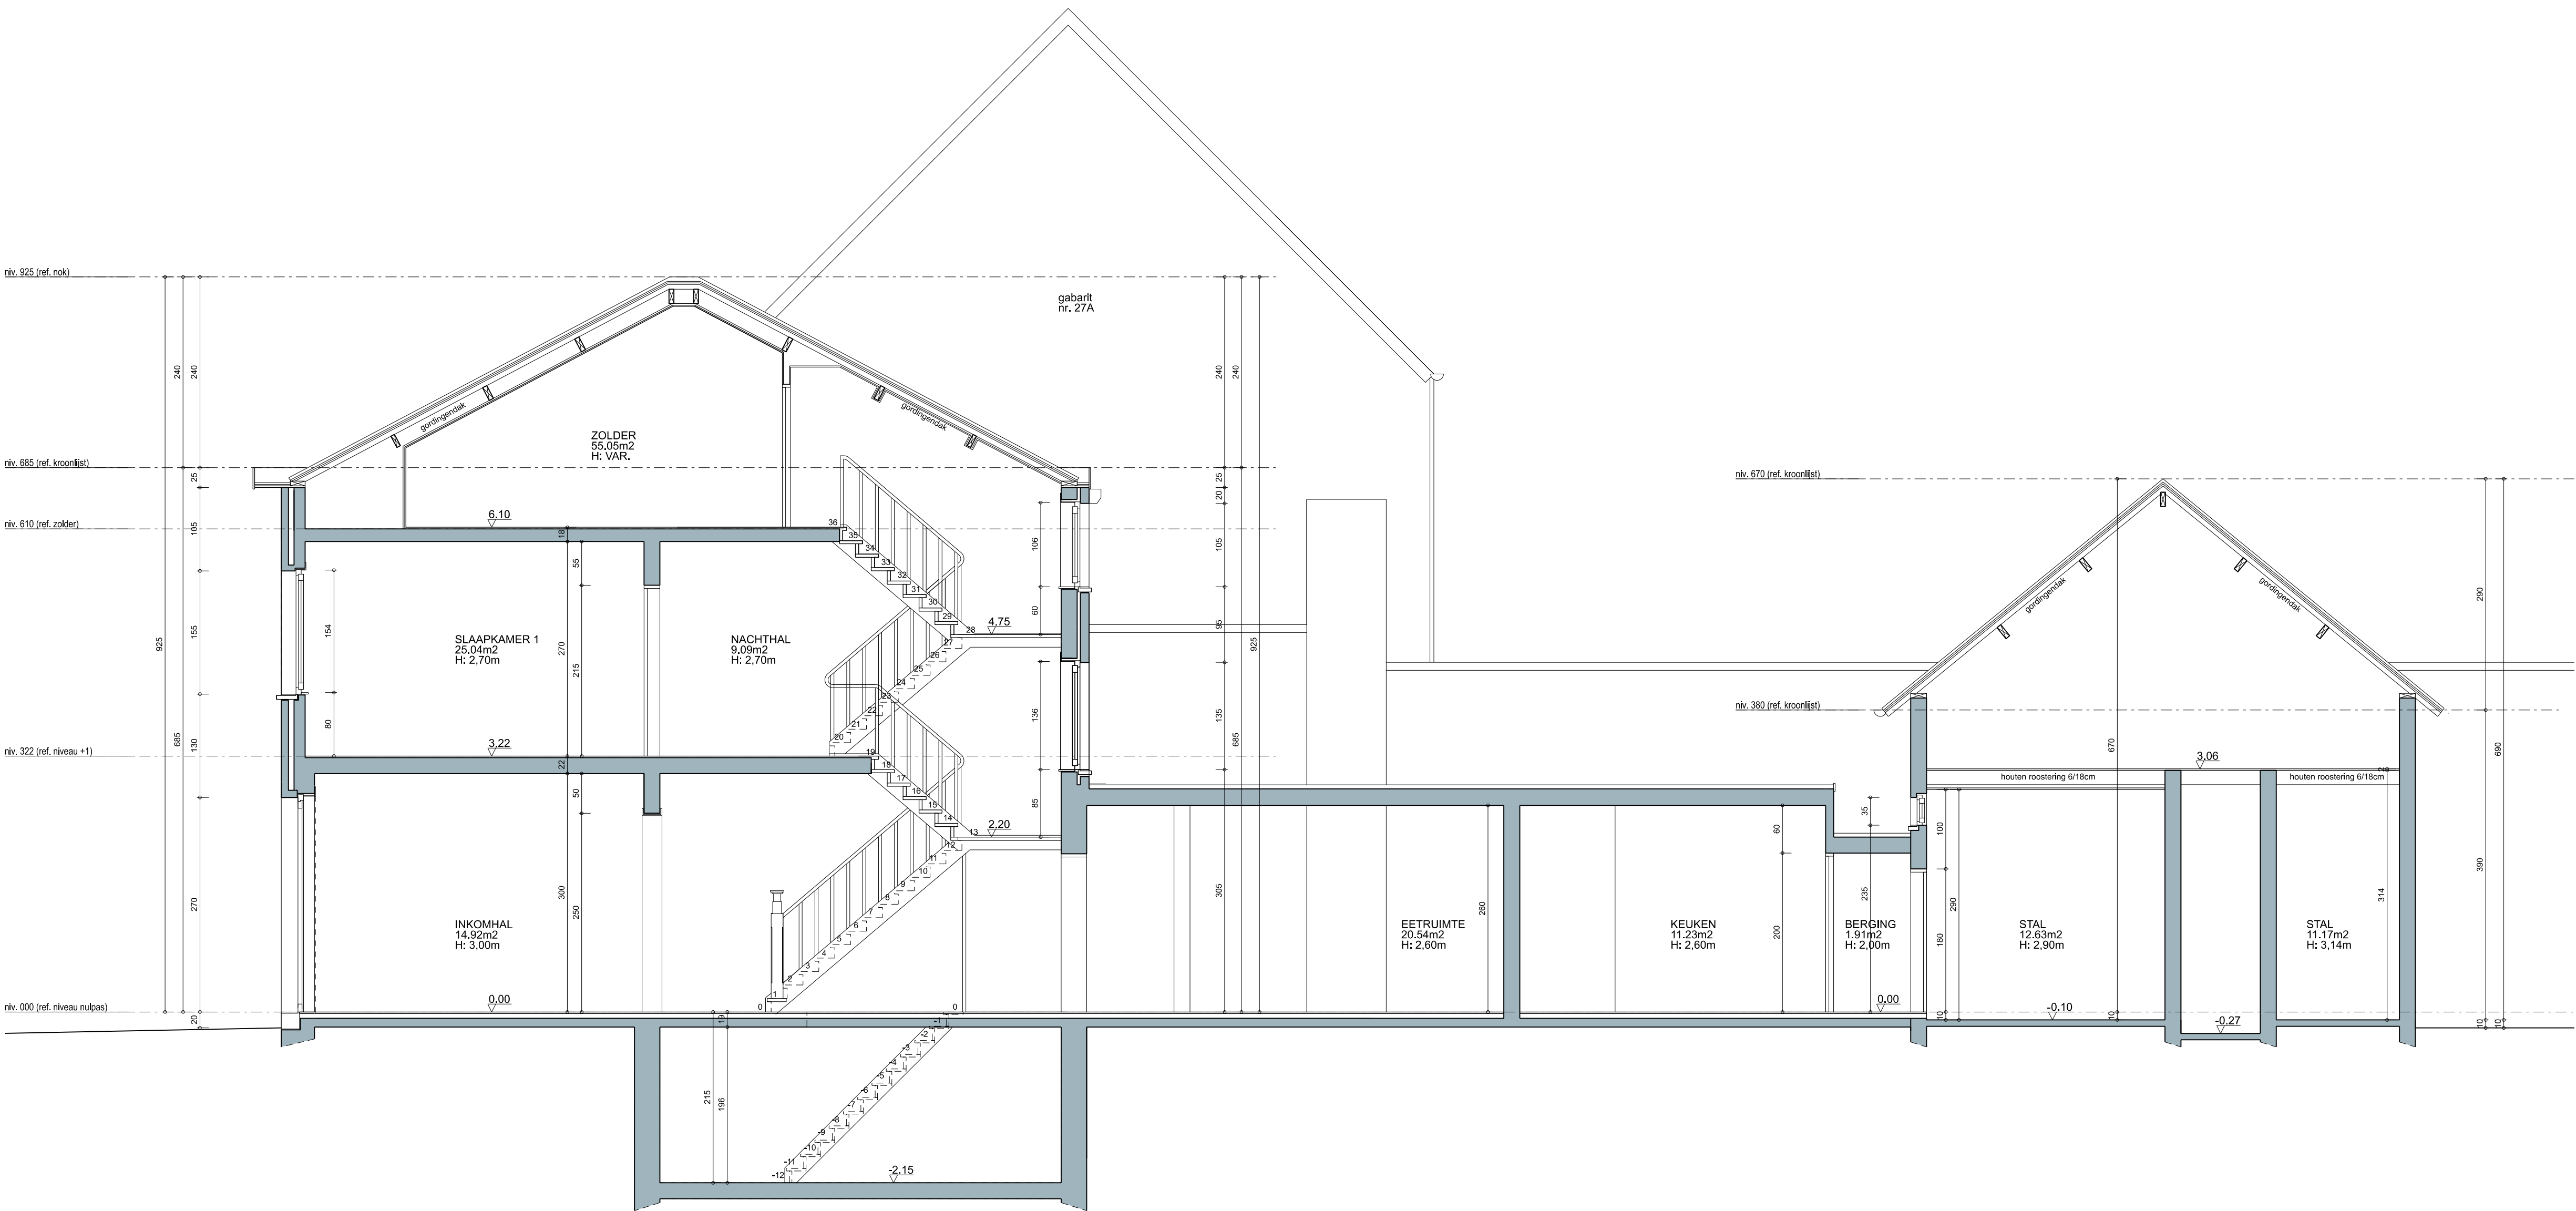


Gevelaanzicht B

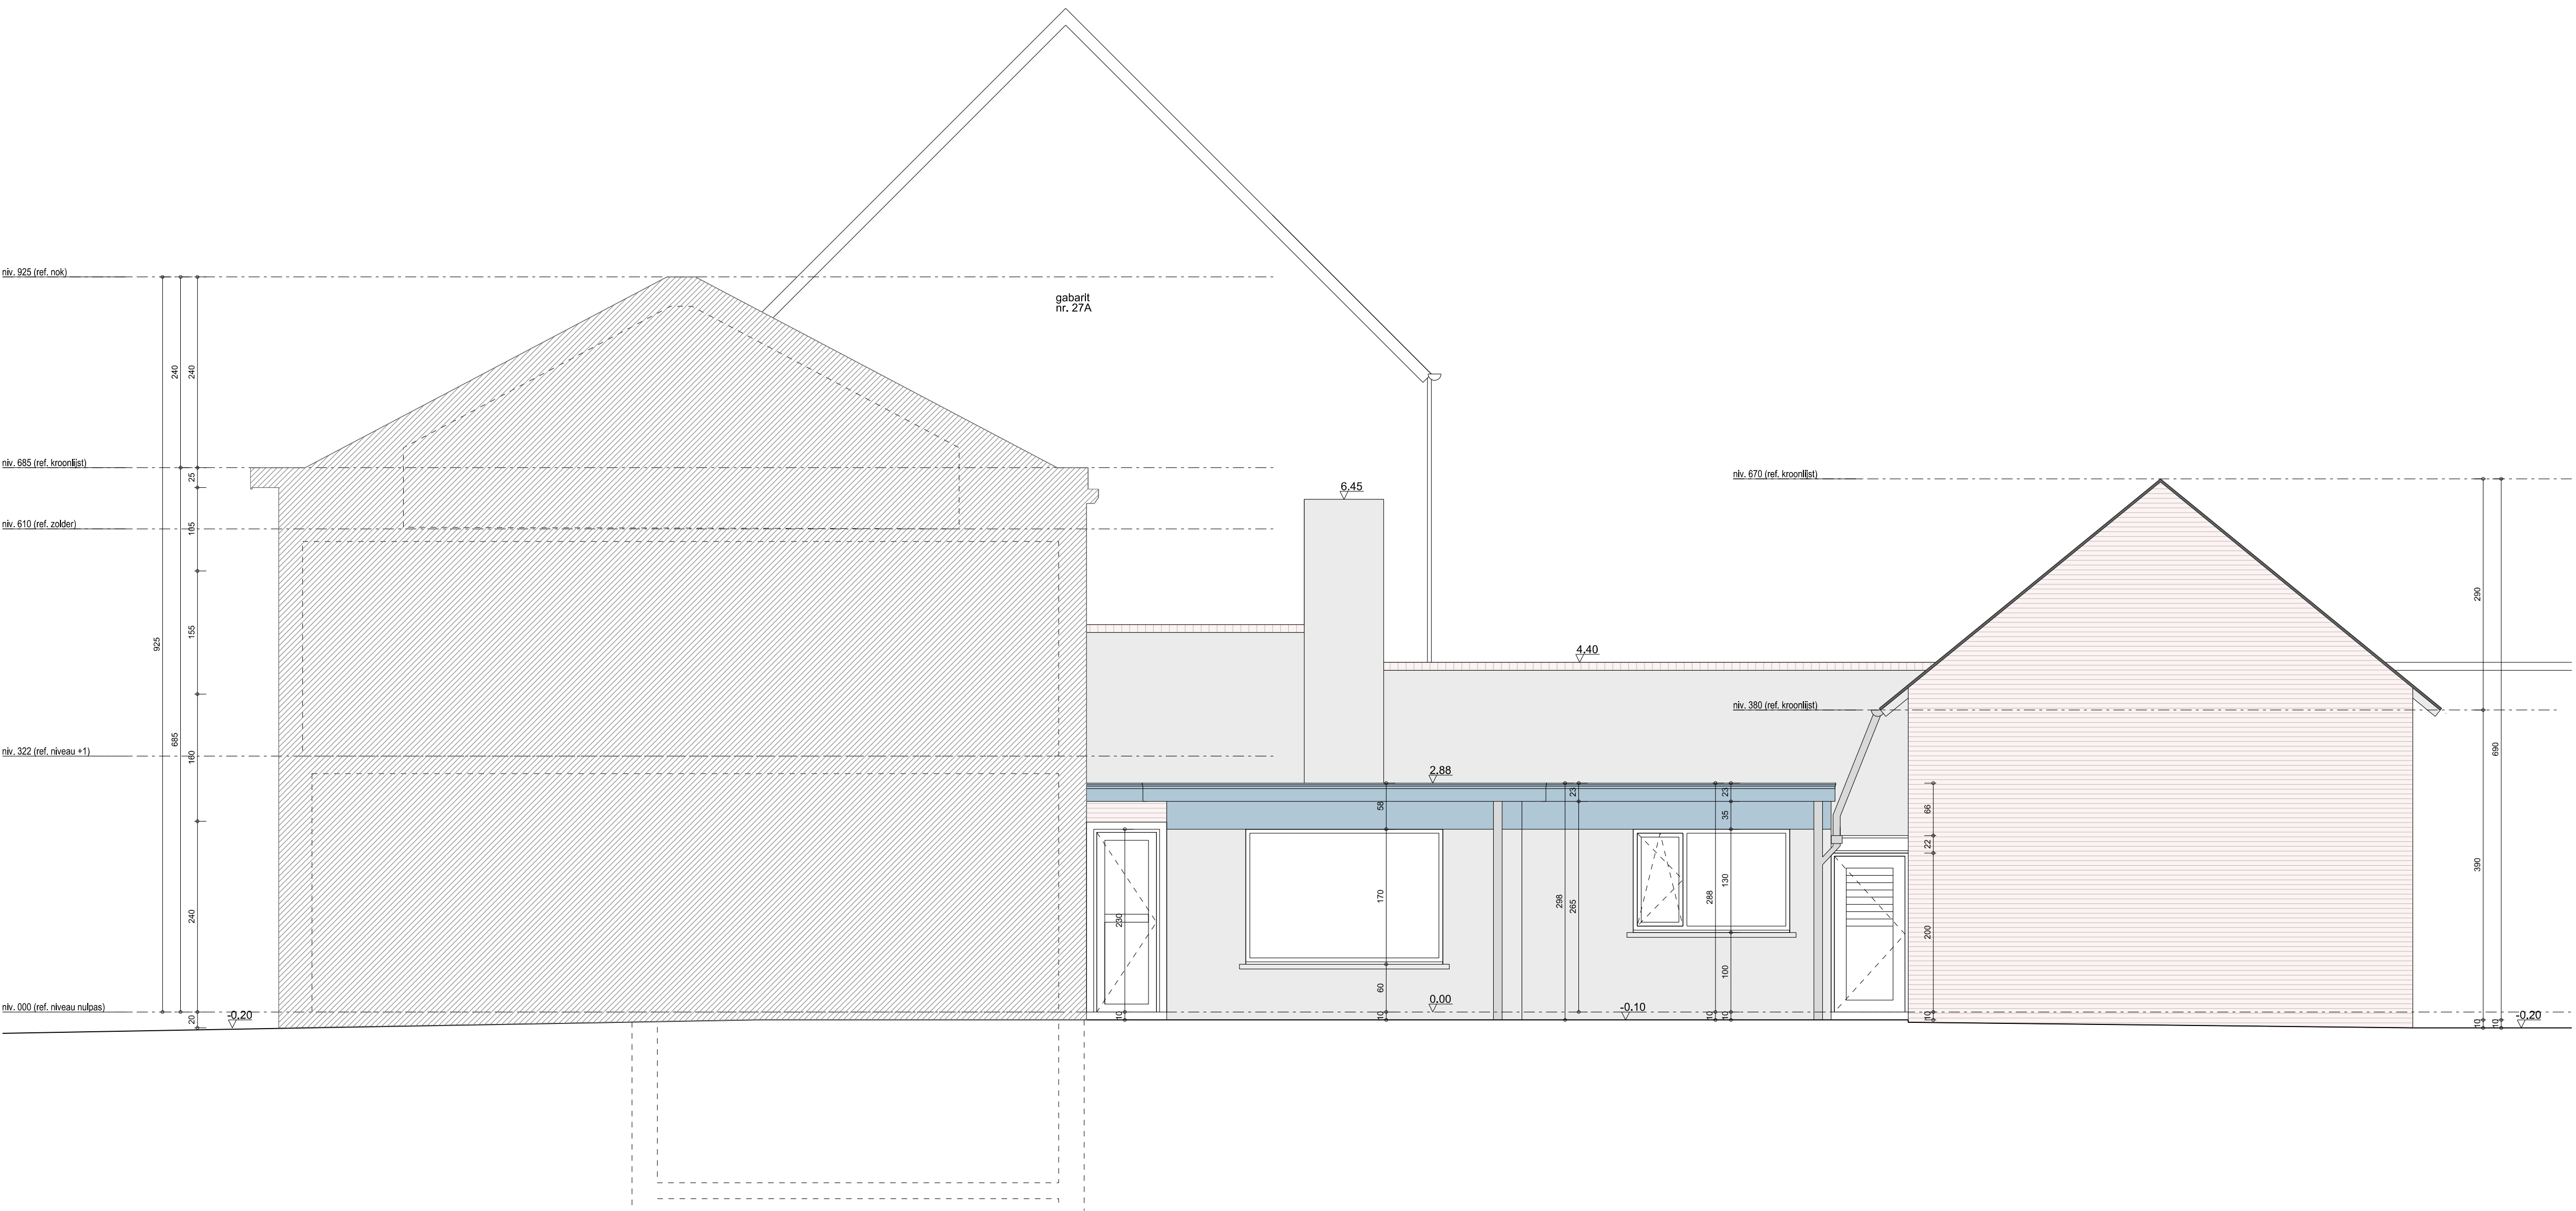


Gevelaanzicht A

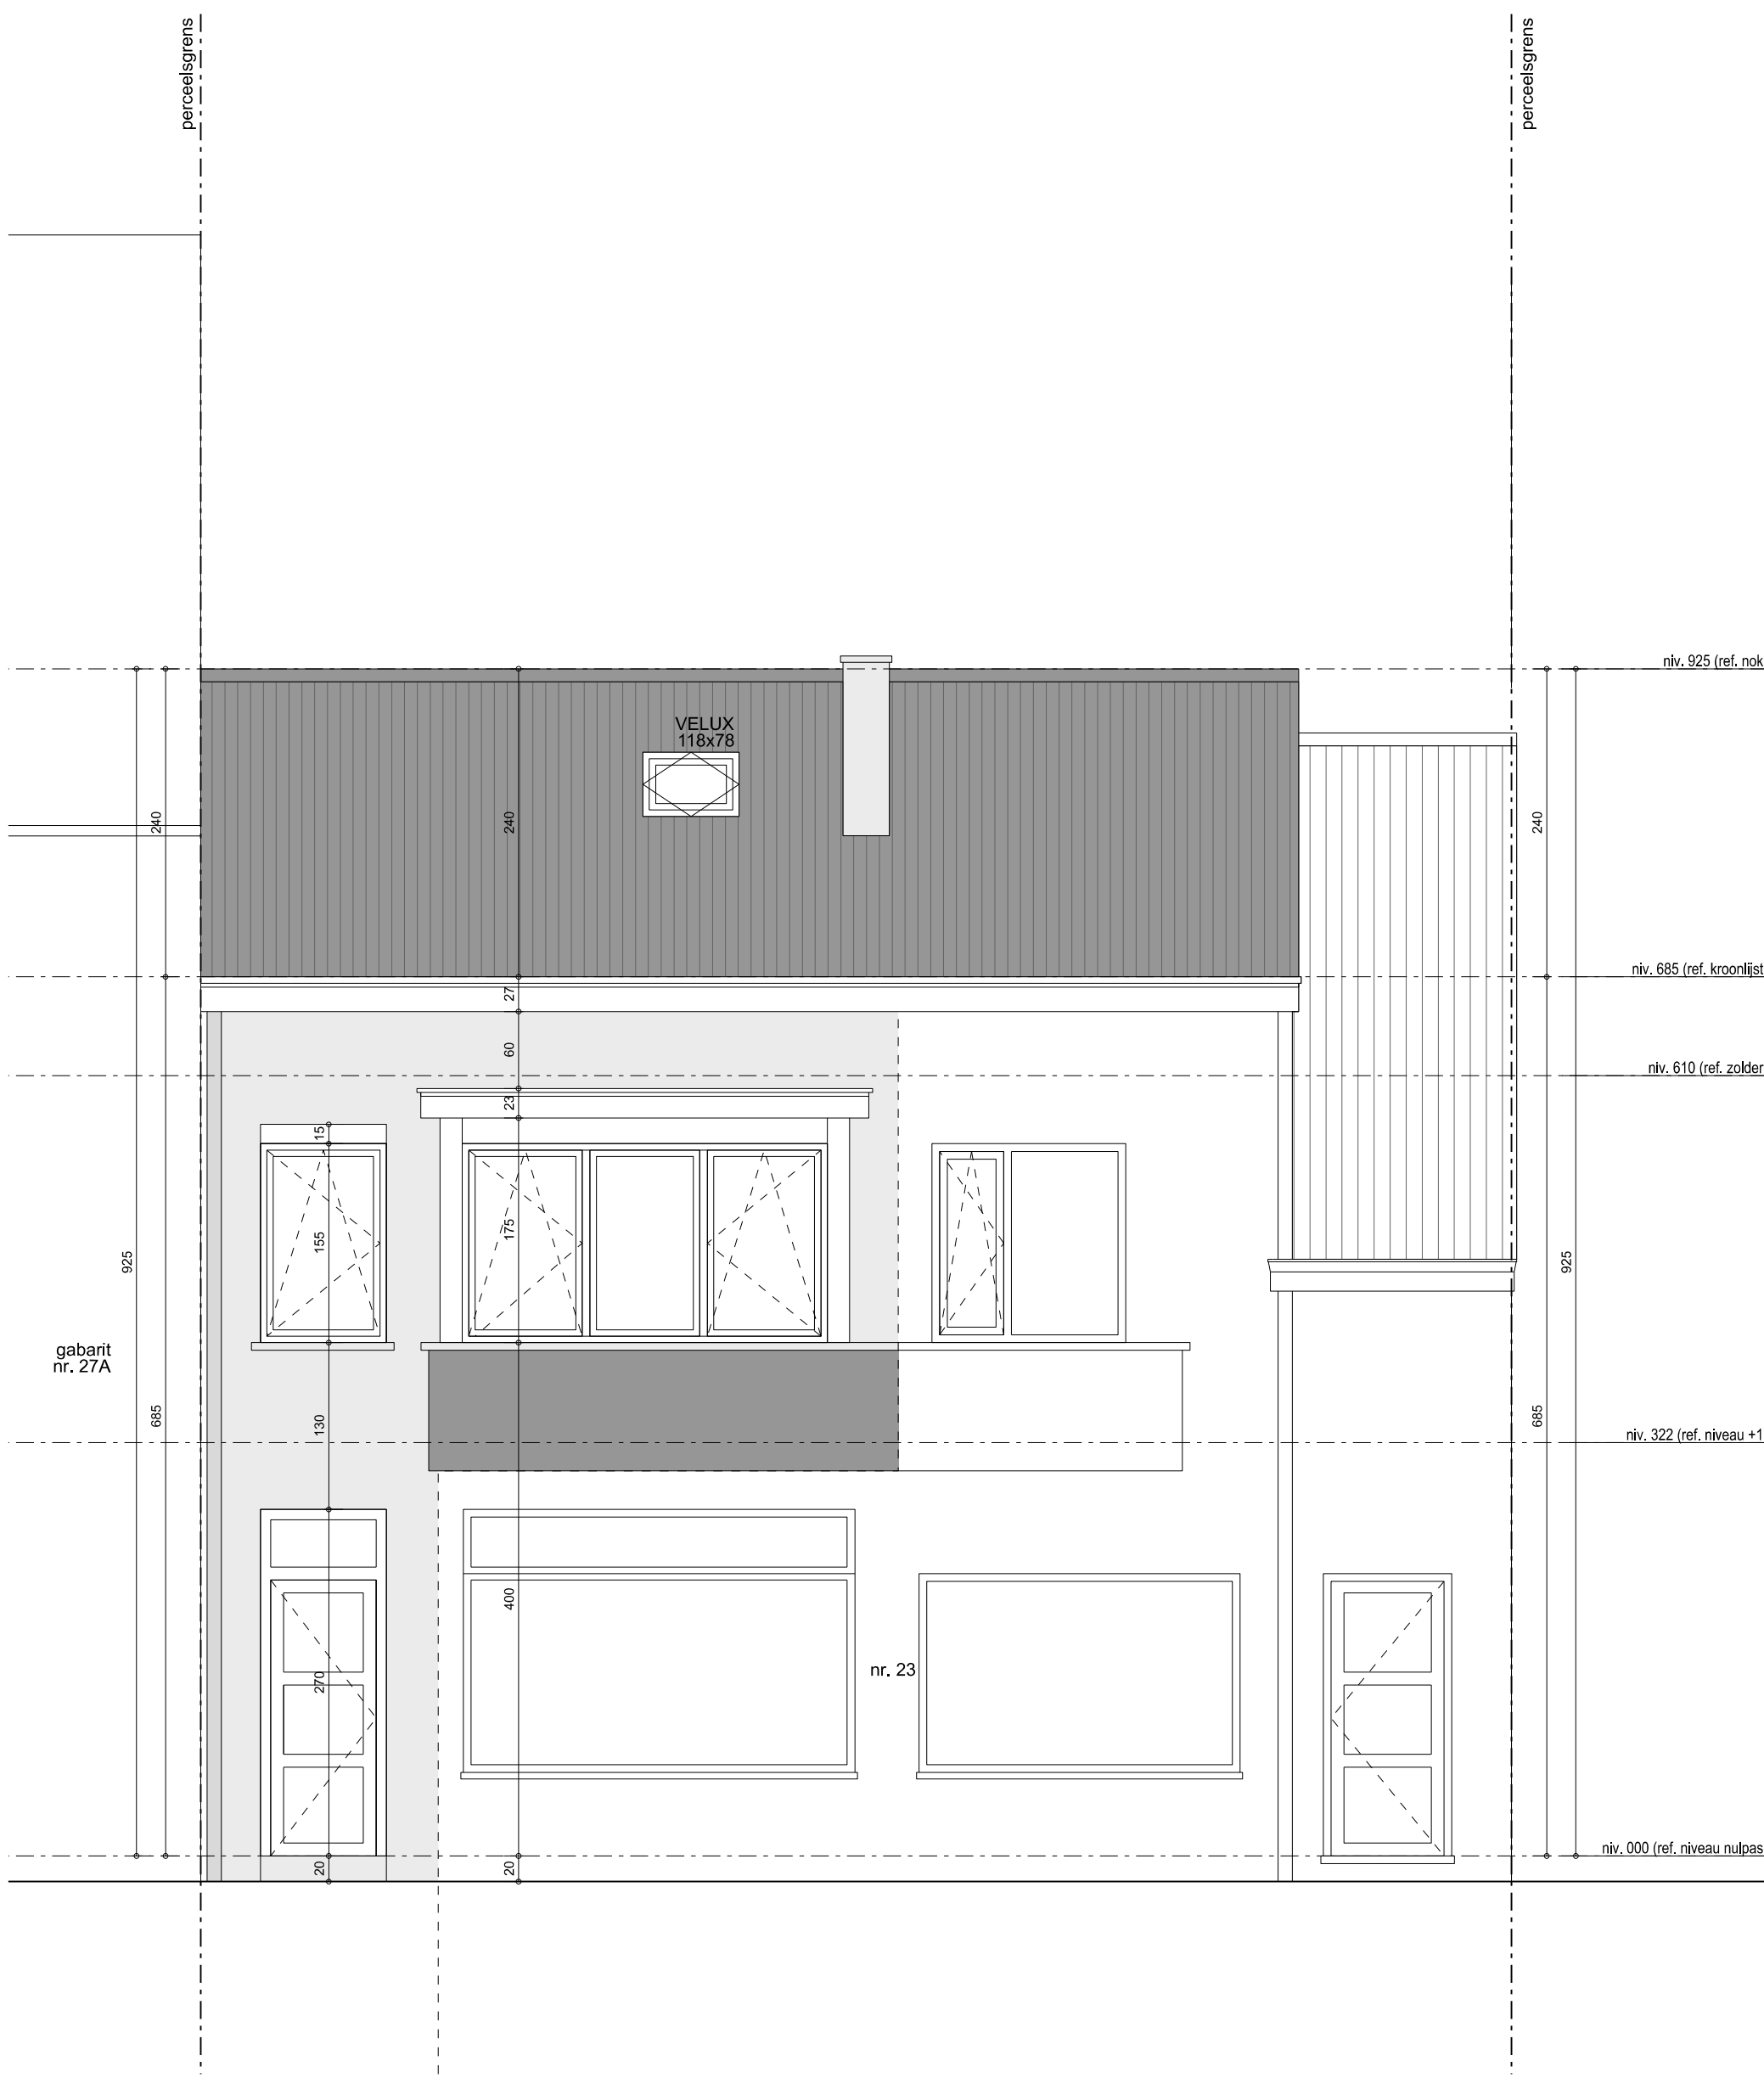

Gevelaanzicht D

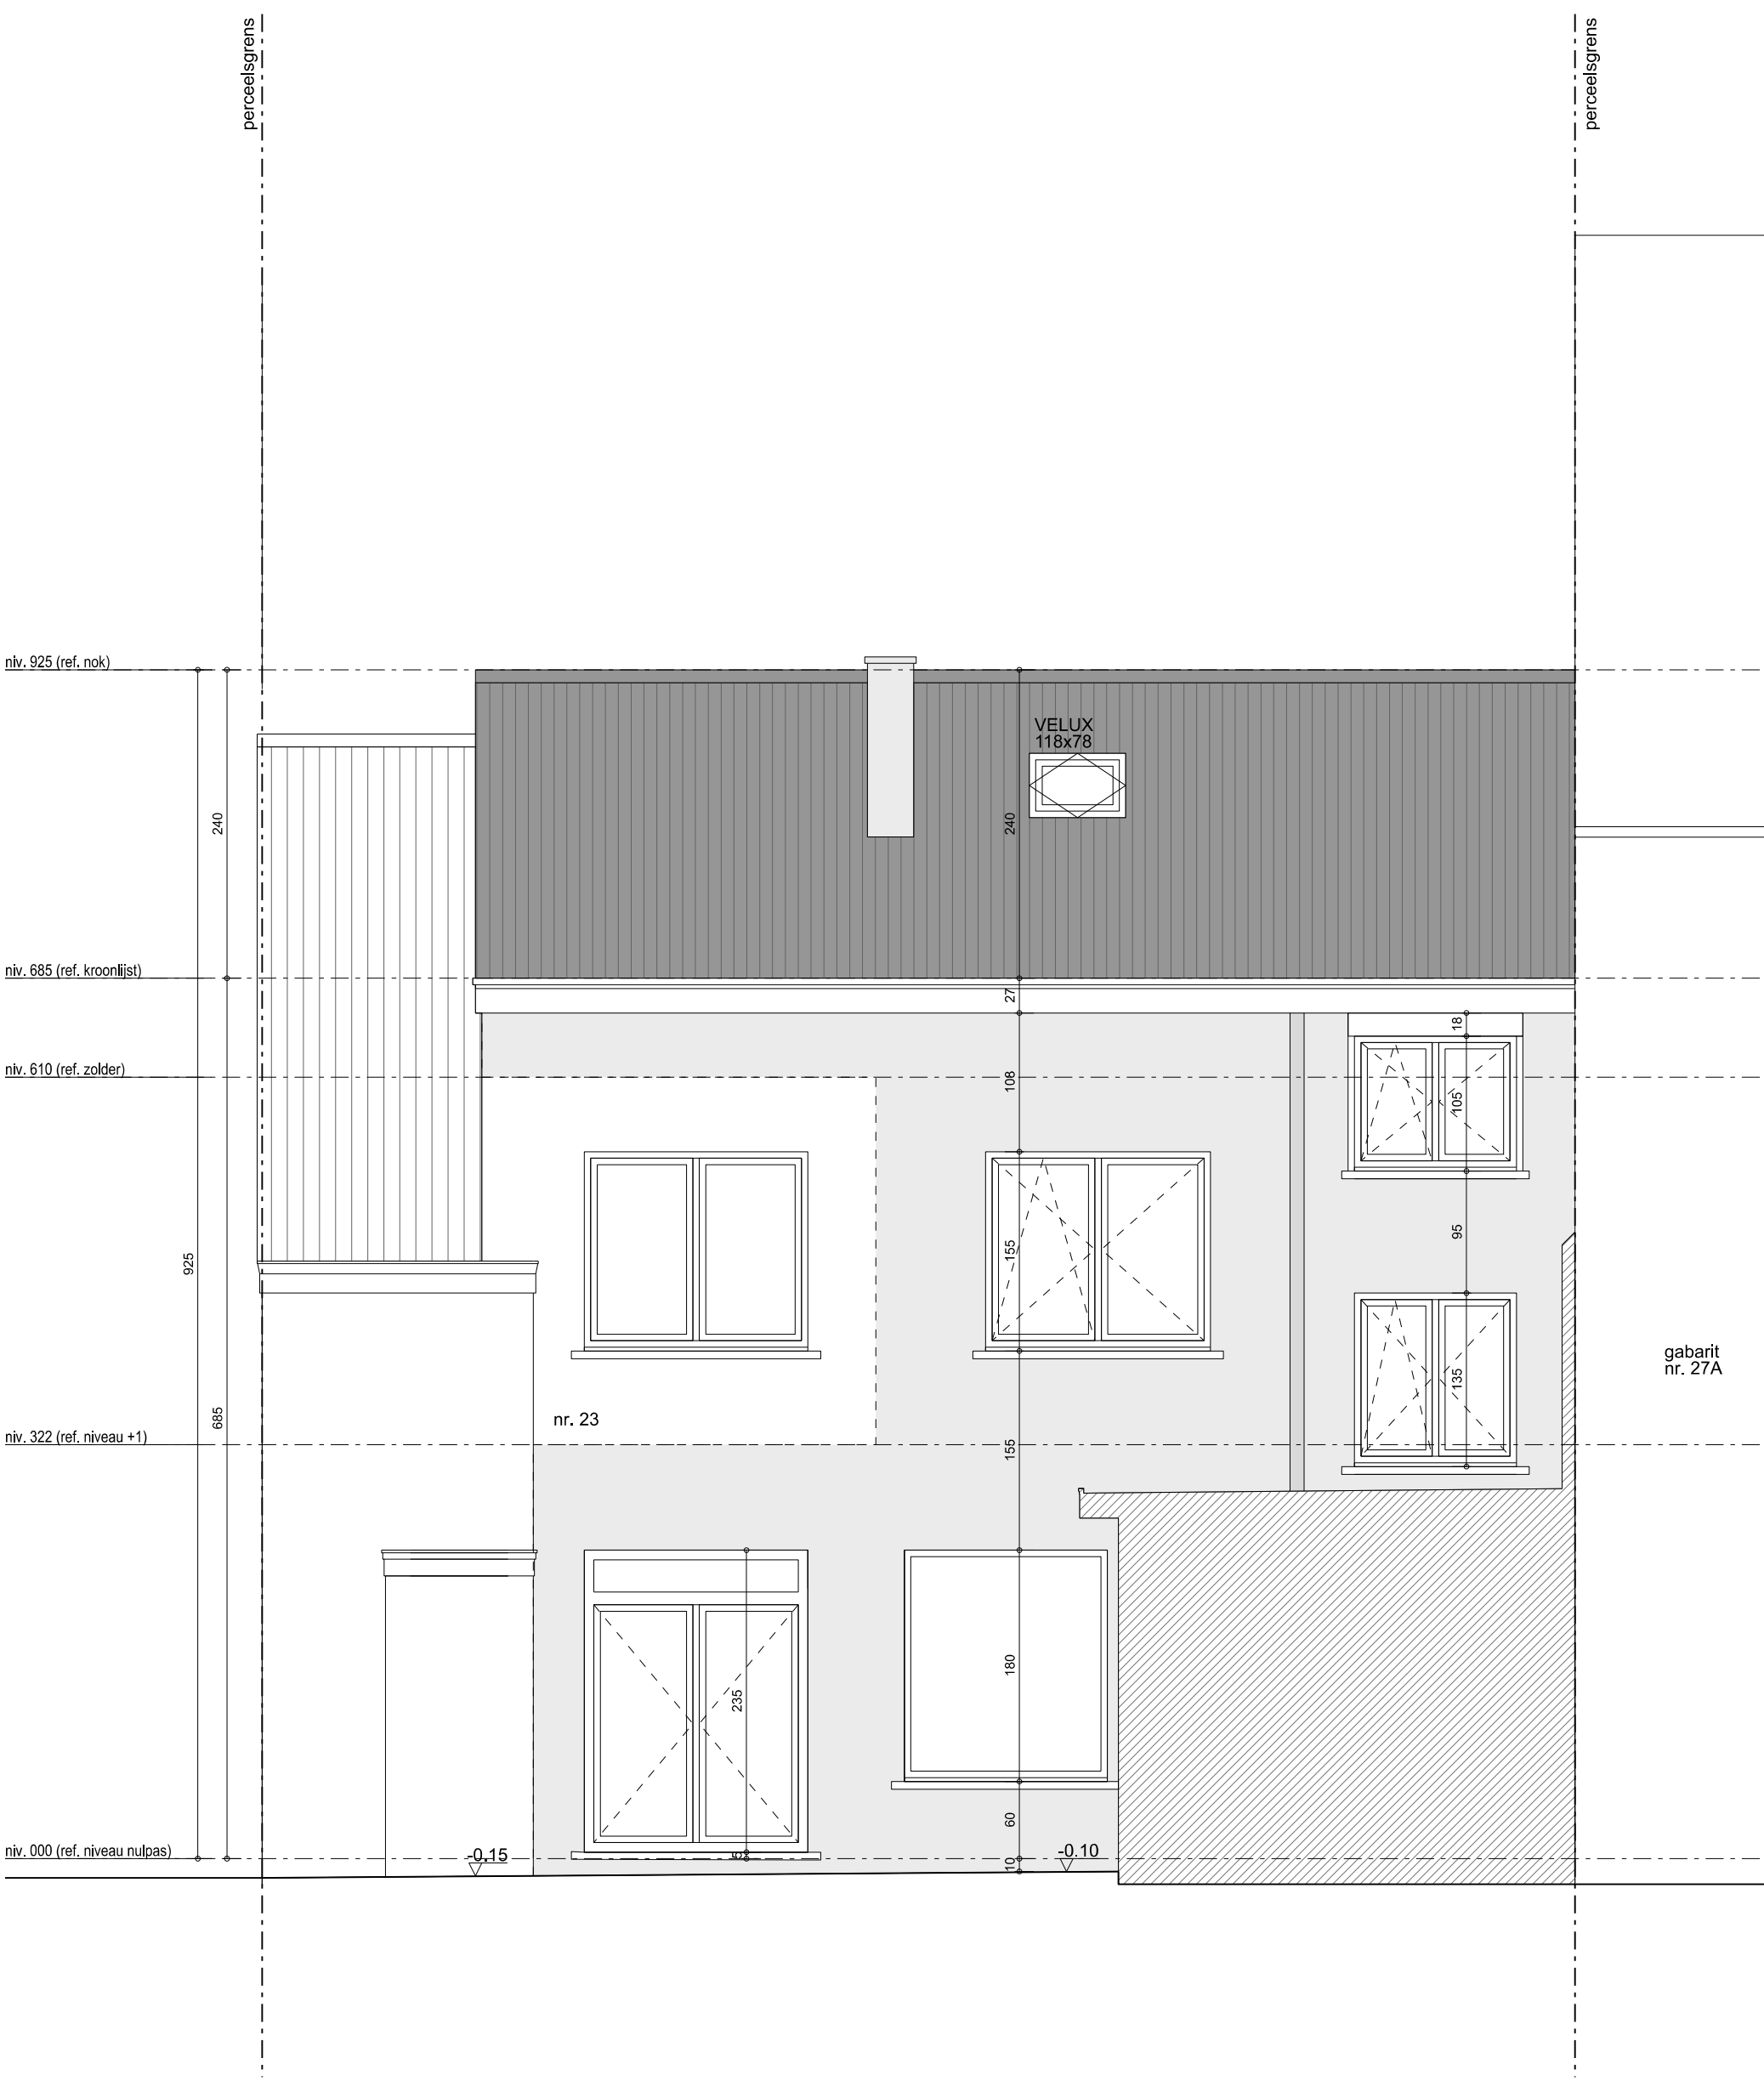

Gevelaanzicht E

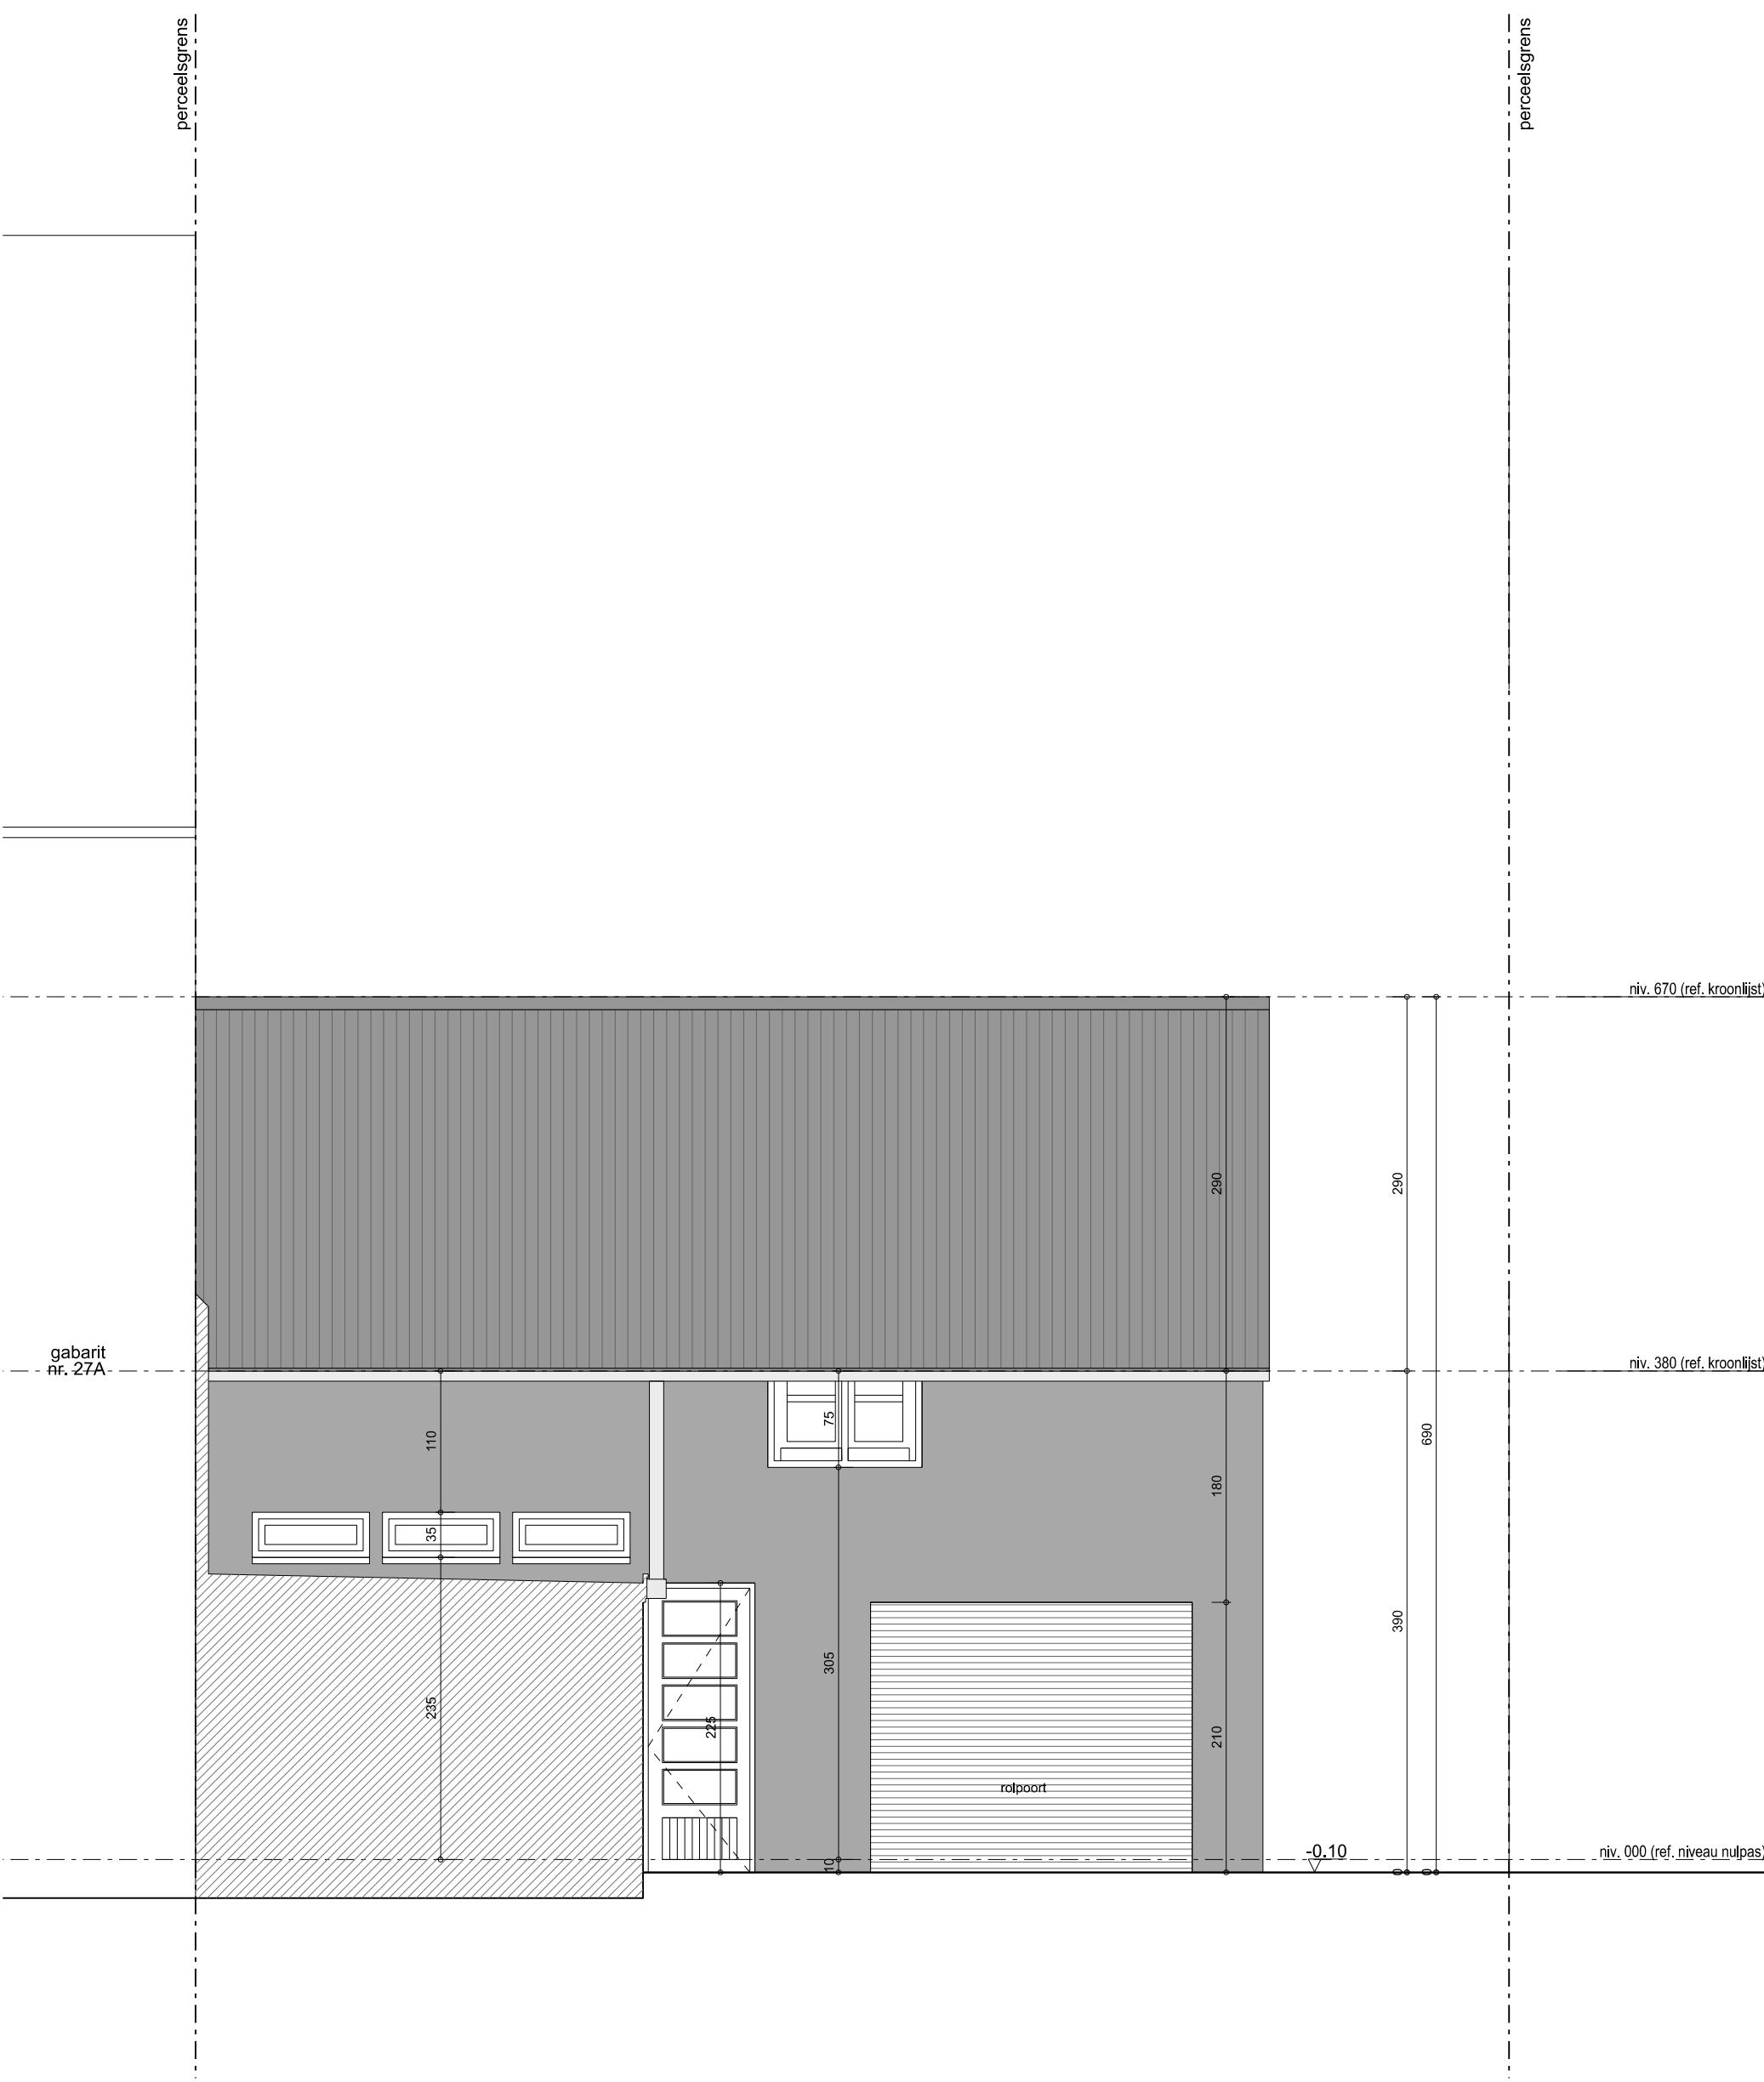

Gevelaanzicht C

