


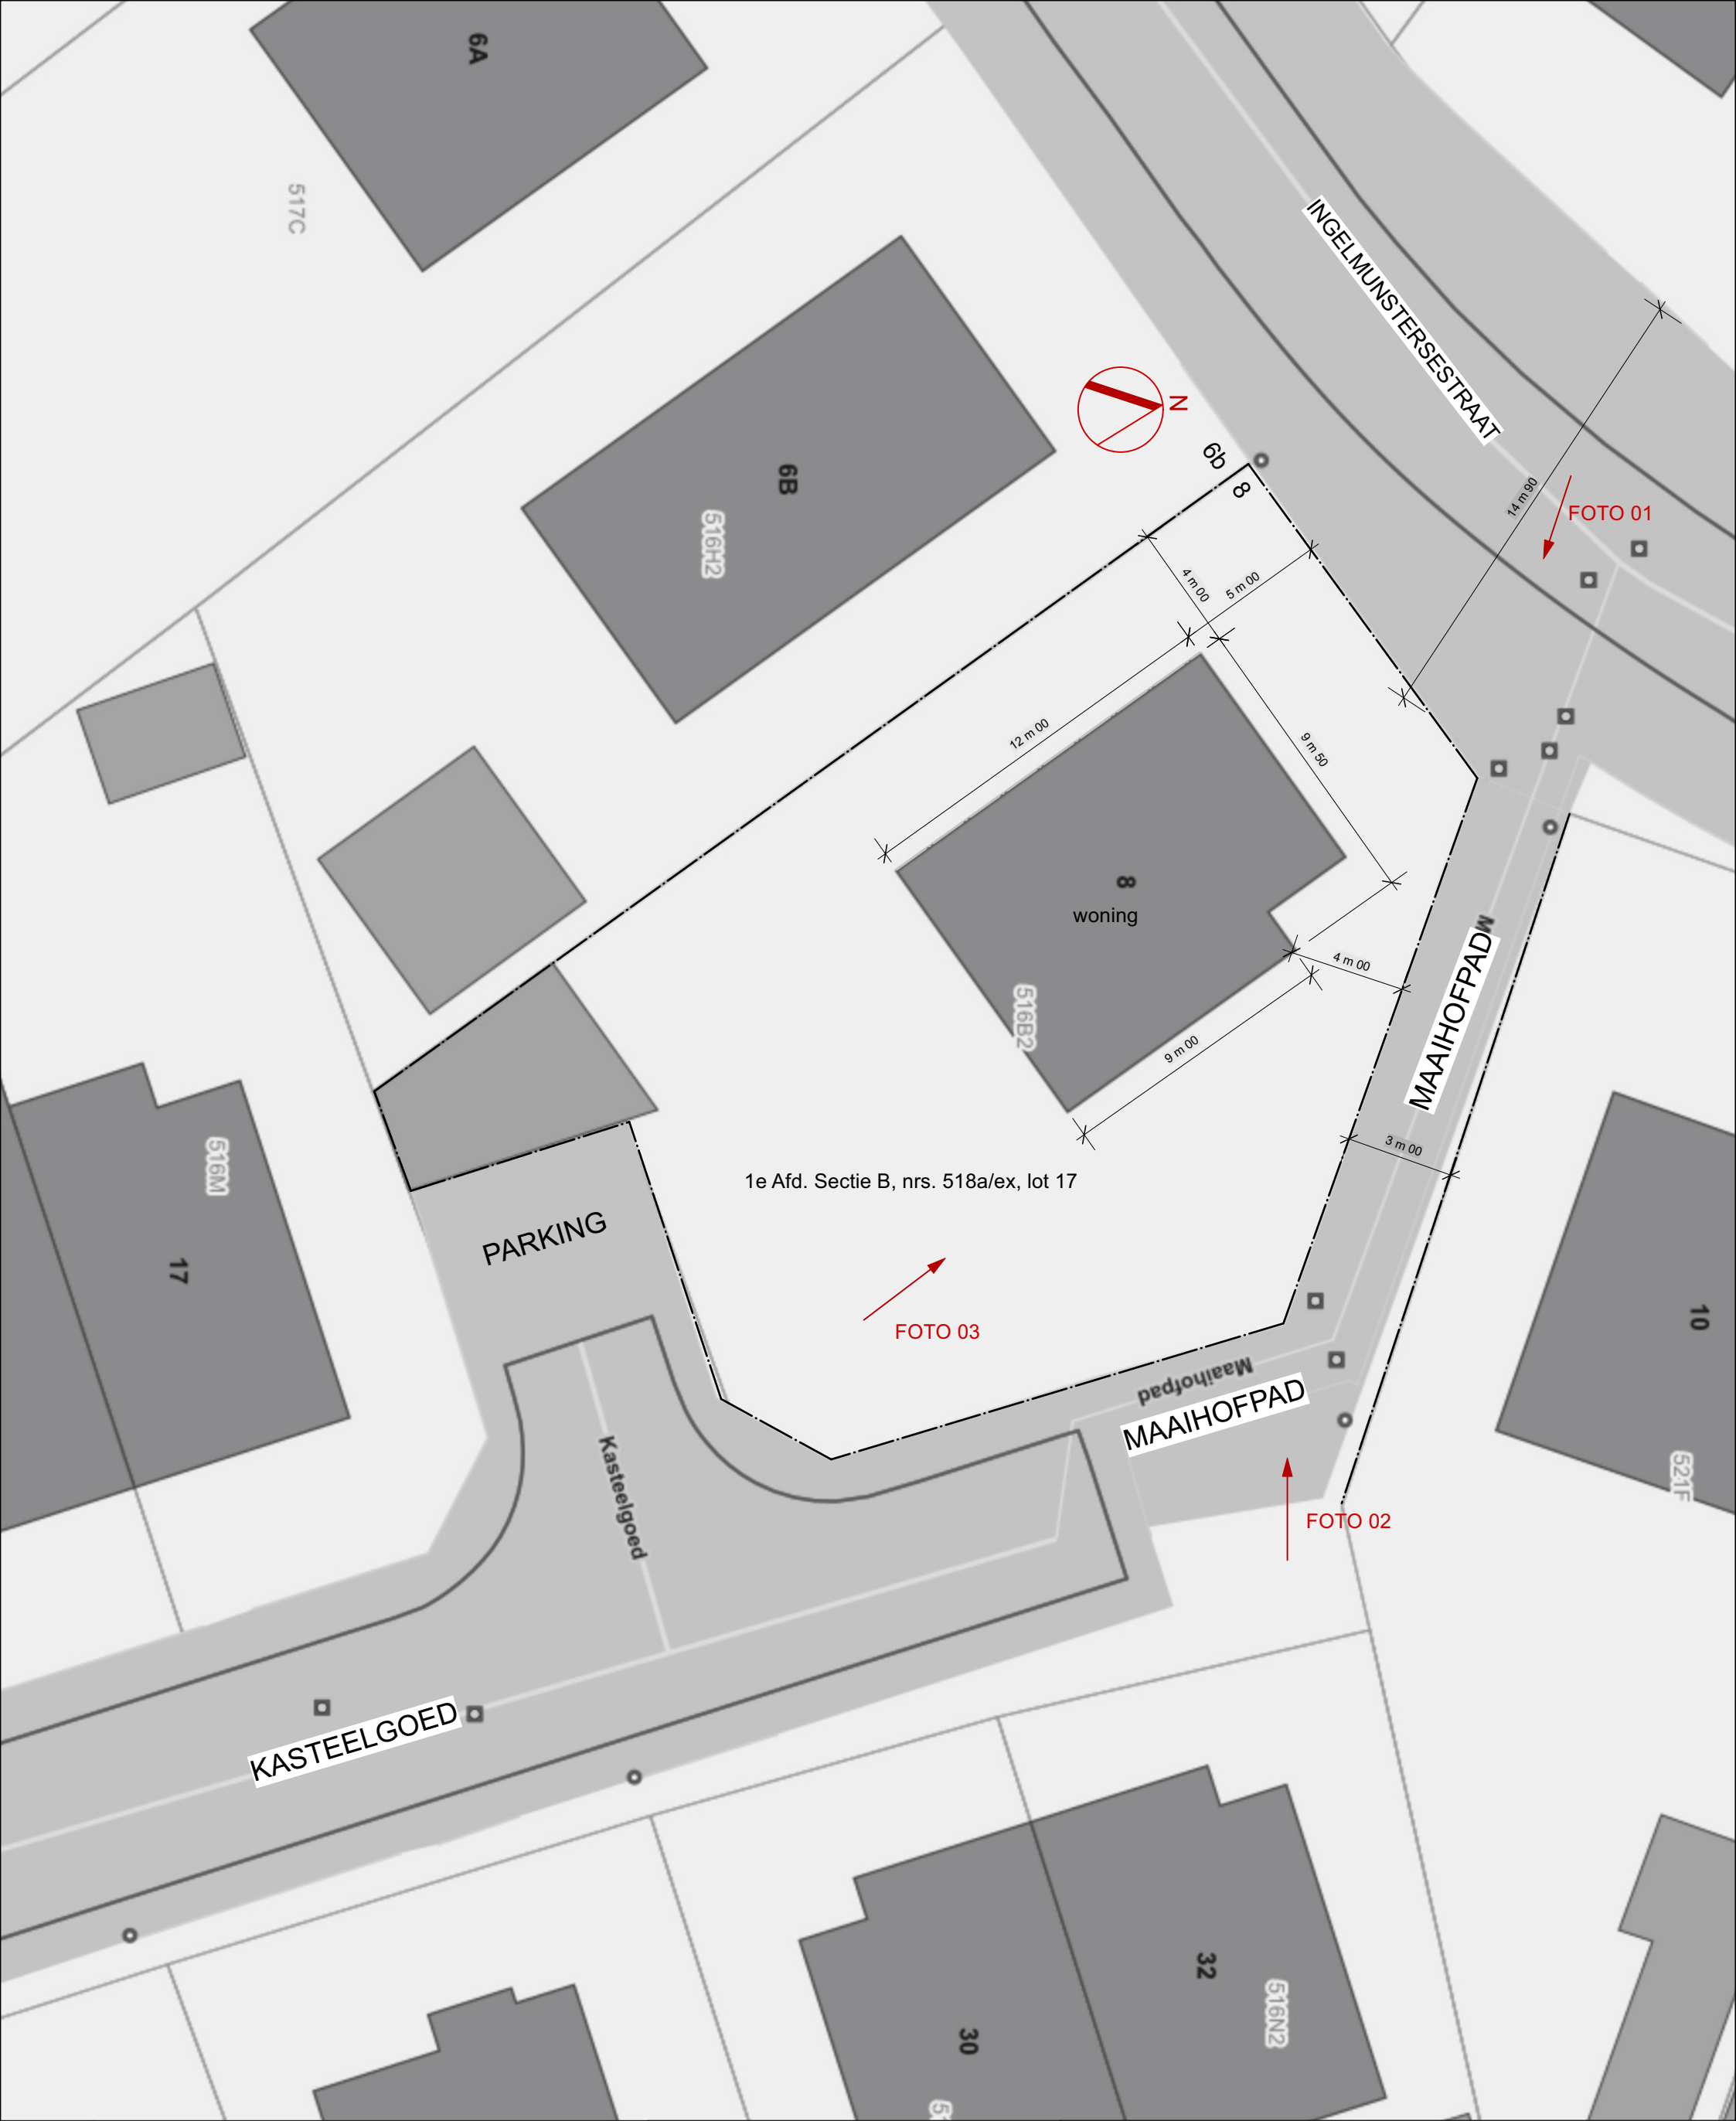

INPLANTINGSPLAN
SCHAAL 1/200



BOUWPLAATS
Ingelmunstersestraat 8
8860 Lendelede

BOUWHEER
De heer en Mevrouw
Hellebuyck - Vanpeteghem

PERCEEL
1e Afd. Sectie B, nrs. 518a/ex, lot 17

AANBOUW FIETSENBERGING

INPLANTINGSPLAN BESTAANDE TOESTAND

BM_aangebouwde fietsenberging_I_B