


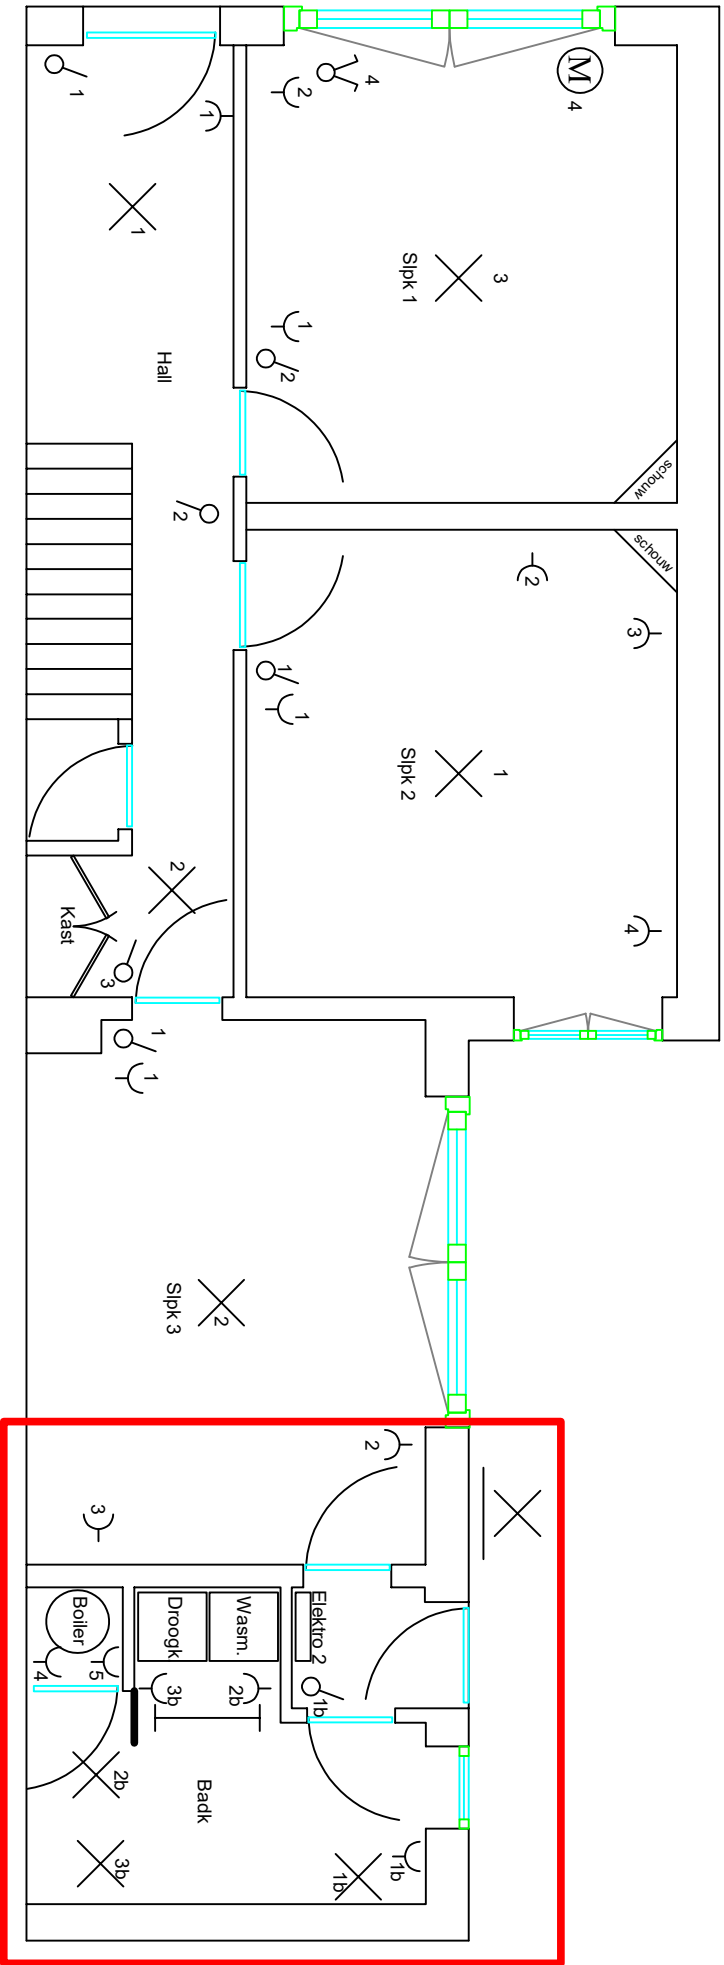

Situatieplan Geilijkvloers	
13/11/2025	2/6