




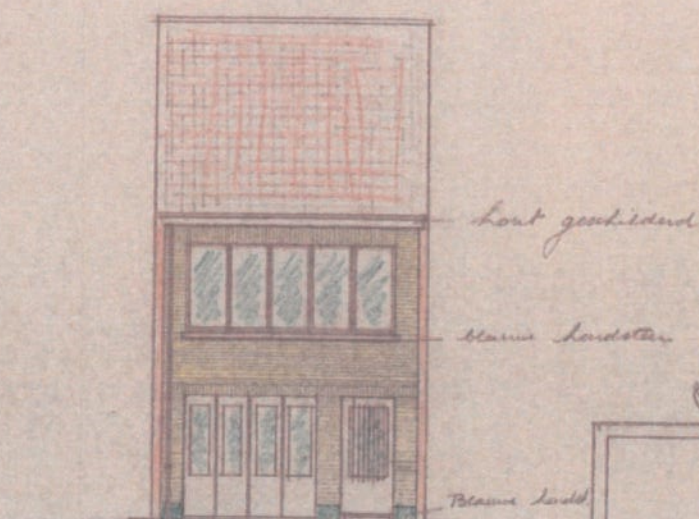


VOORGEVEL
GELE GEVELST.

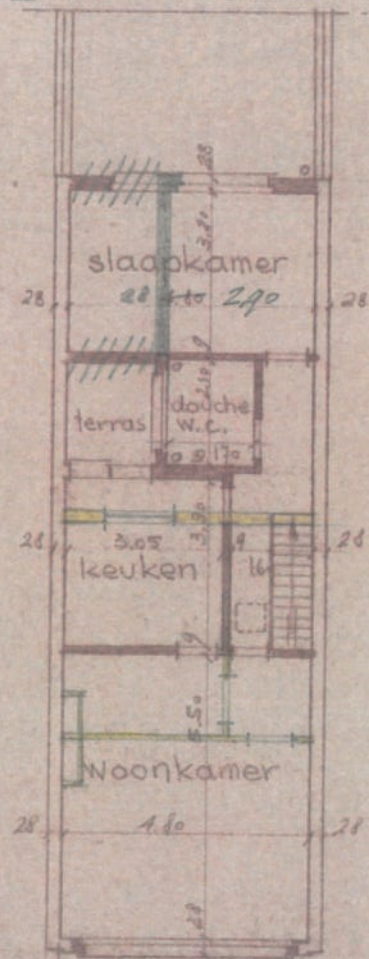


1e VERDIEPING

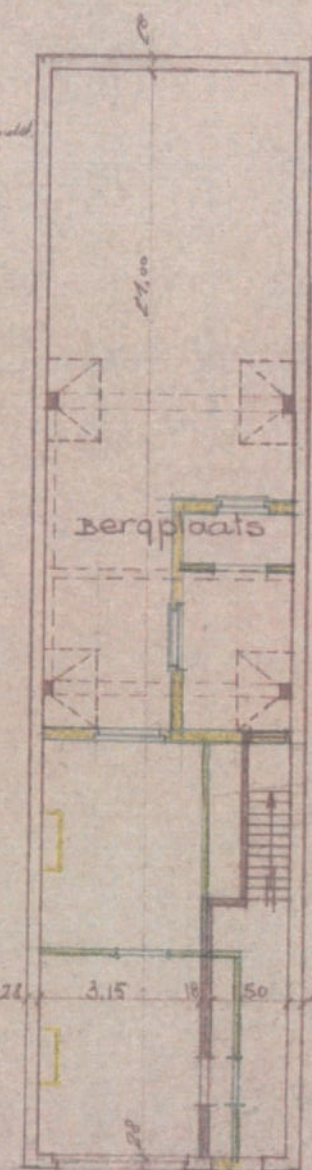


GELIJKVLOERS

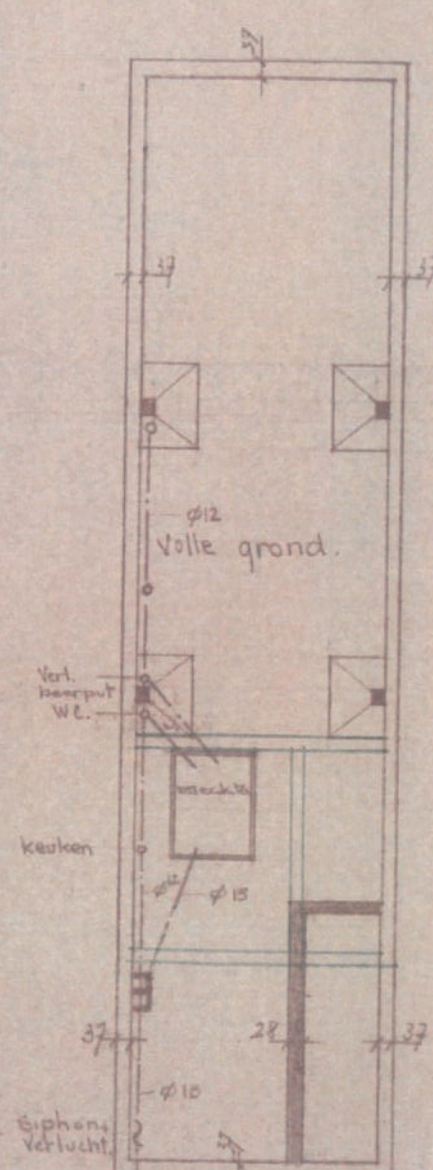


FUNDERING

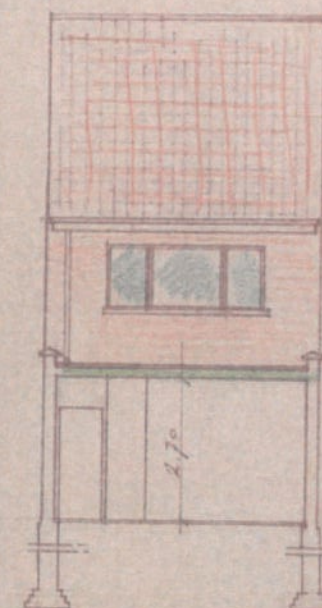

ACHTERGEVEL
BOOMSE MACH. ST.
PLATVOL TE VOEGEN

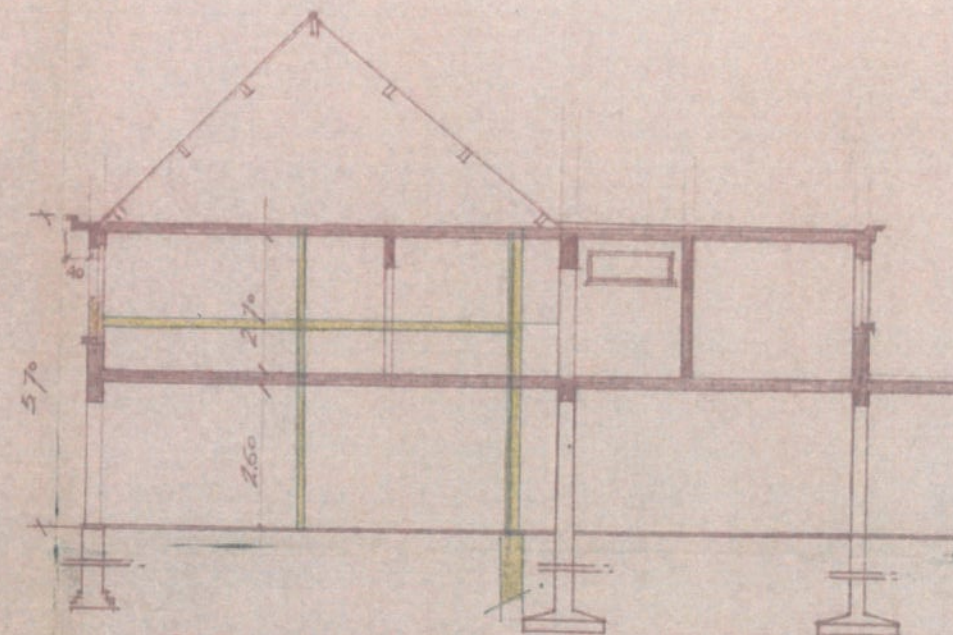

DOORSNEDE

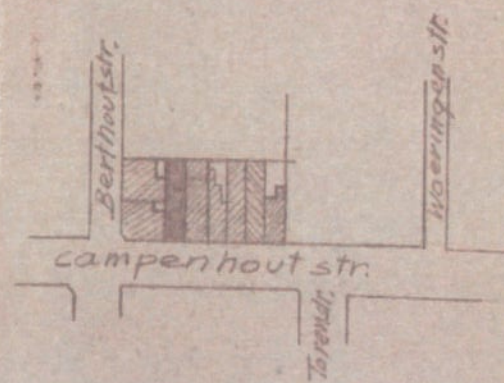

LIGGINGSPAN
sch. 1/1250

VRAAG OM VERBOUWINGSWERKEN
UIT TE VOEREN
CAMPENHOUTSTR. 47
VOOR REKENING VAN MIJNHEER
L. EGGERMONT
WONENDE BERTHOUTSTR. 44
DE EIGENAAR, DE ARCHITEKT

Eggemont L.

N° 15736
Geste om goedgekeurd te worden
op onze toelating van heden.
Berchem. - 8 AUG 1962
De Succeslab. De Succeslab.

(Louv)


S. PIÉRET
ARCHITECT
Bredabaan, 988 a
MERKSEM (kleine barreel)

AFMETINGEN VAN STEUNPUNTEN,
BALKEN en BETONVLOEREN volgens
ONTWERP STUDIEBUREEL
(niet volgens dit plan)

SCHAAL: 1/100

SCH. : 1/500

R. S. T. O. T. A. M.

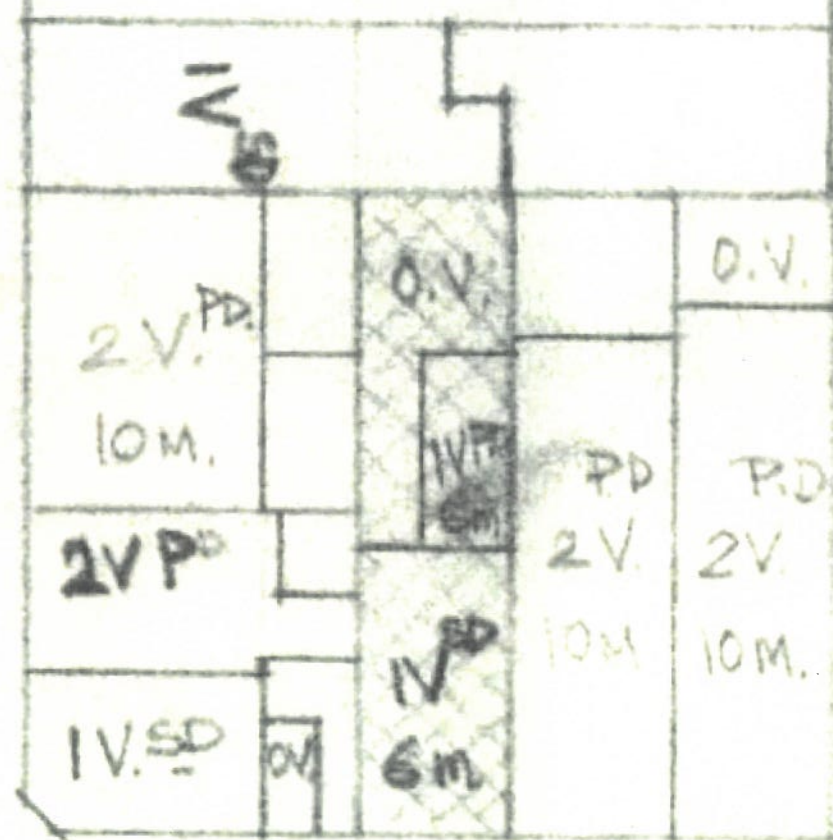

CAMPENHOUTSTR.